

Alle maten zijn circa maten en kunnen geen rechten aan worden ontleend.
De op tekening aangegeven posities van technische installaties (warmtepomp, mechanische ventilatie box, verdeler etc), zonnepanelen, kruipruimte en mv-punten zijn indicatief. Plaats, afmeting en aantallen afhankelijk van berekening installateur.

Renvooi

- schakelaar enkel

schakelaar dubbel

wisselschakelaar

regeling mechanische ventilatie

plafondlichtpunt

plafondlichtpunt opbouw

wandlichtpunt

geaard wandcontactdoos (wcd) enkel

geaard wcd dubbel opbouw

geaard wcd dubbel inbouw

schel

deurbel

rookmelder

rookmelder opbouw

aansluitpunt data/telefoon/televisie (loos)

kt aansluitpunt kooktoestel

b aansluitpunt boiler (loos)

th aansluitpunt thermostaat

er aansluitpunt elektrische radiator

o aansluitpunt omvormer

buitenkraan met schrobput

mv aansluitpunt mv-unit

wm aansluitpunt wasmachine

wd aansluitpunt wasdroger

m aansluitpunt magnetron

vw aansluitpunt vaatwasser

km+lp aansluitpunt keukenmeubel + lichtpunt radiator

verdelers cv installatie

afzuigpunt mv (plafond)

Meer- en minderwerk


bnr 137

- Meer- en minderwerk bouwnummer 137:
- 01-02 Uitbreiding 2400 mm. aan achterzijde woning.
 - 01-06ab Deurkozijn tussen garage en woning, buitenkwaliteit.
 - 01-07a Badkamer voorzien van buitenkozijn met valraam.
 - 01-10n Vergroten overloop.
 - 01-00b Keuken in woonkamer.
 - 04-16b Verhogen capaciteit van CW5 naar CW 6.
 - 06-01 Elektra volgens overzicht 'Elektrische Installatie'.
 - 07-01 Keuken volgens opgave Van Wanrooij, 0-tekening.
 - 08-01 Sanitair via Van Wanrooij, 0-tekening
- zie Checklist overkochte woningen voor afwerking

Begane grond plattegrond

1e verdieping plattegrond

2e verdieping plattegrond

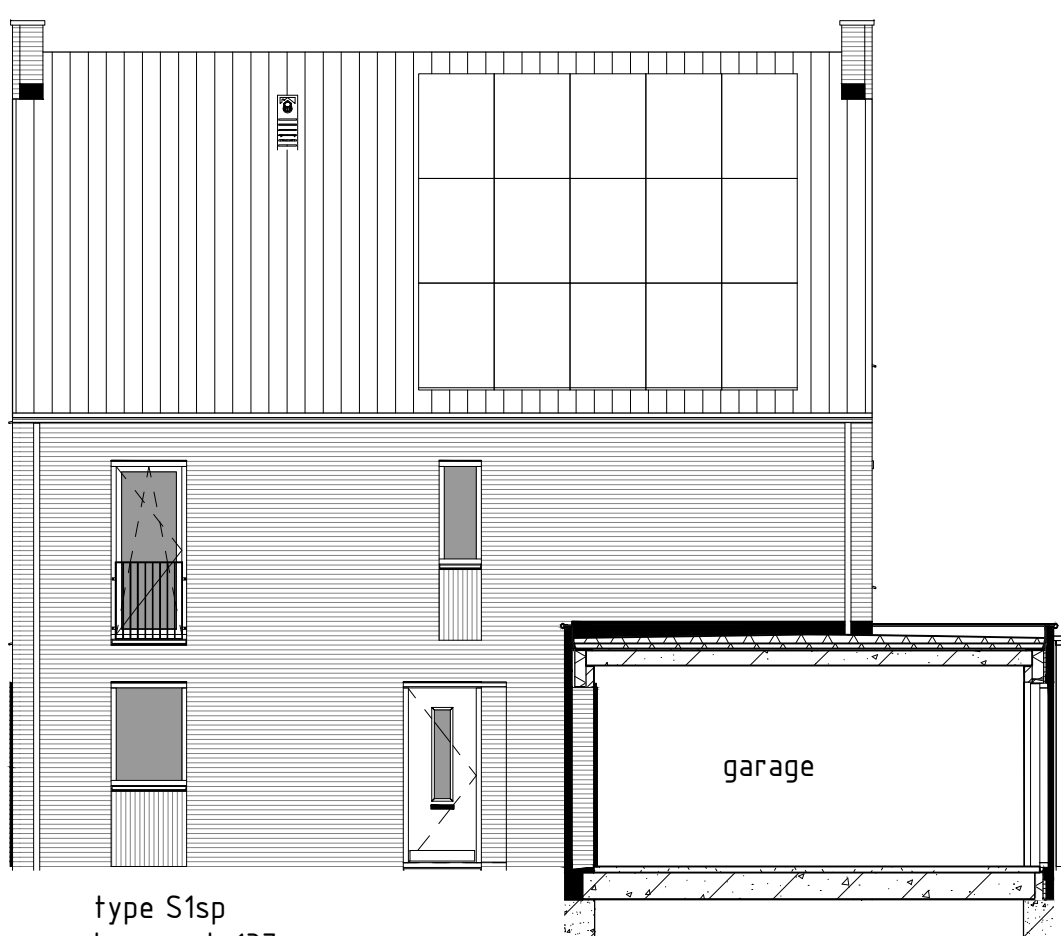


type S1sp
bnr 137
Zijgevel



type S1sp
Zijgevel



type S1en
Voorgevel

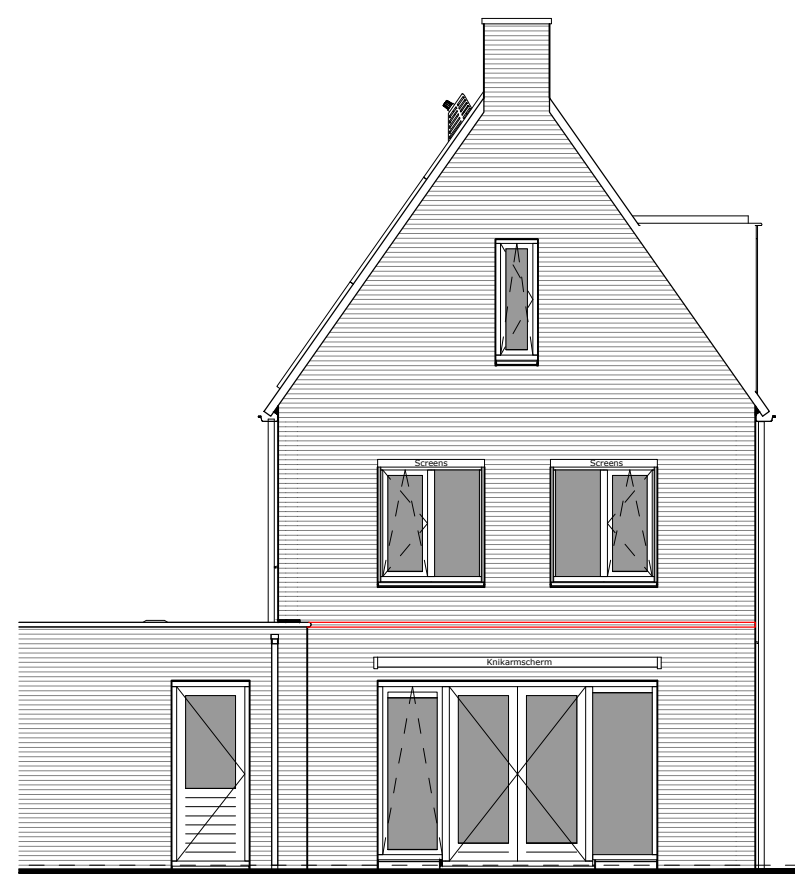

Achtergevel

Rijnvliet fase 11C

Project nr.: 2031741
Onderwerp: Verkooptekening bnr 137
Naam koper(s): onverkocht

Datum: 13-02-2023
Schaal: 1:50 / 1:100
Afmeting: A1
Tekening nr.: VT-137