

type C2
bwnr get.:34

type C2
bwnr get.:33

type F2
bwnr get.:32

type E1
bwnr get.:31

type E1
bwnr get.:30

type F1
bwnr get.:29


type F1
bwnr get.:28

type E1
bwnr get.:27

type G2
bwnr get.:26

1e VERDIEPING

- BOUWKUNDIG RENVOOI**
- schakelaar enkel
 - schakelaar dubbel
 - wisselschakelaar
 - regeling mech. ventilatie
 - rookmelder
 - rookmelder spbouw
 - plafondlichtpunt
 - plafondlichtpunt spbouw
 - wandlichtpunt
 - geard wandcontactdoos enkel
 - geard wandcontactdoos dubbel half rebouw
 - geard wandcontactdoos dubbel volledig rebouw
 - schak
 - deurbel
 - aansluitpunt data/telefon/televisie (lood)
 - aansluitpunt koeltechnische (lood)
 - aansluitpunt balie (lood)
 - aansluitpunt thermostat
 - aansluitpunt thermostat CV
 - aansluitpunt afvoermer
 - aansluitpunt cv-ketel
 - aansluitpunt wasmachine
 - aansluitpunt wasdroger
 - aansluitpunt mv-unit
 - aansluitpunt keukenmeubel + lichtpunt
 - klein-ij
 - radialer
 - vloerwonder cv-installatie
 - opstijgkanaal wasdroger
 - opstijgkanaal waskast
 - opstijgkanaal mechanische ventilatie unit
 - opstijgkanaal cv ketel
 - opstijgkanaal onvermer
 - zonnepanelen (geen indicatief)
 - buikwaaier met schroefopzet
- De voor- en wering van toepassing zijnde symbolen zijn afgegeven in dit plattegronden.

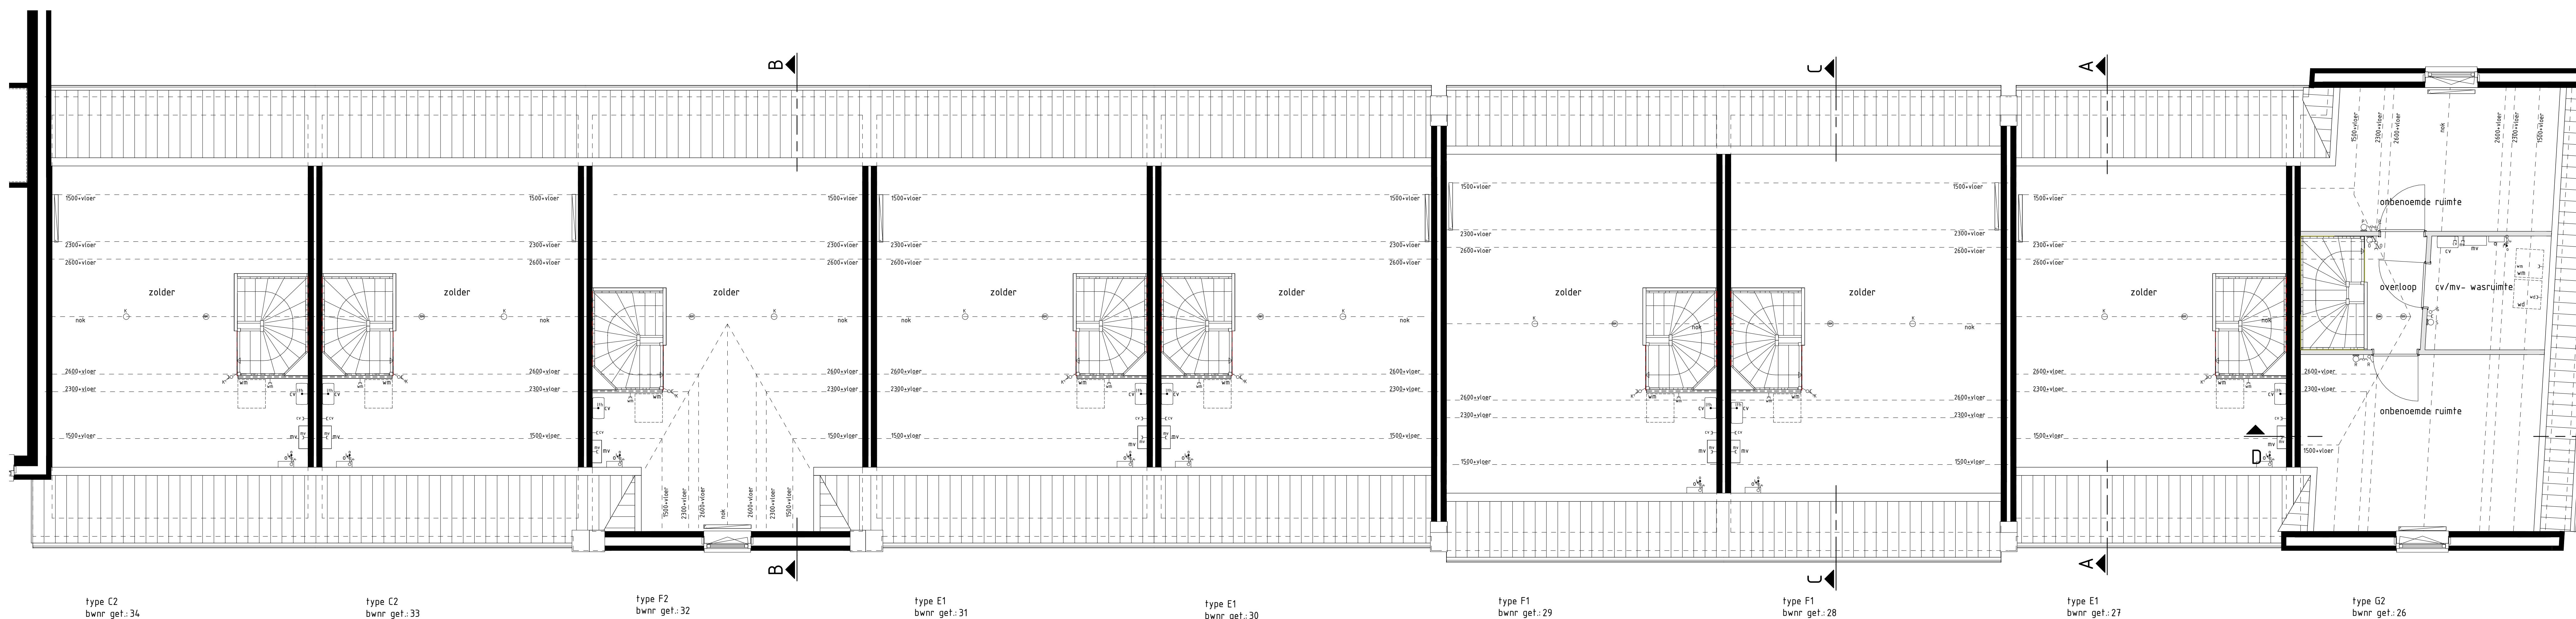

type C2
bwnr get.:34

type C2
bwnr get.:33

type F2
bwnr get.:32

type E1
bwnr get.:31

type E1
bwnr get.:30

type F1
bwnr get.:29

type F1
bwnr get.:28

type E1
bwnr get.:27

type G2
bwnr get.:26

2e VERDIEPING

Plattegronden 1e en 2e verd.

**woningtype:
C2, E1, F1, F2 en G2**

KONINGINNEBASTION

PROJECT : Geertruidenberg Koninginnebastion 34 woningen

BOUWNRS : 26 tm 34

SCHAAL : 1:50 en 1:100

DATUM : 7 september 2018

TEKENINGNR : VK-07

VAN WANOORJ
Van Wanoorj Projectontwikkeling
BV
Postbus 4
5366 KD Geffen
T. 073 - 53 45 400
F. 073 - 53 45 499
W. www.vanwanoorj.nl