


type F1
bwnr get.: 216
1e VERDIEPING

type F2sp
bwnr get.: 217


type F3
bwnr get.: 218

type F1sp
bwnr get.: 219

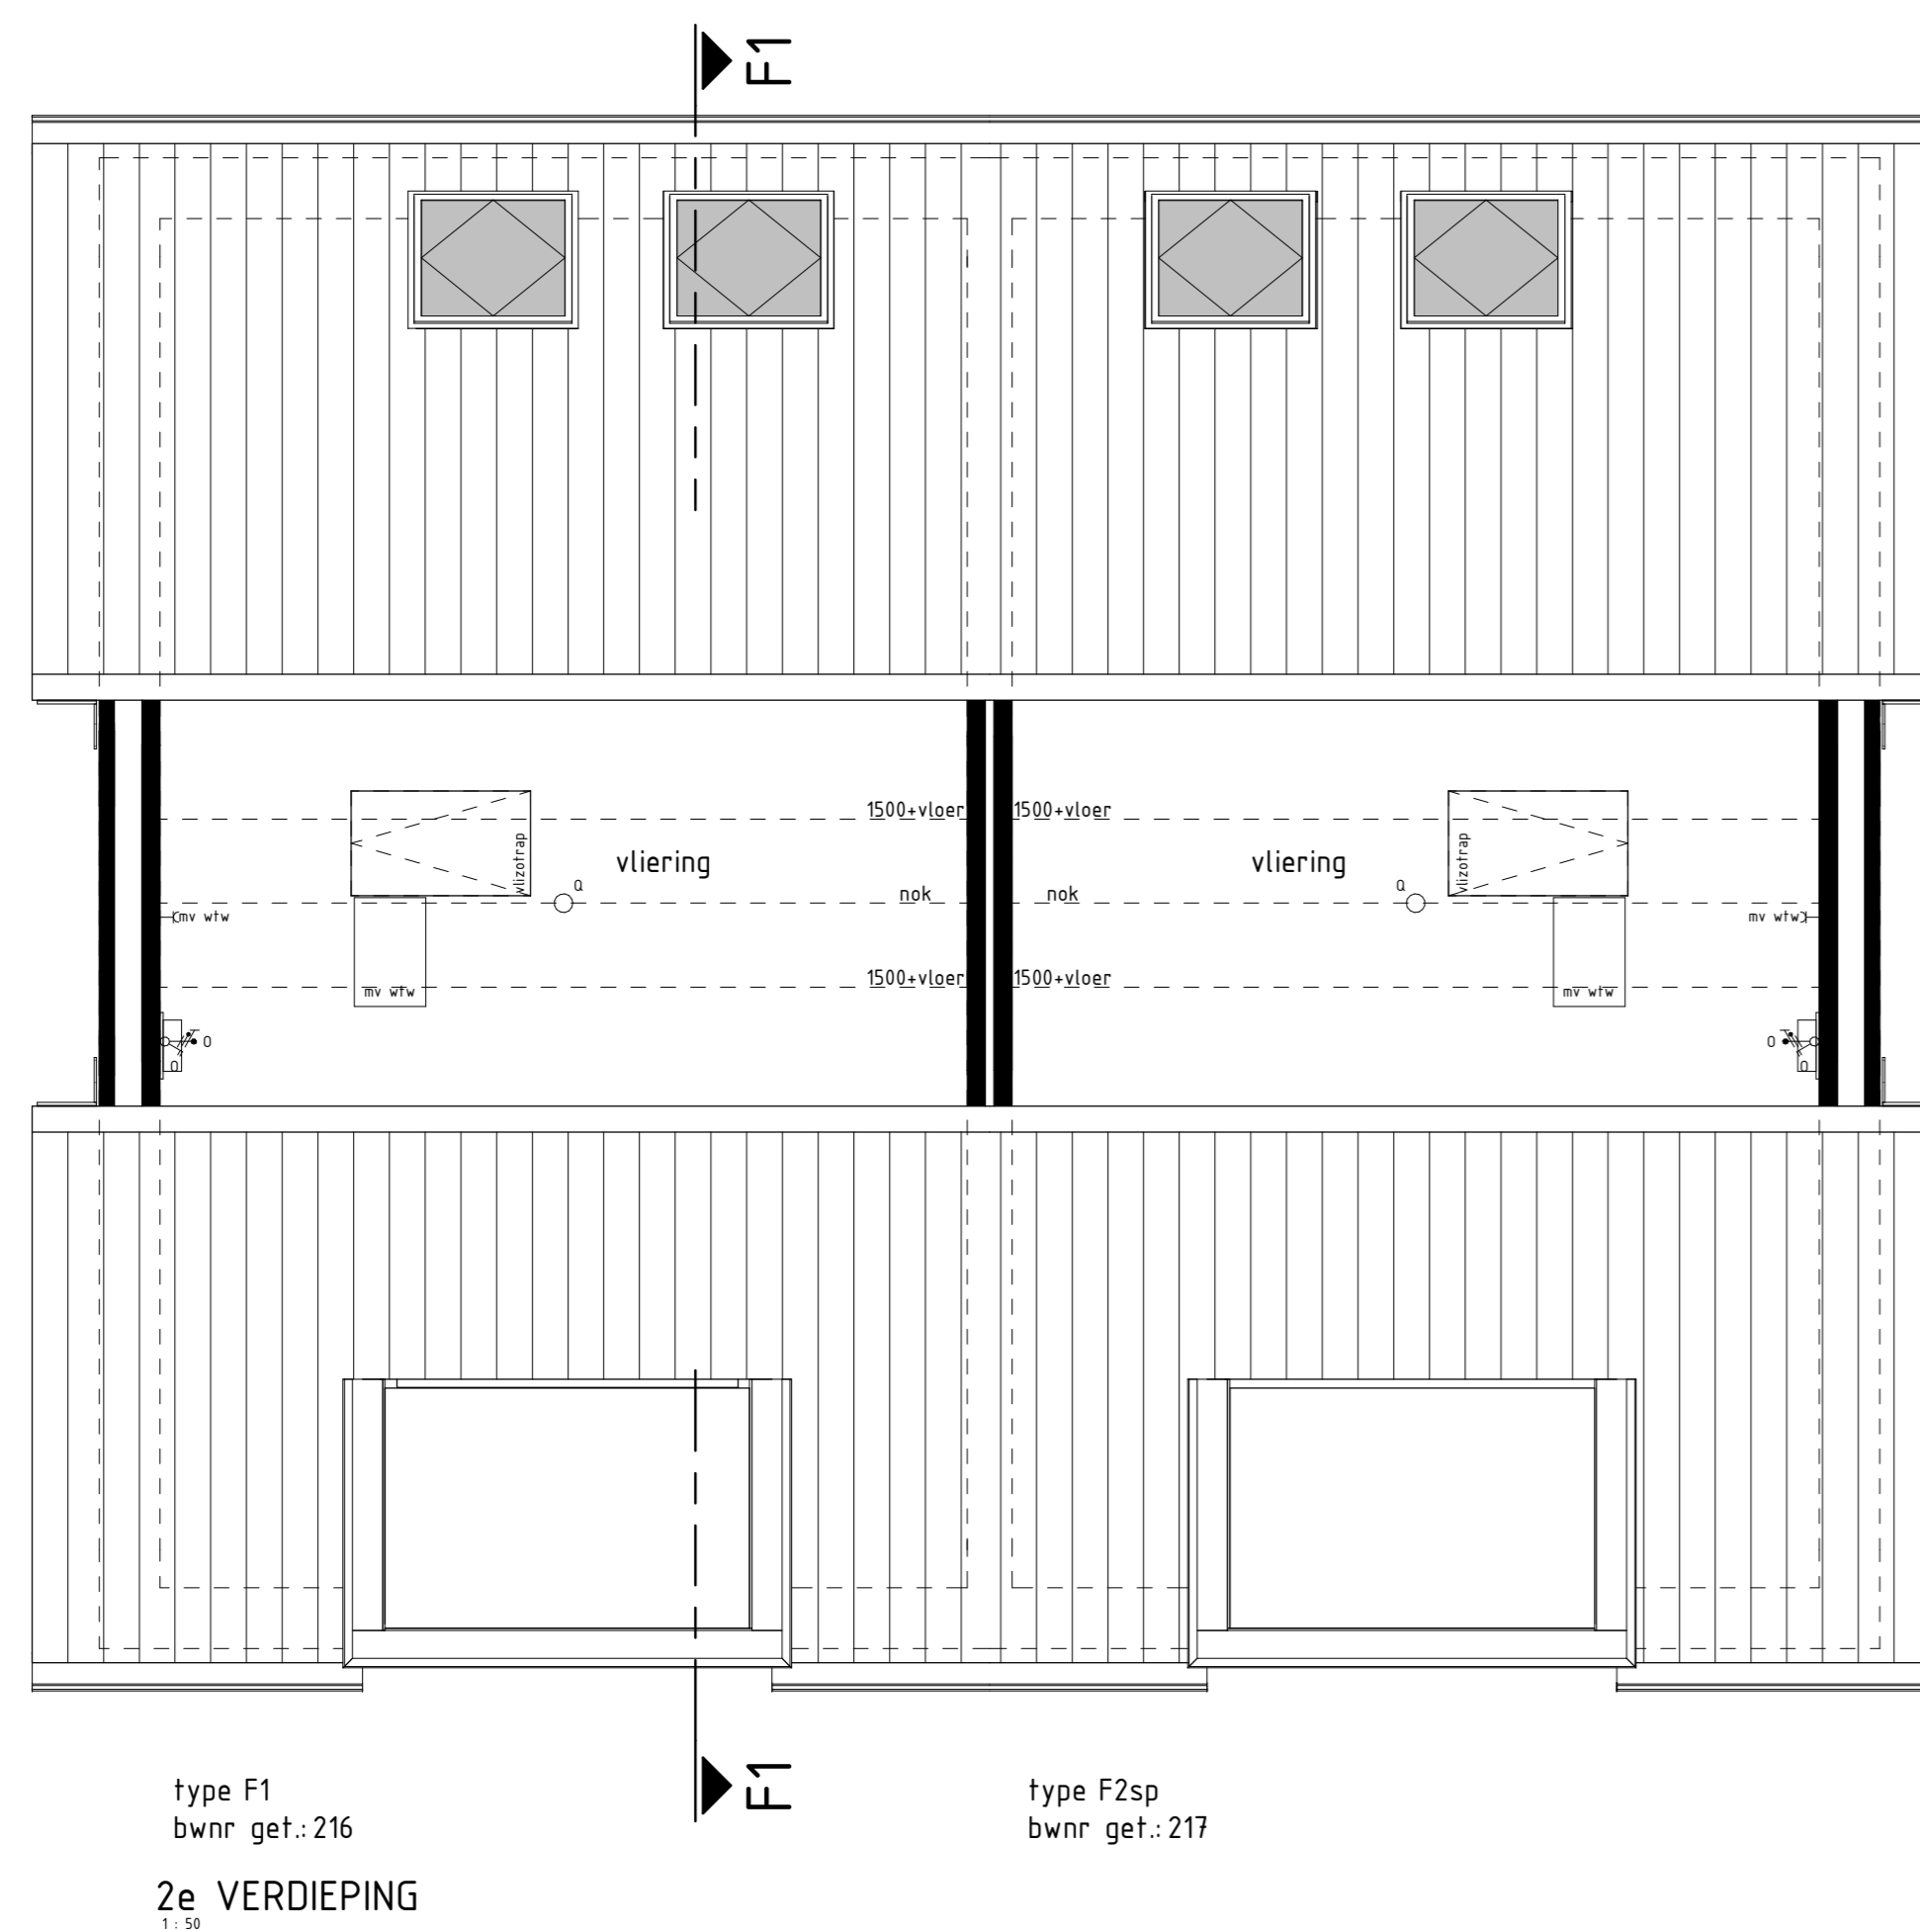

type F1
bwnr get.: 216
2e VERDIEPING

type F2sp
bwnr get.: 217

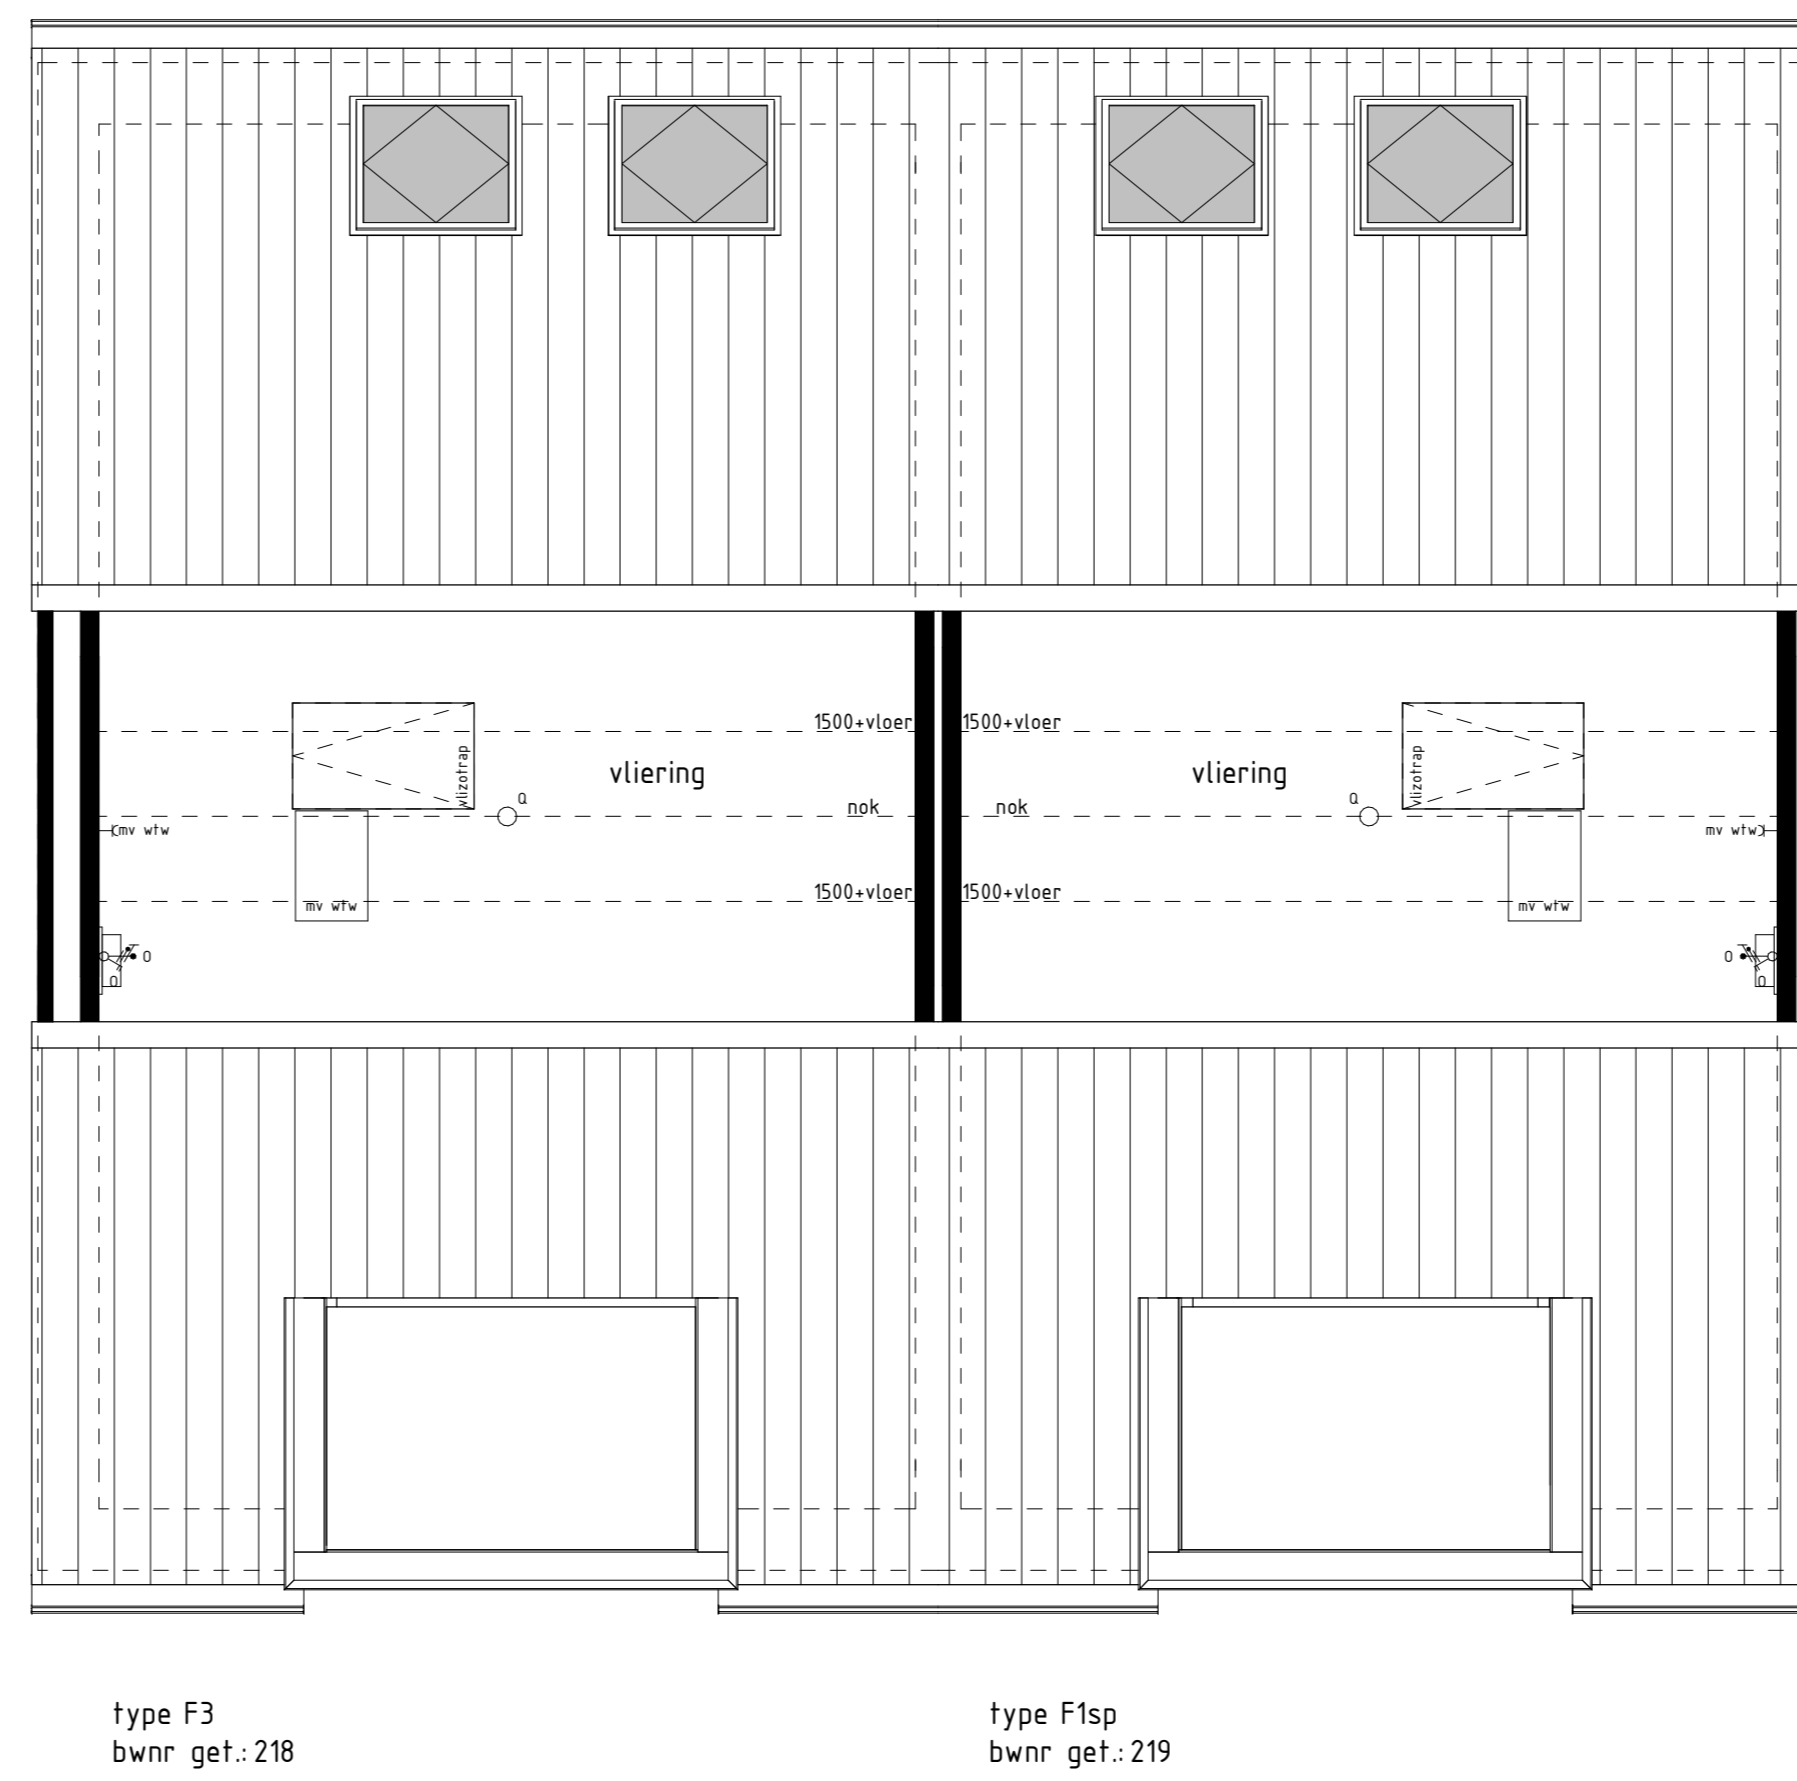

type F3
bwnr get.: 218

type F1sp
bwnr get.: 219

RENOVOOI OPTIES

(0)38 Optie zonepanelen

BOUWKUNDIG RENVOOI

- schakelaar enkel
- schakelaar dubbel
- wisselschakelaar
- regeling mech. ventilatie
- plafondlichtpunt
- wandlichtpunt opbouw
- wandlichtpunt
- rookmelder
- rookmelder opbouw
- geaard wandcontactdoos enkel
- geaard wandcontactdoos dubbel opbouw
- geaard wandcontactdoos dubbel volledig opbouw
- schel
- deurbel
- aansluitpunt data/telefoon/televisie floos
- aansluitpunt kooktoestel floos
- aansluitpunt kooktoestel
- aansluitpunt boiler floos
- aansluitpunt Thermostaat
- aansluitpunt Thermostaat tv
- aansluitpunt elektrische radiator
- aansluitpunt omvormer f.b.v. zonepanelen
- aansluitpunt warmtepomp
- aansluitpunt wasmachine
- aansluitpunt wasdroger
- aansluitpunt gebalanceerde ventilatie-unit
- aansluitpunt keukenmeubel + lichtpunt
- radiator
- vloerverwarming installatie
- opstelplaats wasmachine
- opstelplaats wasdroger
- opstelplaats kookkast
- opstelplaats gebalanceerde ventilatie-unit
- opstelplaats warmtepomp + boiler/vat
- opstelplaats warmtepomp
- opstelplaats boiler/vat
- opstelplaats omvormer f.b.v. zonepanelen
- zonepanelen (positie indicatief)
- buitenkraan met schiedput
- buitenkraan
- schiedput
- De voor de woning van toepassing zijnde symbolen zijn opgenomen in de plattegronden.

1e en 2e verdieping

BURGEMEESTERS
VAN THOLEN

Woningtype:
F1, F2 en F3

Project : THOLEN, FASE 2, 31 KOOPWONINGEN

Bouwnummers : 216 t/m 219

Schaal : zie tekening

Datum : 09 juli 2021

Tekeningnummer : VK-211

