




BEGANE GROND

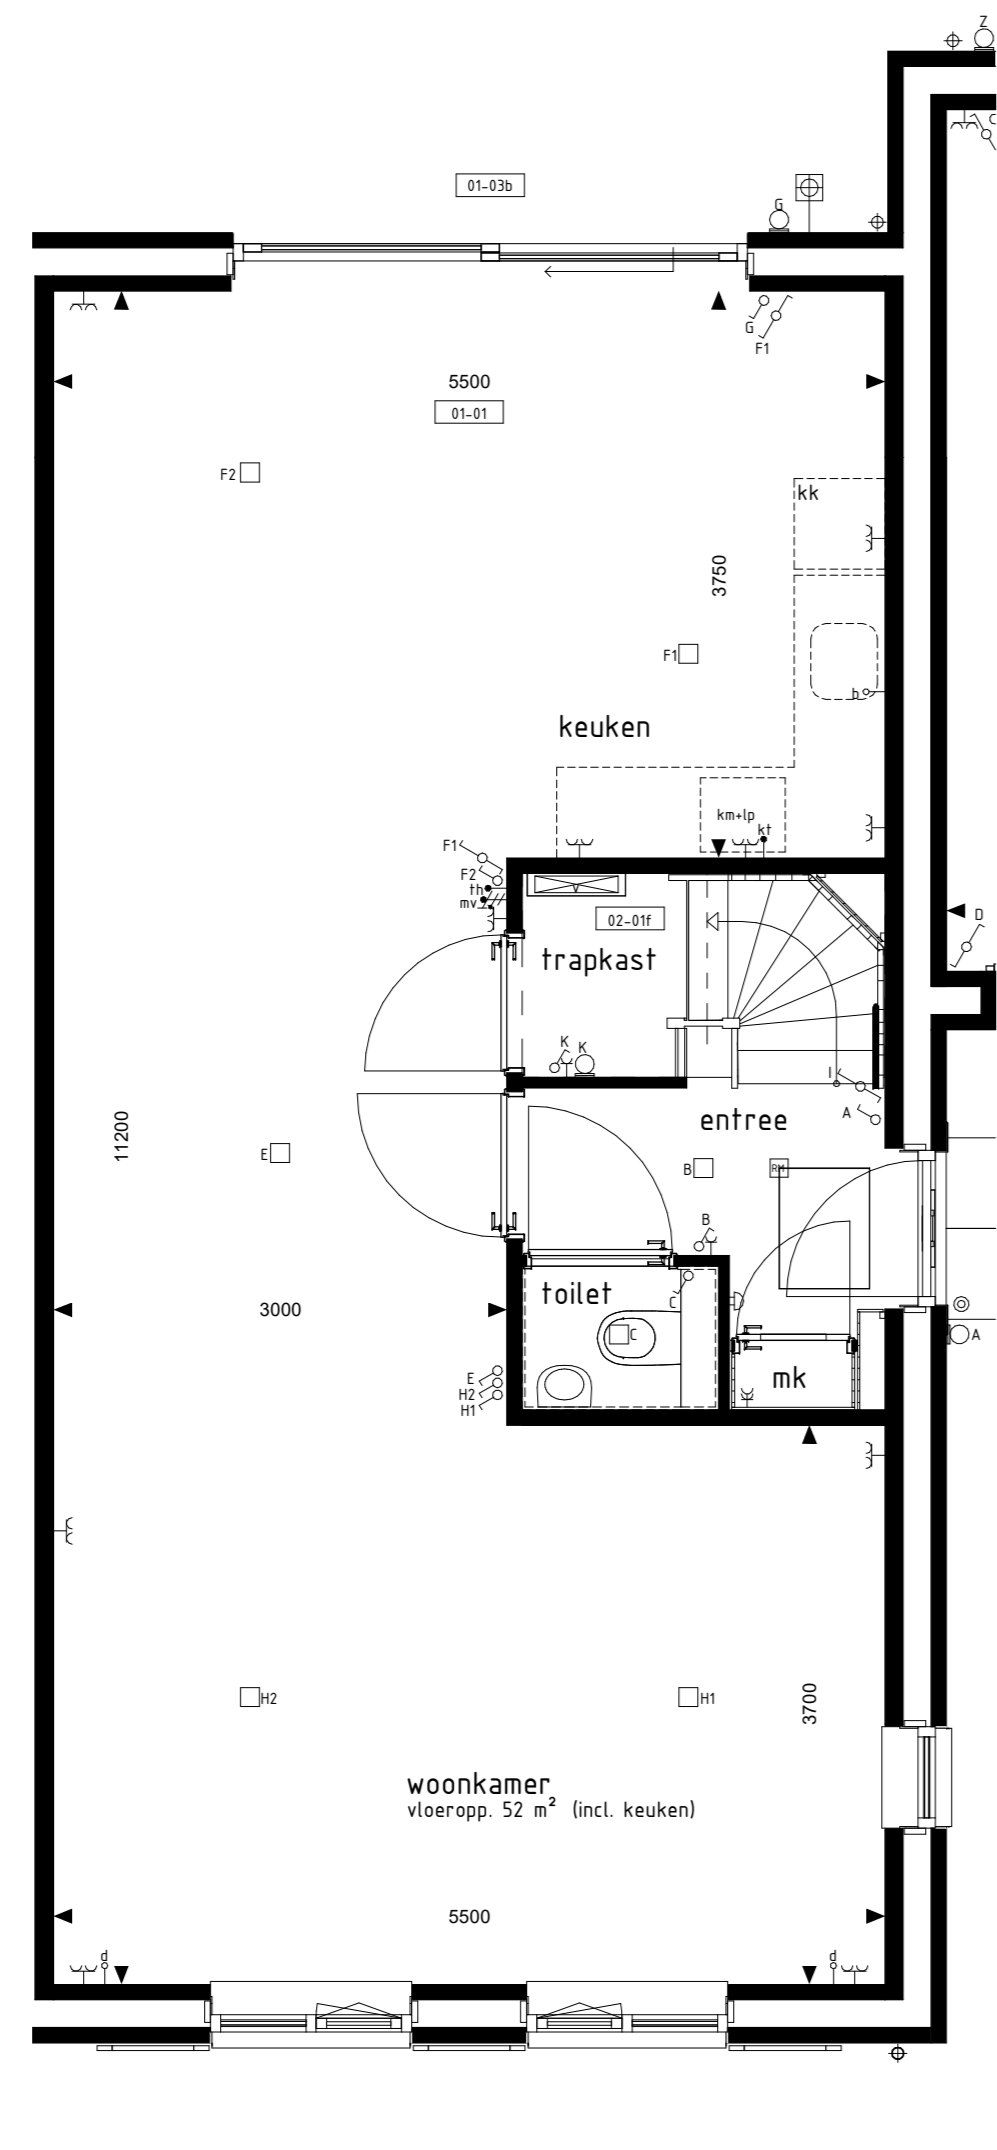


BEGANE GROND

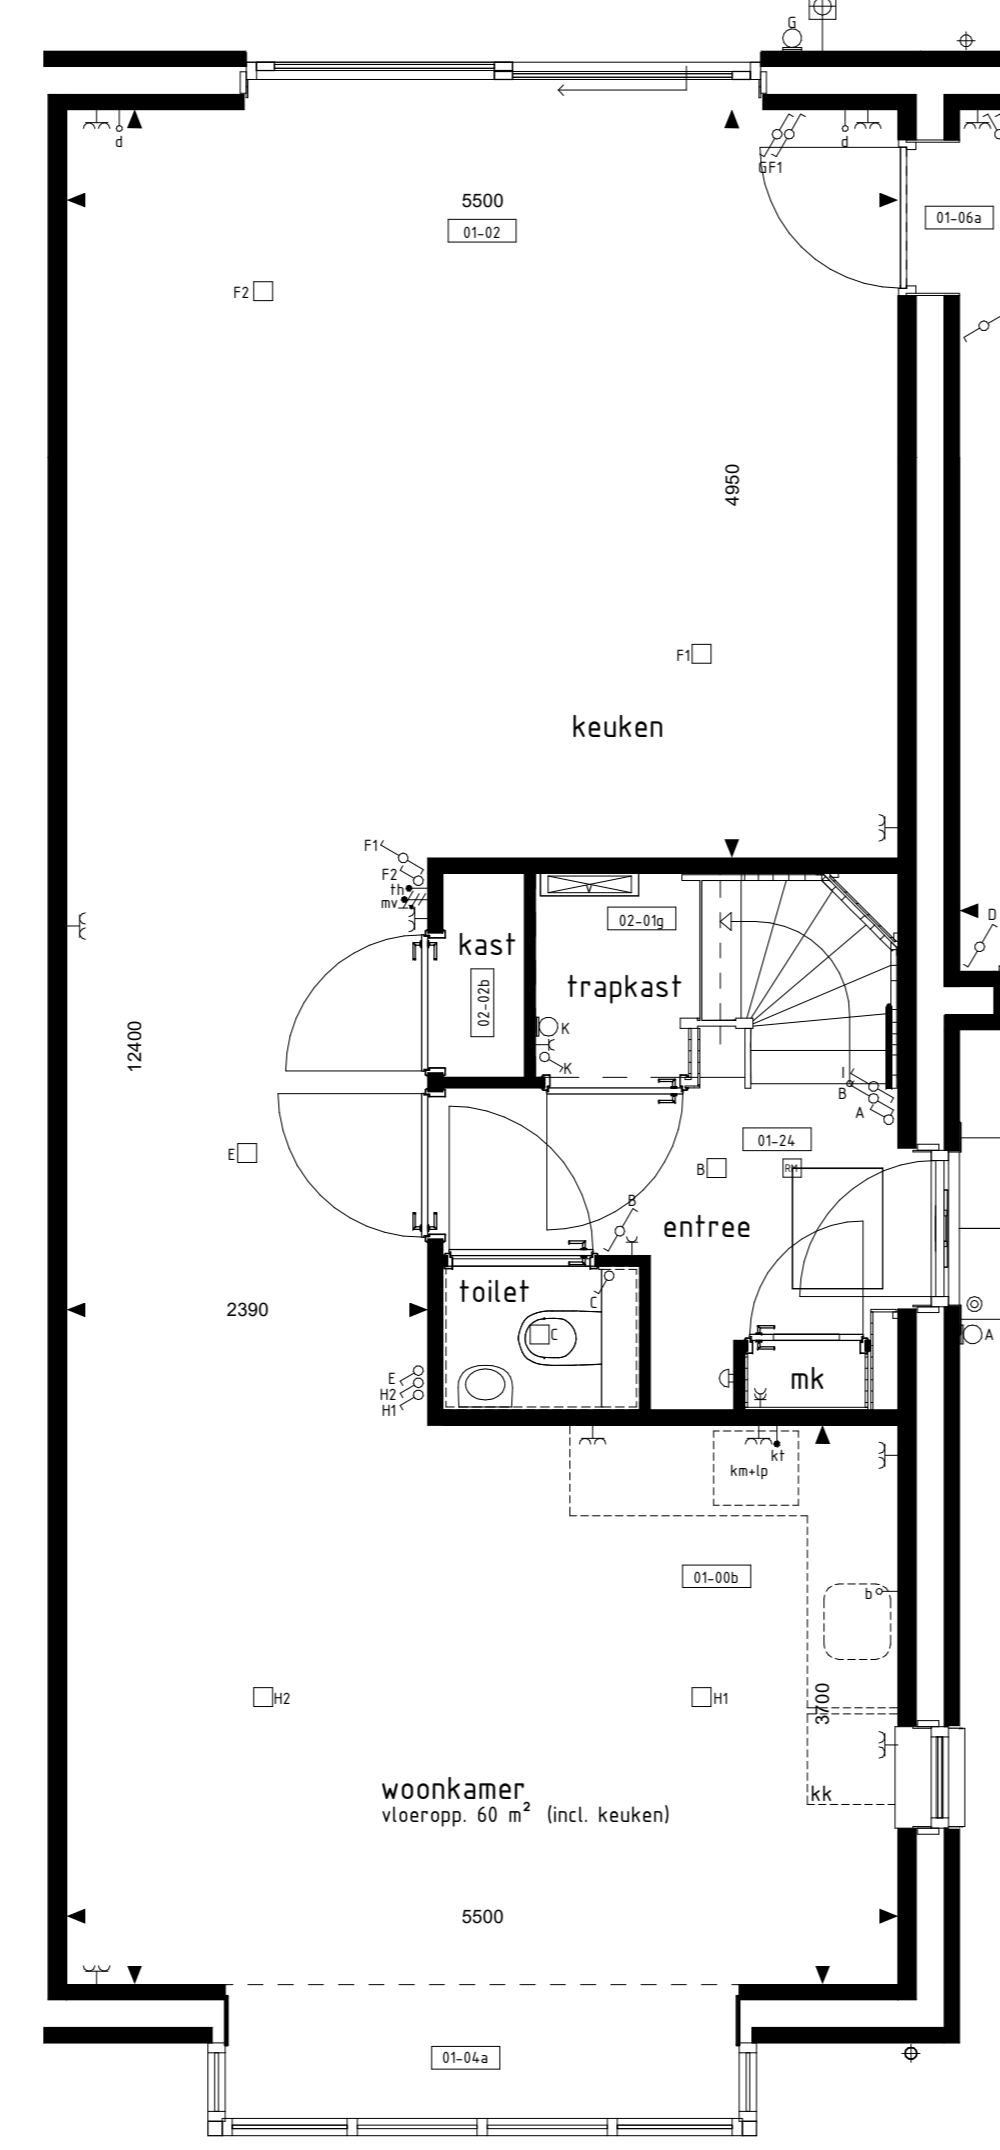

BEGANE GROND

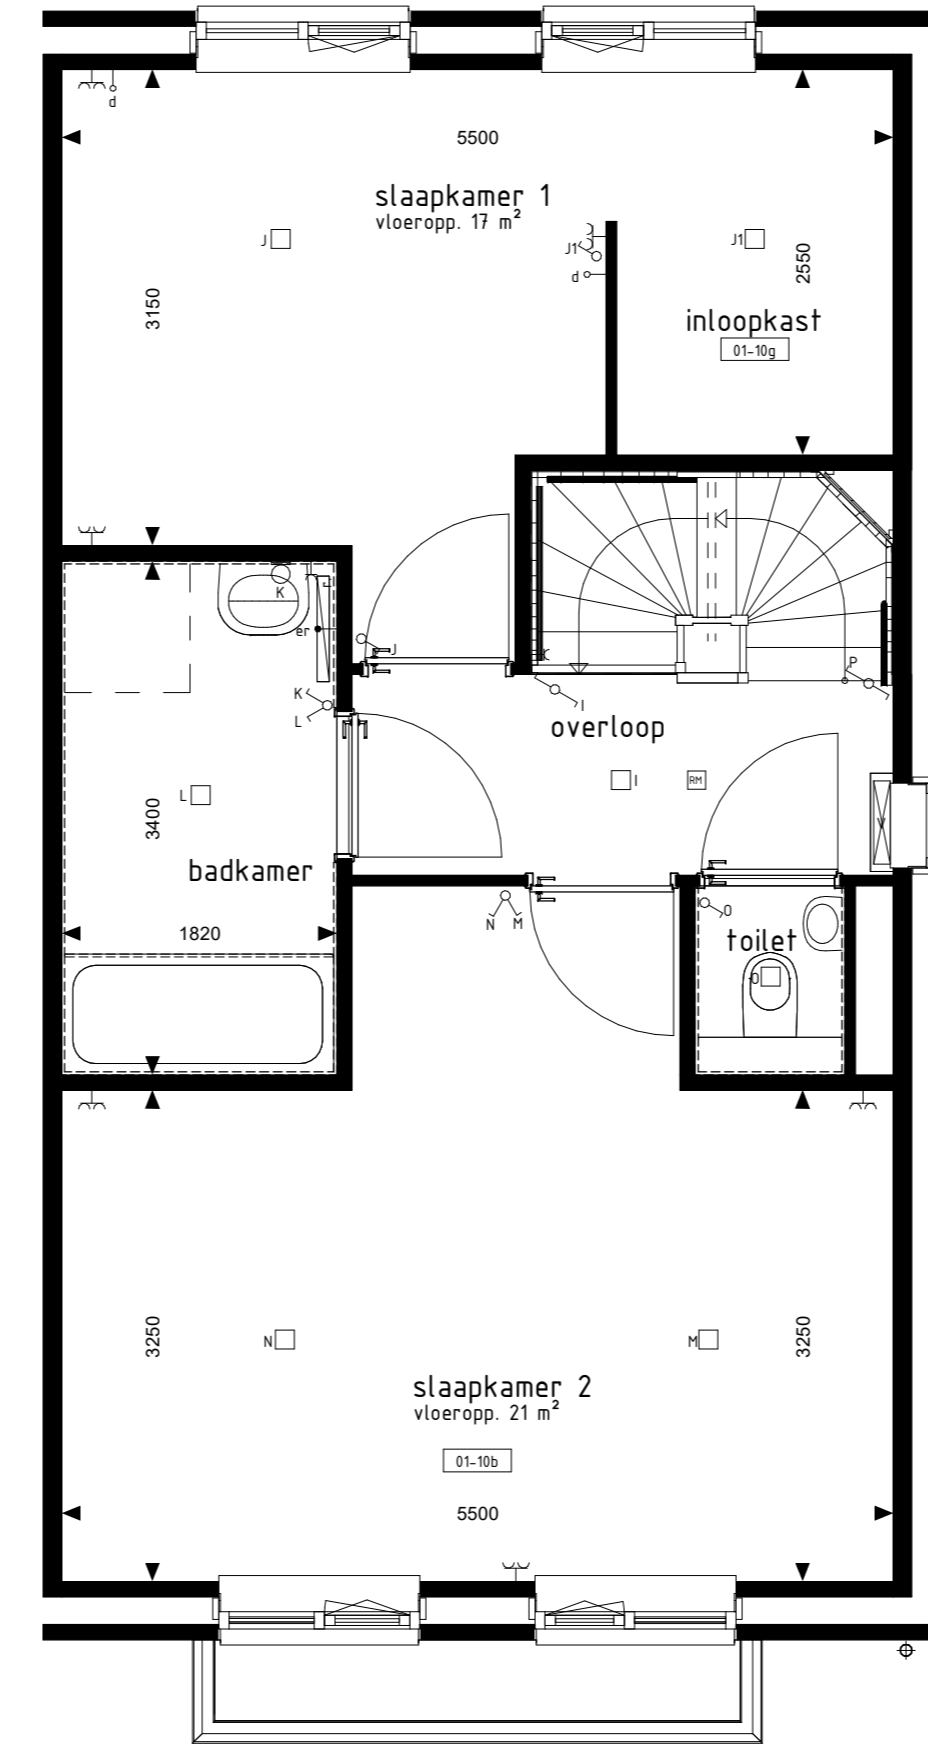

1e VERDIEPING

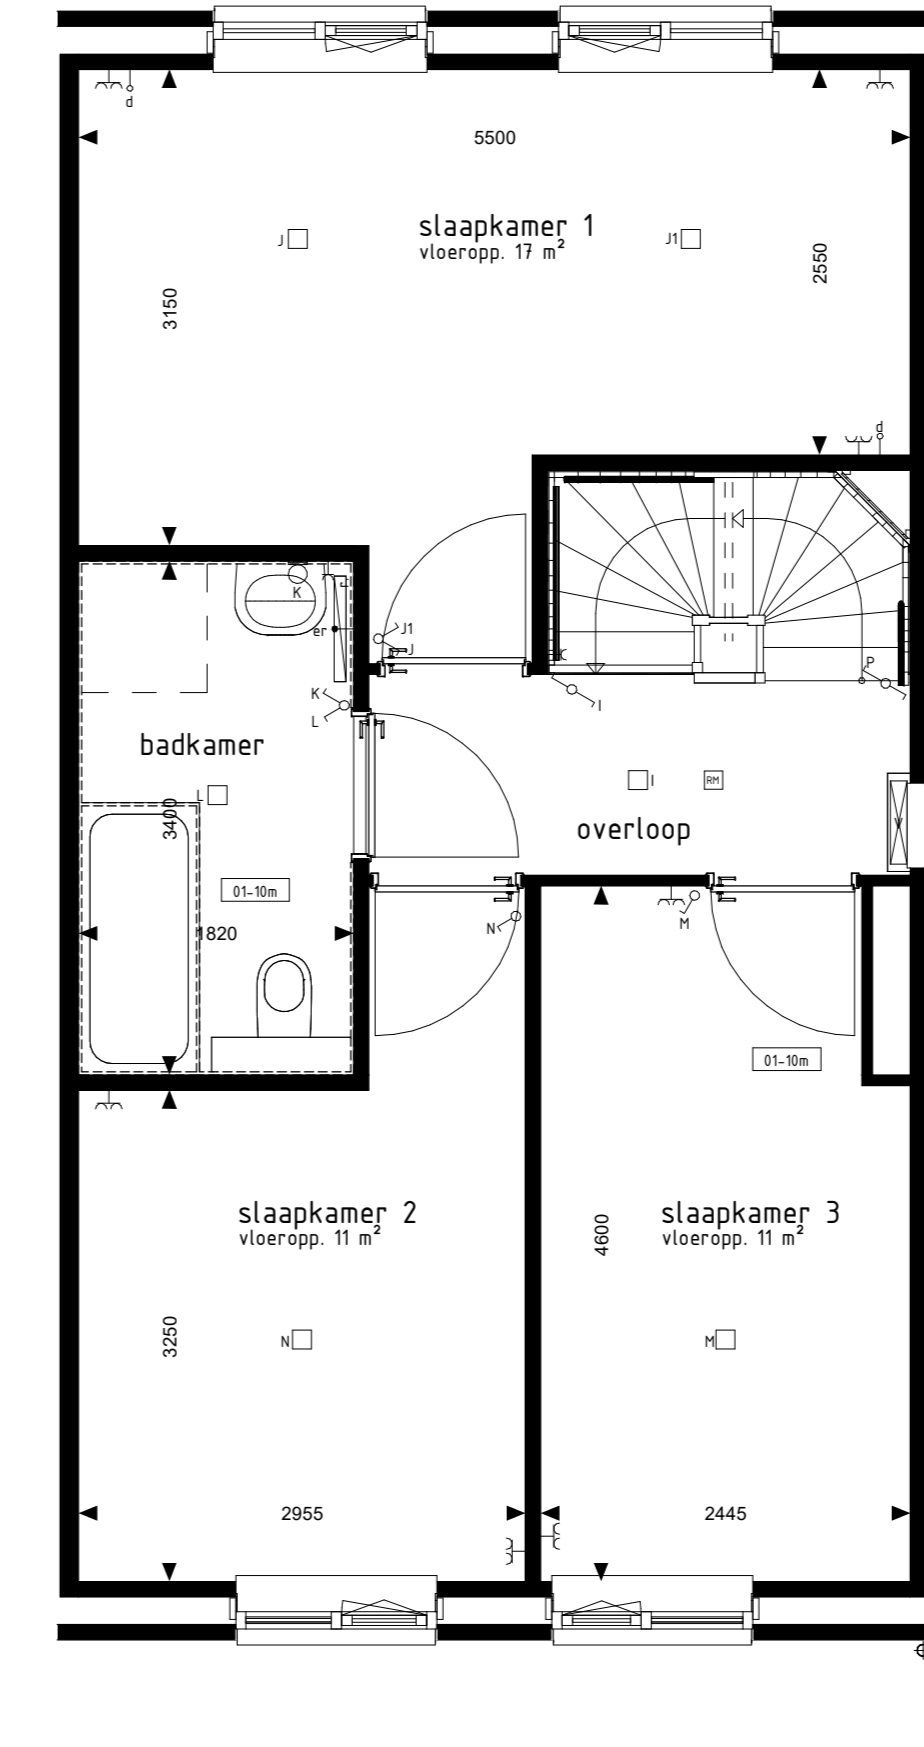

1e VERDIEPING




VOORGEVEL




ACHTERGEVEL




ACHTERGEVEL

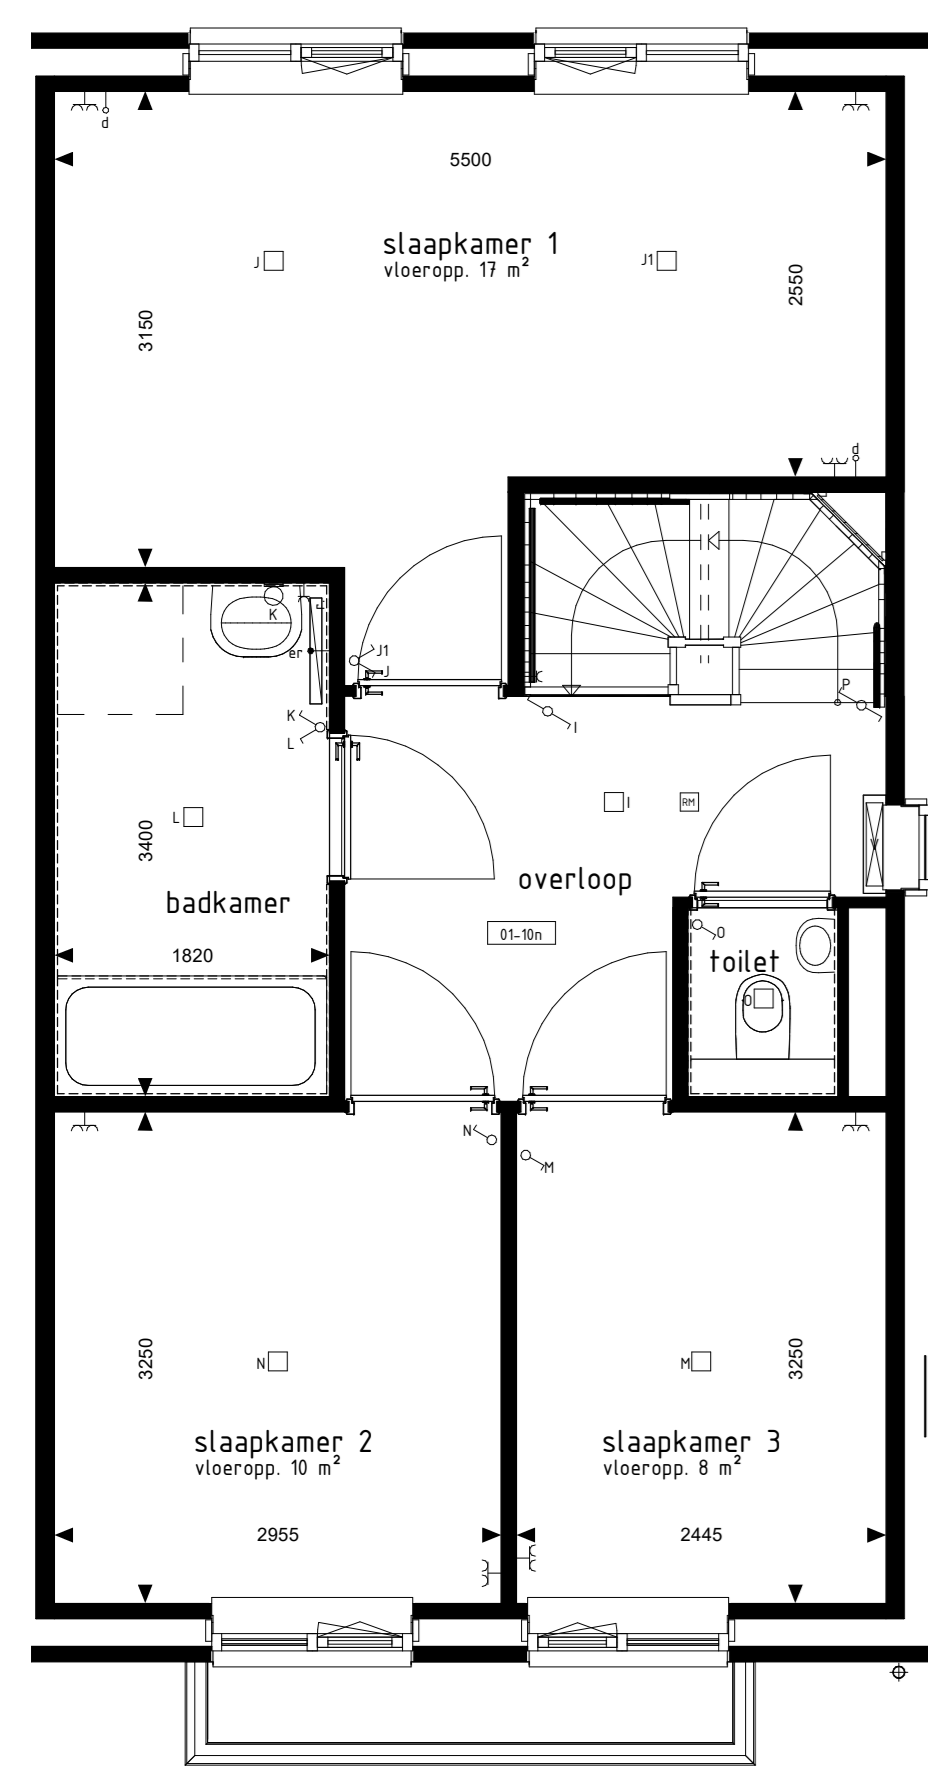


1e VERDIEPING

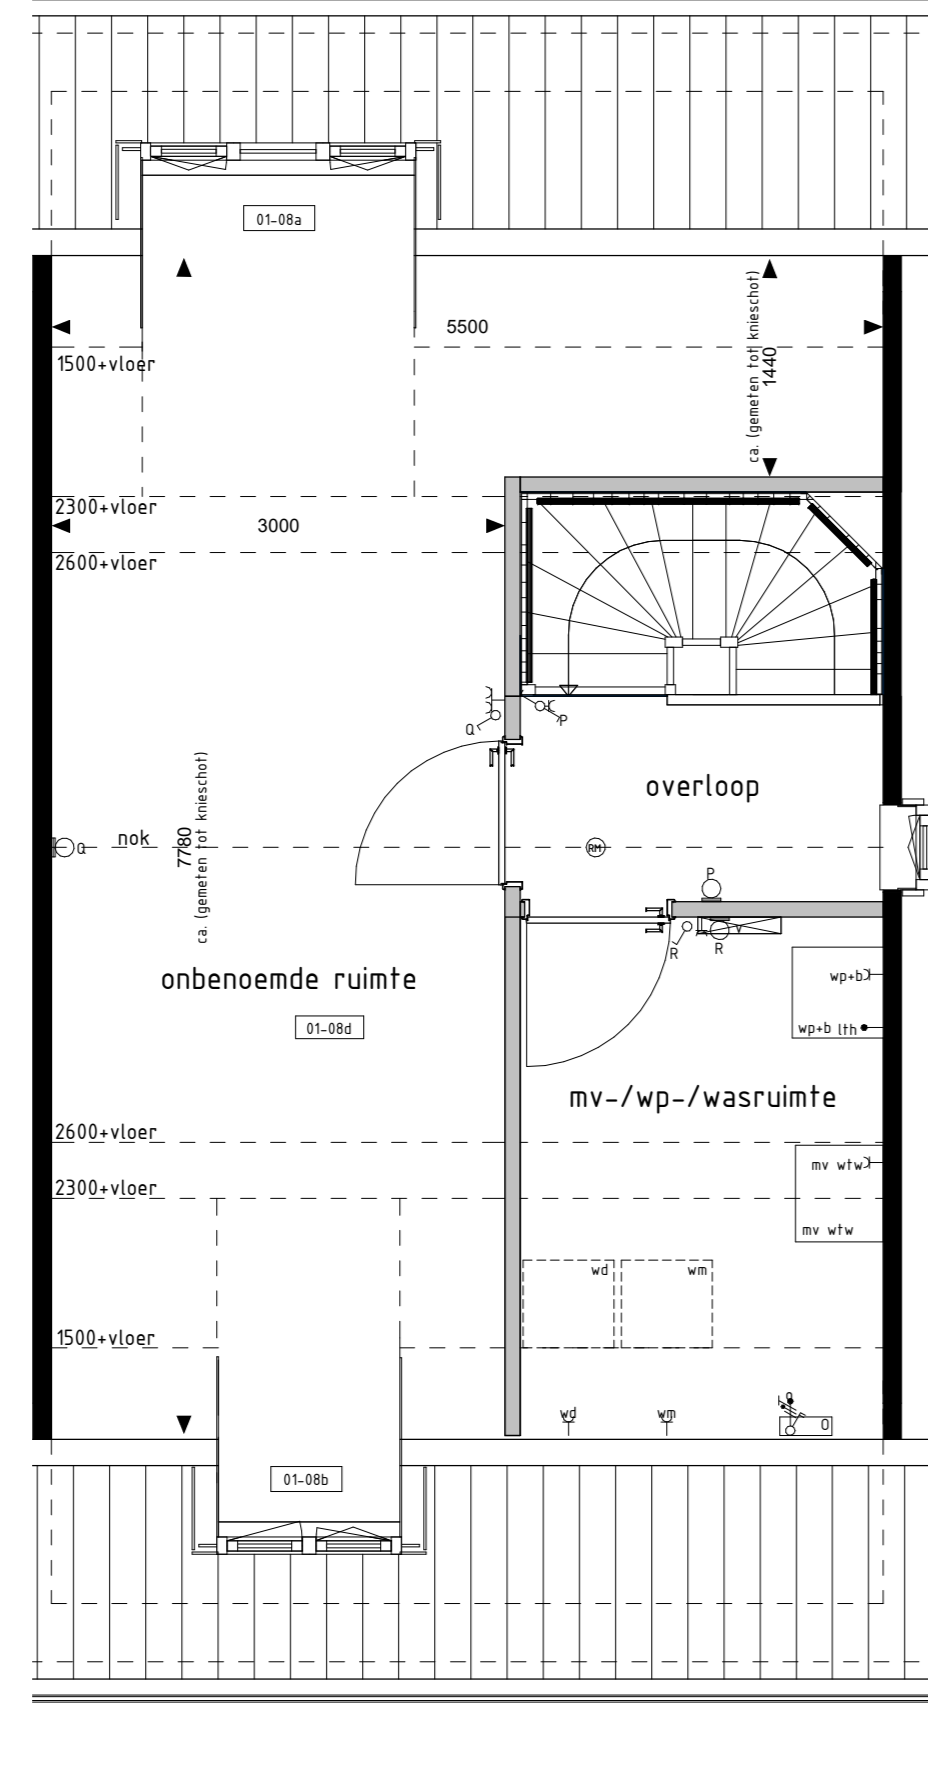


2e VERDIEPING

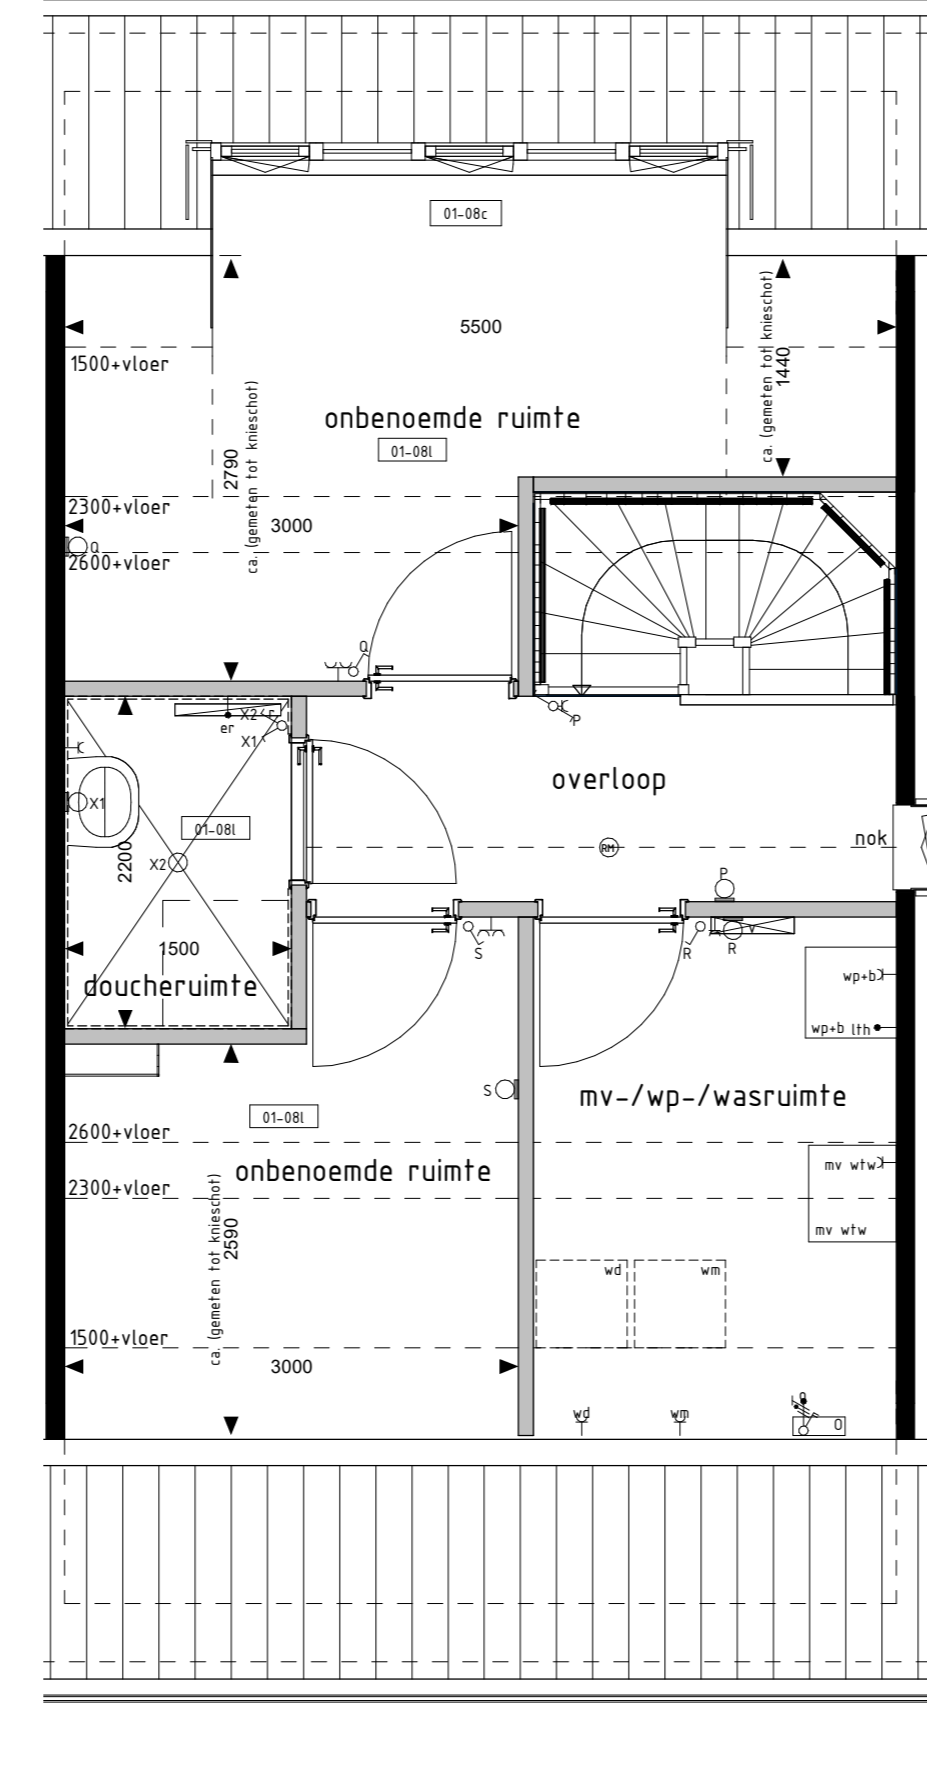

2e VERDIEPING

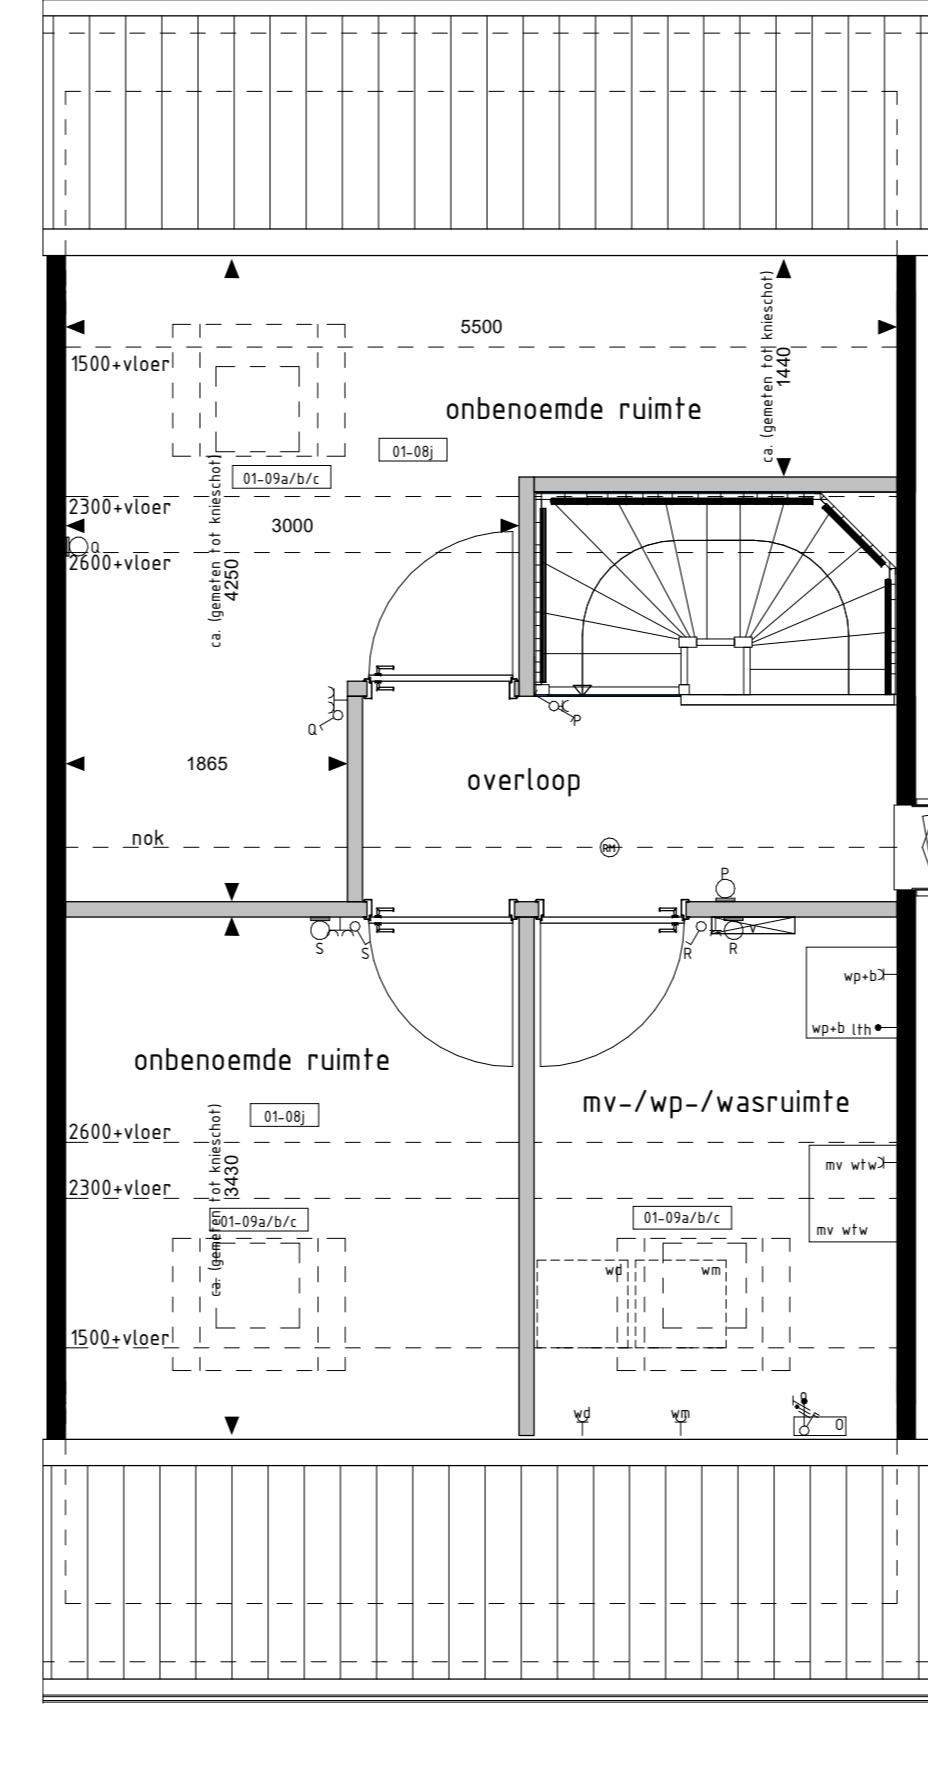

2e VERDIEPING

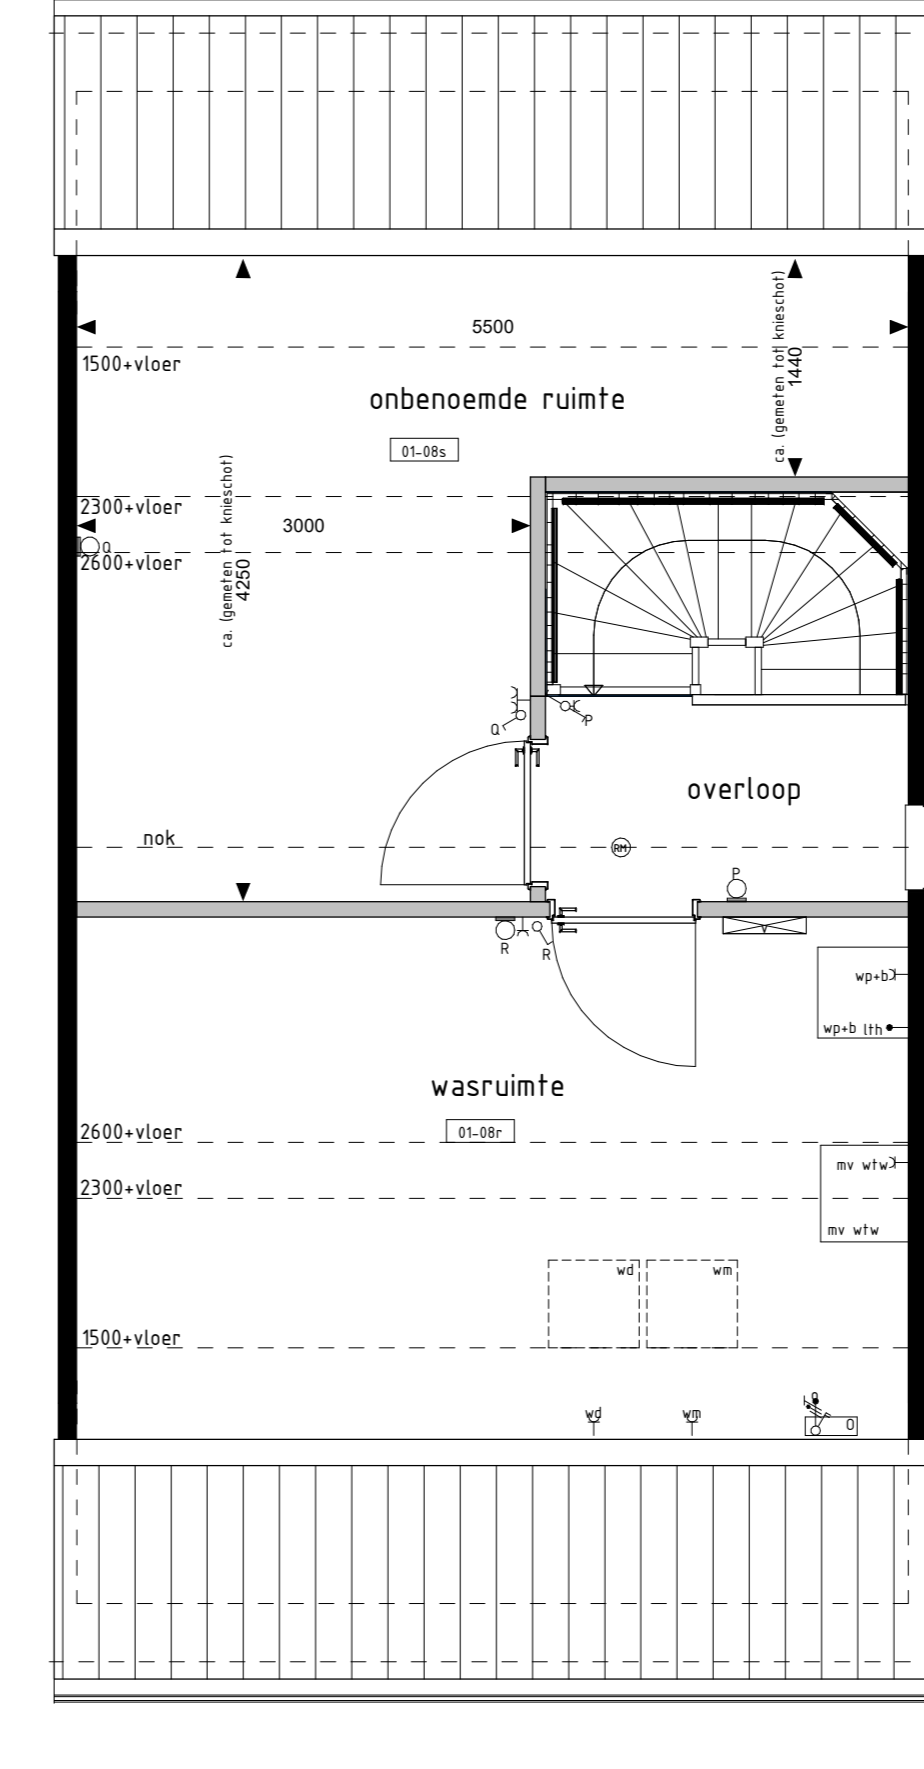

2e VERDIEPING

BOUWKUNDIG RENVOOI

- schakelaar enkel
- schakelaar dubbel
- wisselschakelaar
- regeling mech. ventilatie
- plafonddichtpunt
- plafonddichtpunt opbouw
- wanddichtpunt
- rookmelder
- rookmelder opbouw
- gegaard wandcontactdoos enkel
- gegaard wandcontactdoos dubbel opbouw
- gegaard wandcontactdoos dubbel volledig inbouw
- schel
- deurbel
- aansluitpunt data/telefoon/televisie floos
- aansluitpunt kookrooster floos
- aansluitpunt kookrooster
- aansluitpunt boiler floos
- aansluitpunt thermostaat
- aansluitpunt thermostaat cv
- aansluitpunt elektrische radiator
- aansluitpunt omvormer f.b.v. zonnepanelen
- aansluitpunt warmtepomp
- aansluitpunt wasmachine
- aansluitpunt wasdroger
- aansluitpunt gebalanceerde ventilatie-unit
- aansluitpunt keukenmeubel - lichtpunt
- radiator
- vloerverwelder cv installatie
- opstelpaats wasmachine
- opstelpaats wasdroger
- opstelpaats koelkast
- opstelpaats boiler/vat
- opstelpaats warmtepomp
- opstelpaats boiler/vat
- opstelpaats omvormer f.b.v. zonnepanelen
- zonnepanelen (positie indicatief)
- buitekraan met schuifvat
- buitekraan
- stropop

RENVOOI OPTIES

- De op deze tekening getoonde woning, inclusief opties, kan een gespiegelde versie van uw woning betreffen.
- Alle opties worden getoond a.d.v. de gevels en plattegronden van bouw 212. De opties zijn echter ook van toepassing voor de overige bouwnummers met eventuele afwijkende gevel en/of plattegronden.
- 01-00b Keuken in woonkamer
 - 01-01 Ultralading 1000mm aan achterzijde woning
 - 01-02 Ultralading 2400mm aan achterzijde woning
 - 01-03 Schuifpui in achtergevel op basis kozijn
 - 01-04 Erker in voorgevel (alleen mogelijk bij bouw 212)
 - 01-05 Dakkapel in achtergevel (breedte ca. 1800mm)
 - 01-06 Dakkapel in voorgevel (breedte ca. 1200mm)
 - 01-07 Dakkapel in achtergevel (breedte ca. 3400mm)
 - 01-08 Onbenoemde ruimte op 2e verdieping
 - 01-09 2 onbenoemde ruimtes op 2e verdieping
 - 01-10 Doucheruimte (inclusief tegelwerk en sanitair) en 2 onbenoemde ruimten op de 2e verdieping
 - 01-11 Wasruimte op 2e verdieping
 - 01-12 Onbenoemde ruimte op 2e verdieping (alleen mogelijk i.c.m. optie 01-08c)
 - 01-13a Dakvenster (br.oh. ca. 116x1160mm)
 - 01-13b Dakvenster (br.oh. ca. 180x1800mm)
 - 01-13c Dakvenster (br.oh. ca. 550x780mm)
 - 01-14 Samenhangen slaapkamer 2-3
 - 01-15 Inloopkast slaapkamer 1
 - 01-16 Verplaatsen closet naar badkamer (i.c.m. vergroten slaapkamer 2 en verlaten van aparte toiletruimte op de 1e verdieping (inclusief vervallen tegelwerk, vast aansluitpunt sanitair)
 - 01-17 Vergruizen van overloop
 - 01-18 Vergruizen entree (inclusief verschuiven toilet)
 - 01-19 Vaste kast (alleen mogelijk i.c.m. optie 01-17)
 - 01-20 Trapkast zonder vergroten entree en toegang vanuit entree
 - 01-21 Trapkast zonder vergroten entree en toegang vanuit keuken
 - 01-22 Trapkast i.c.m. optie 01-21

Opties: gevelaanzichten en plattegronden

Woningtype: D1 en D2



Project : THOLEN, FASE 2, 31 KOOPWONINGEN

Bouwnummers : 211 en 212

Schaal : zie tekening

Datum : 09 juli 2021

Tekeningnummer : VK-220



De voor uw woning van toepassing zijnde symbolen zijn opgenomen in de plattegronden.