



BEGANE GROND

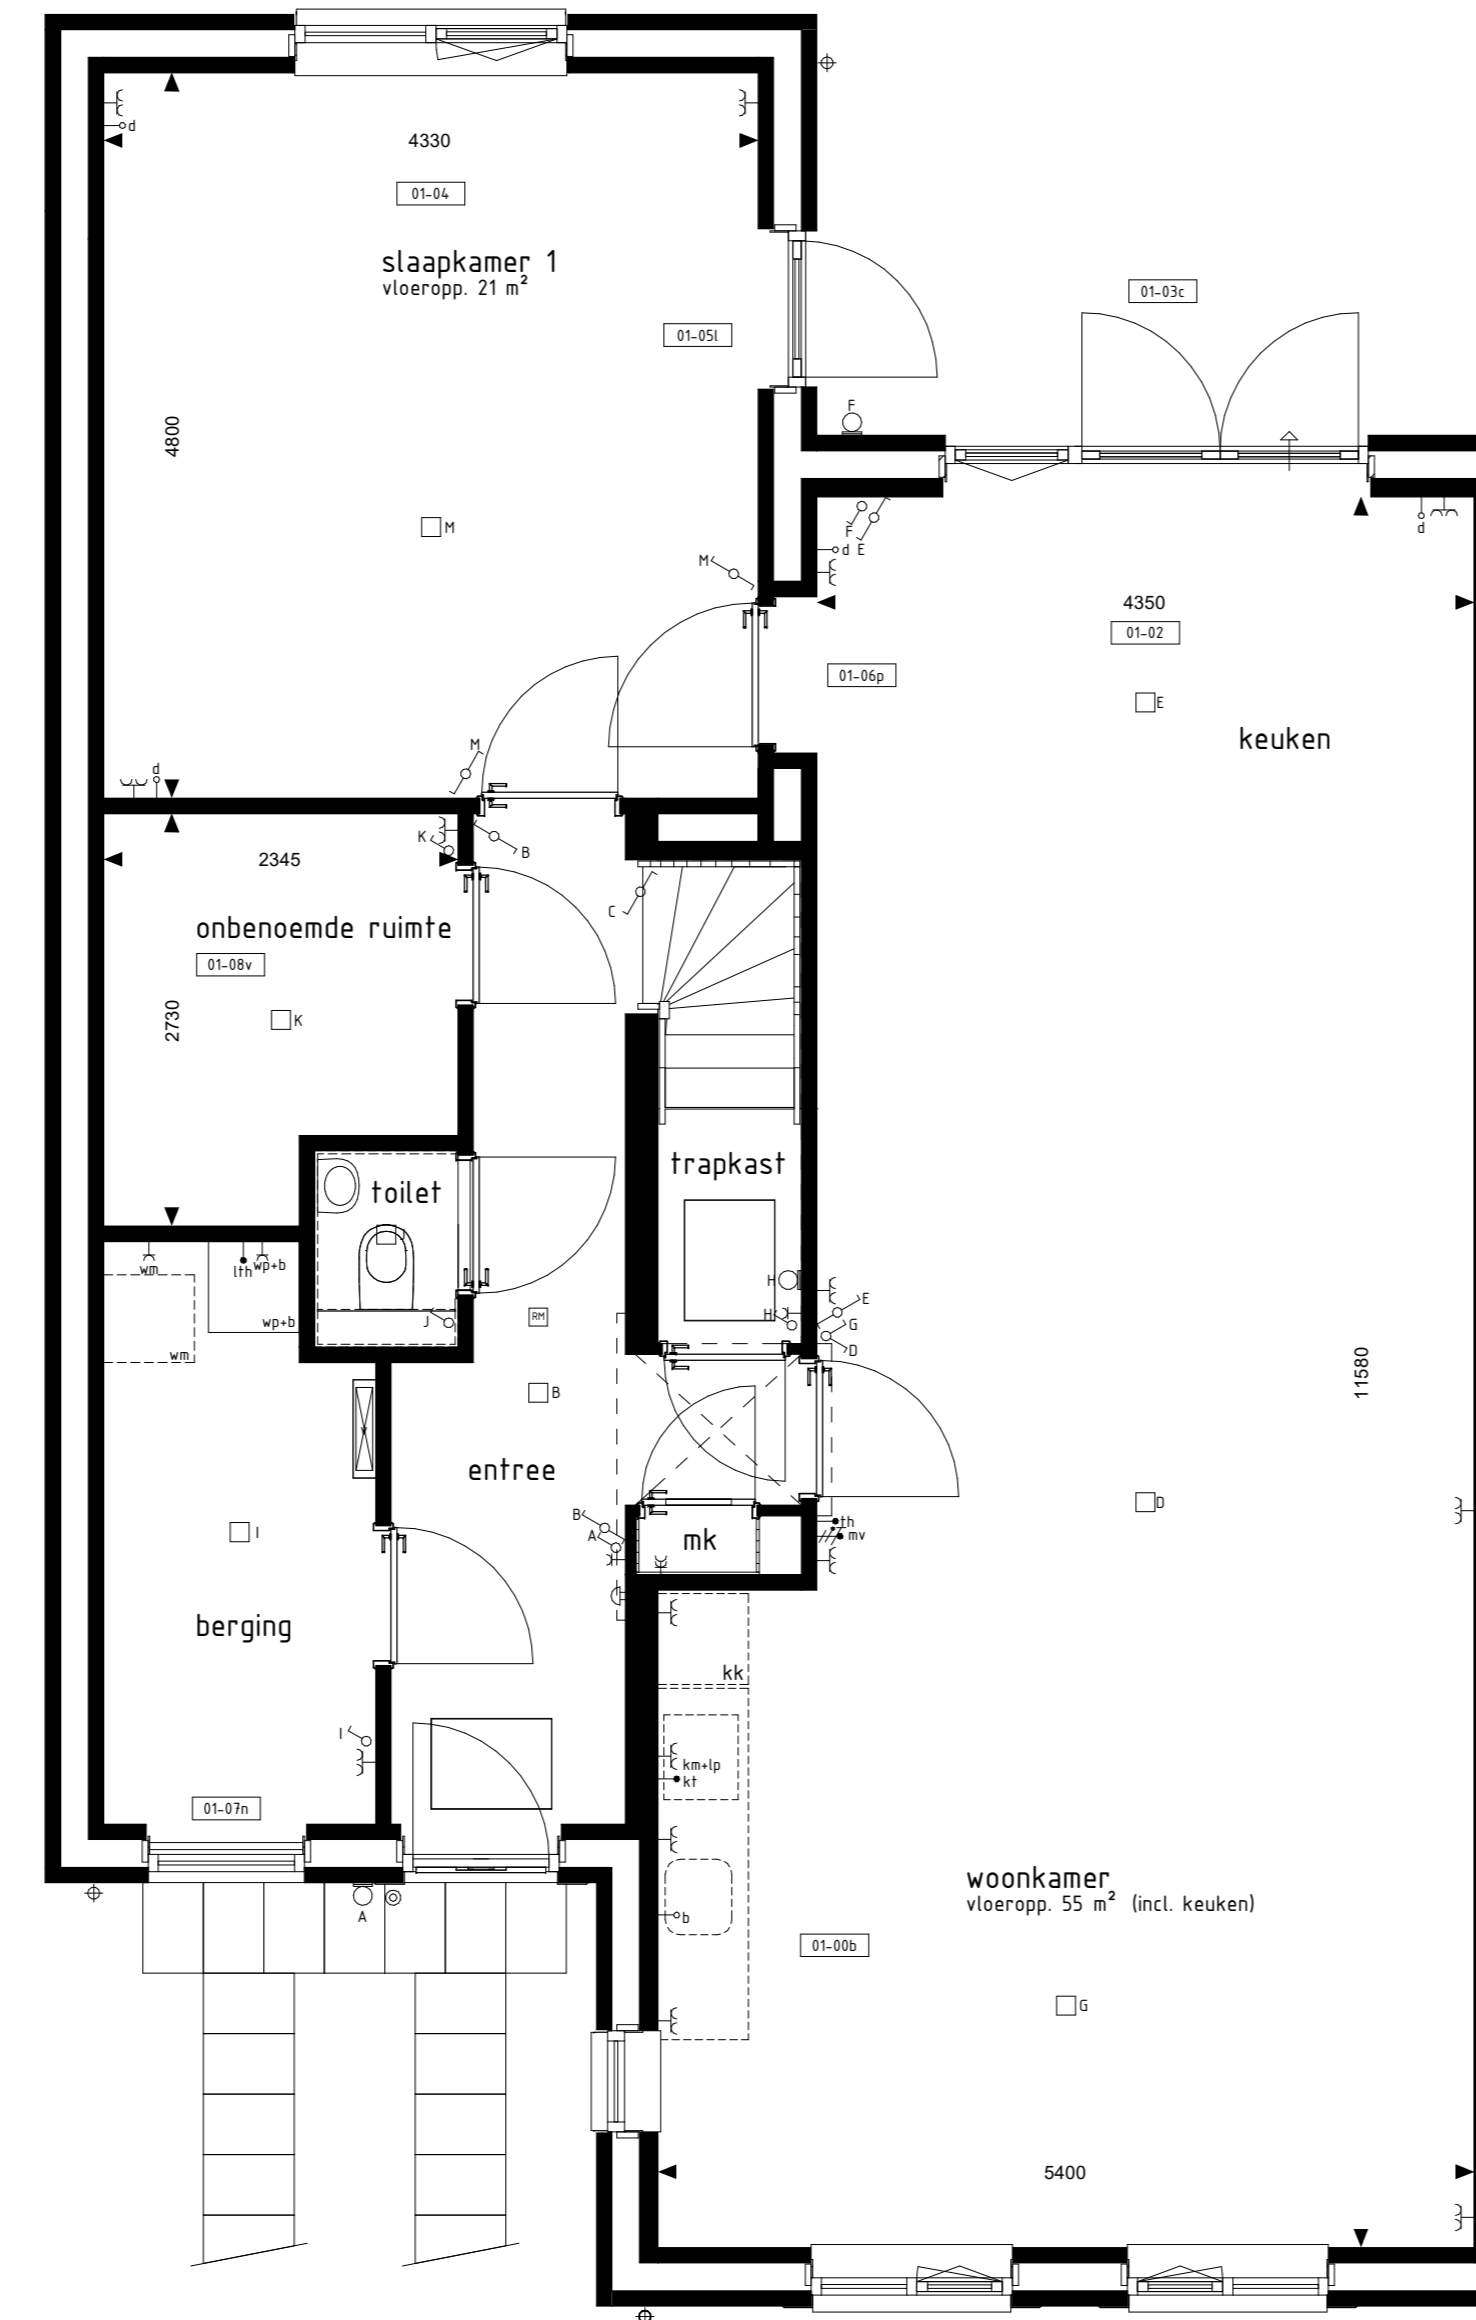


BEGANE GROND

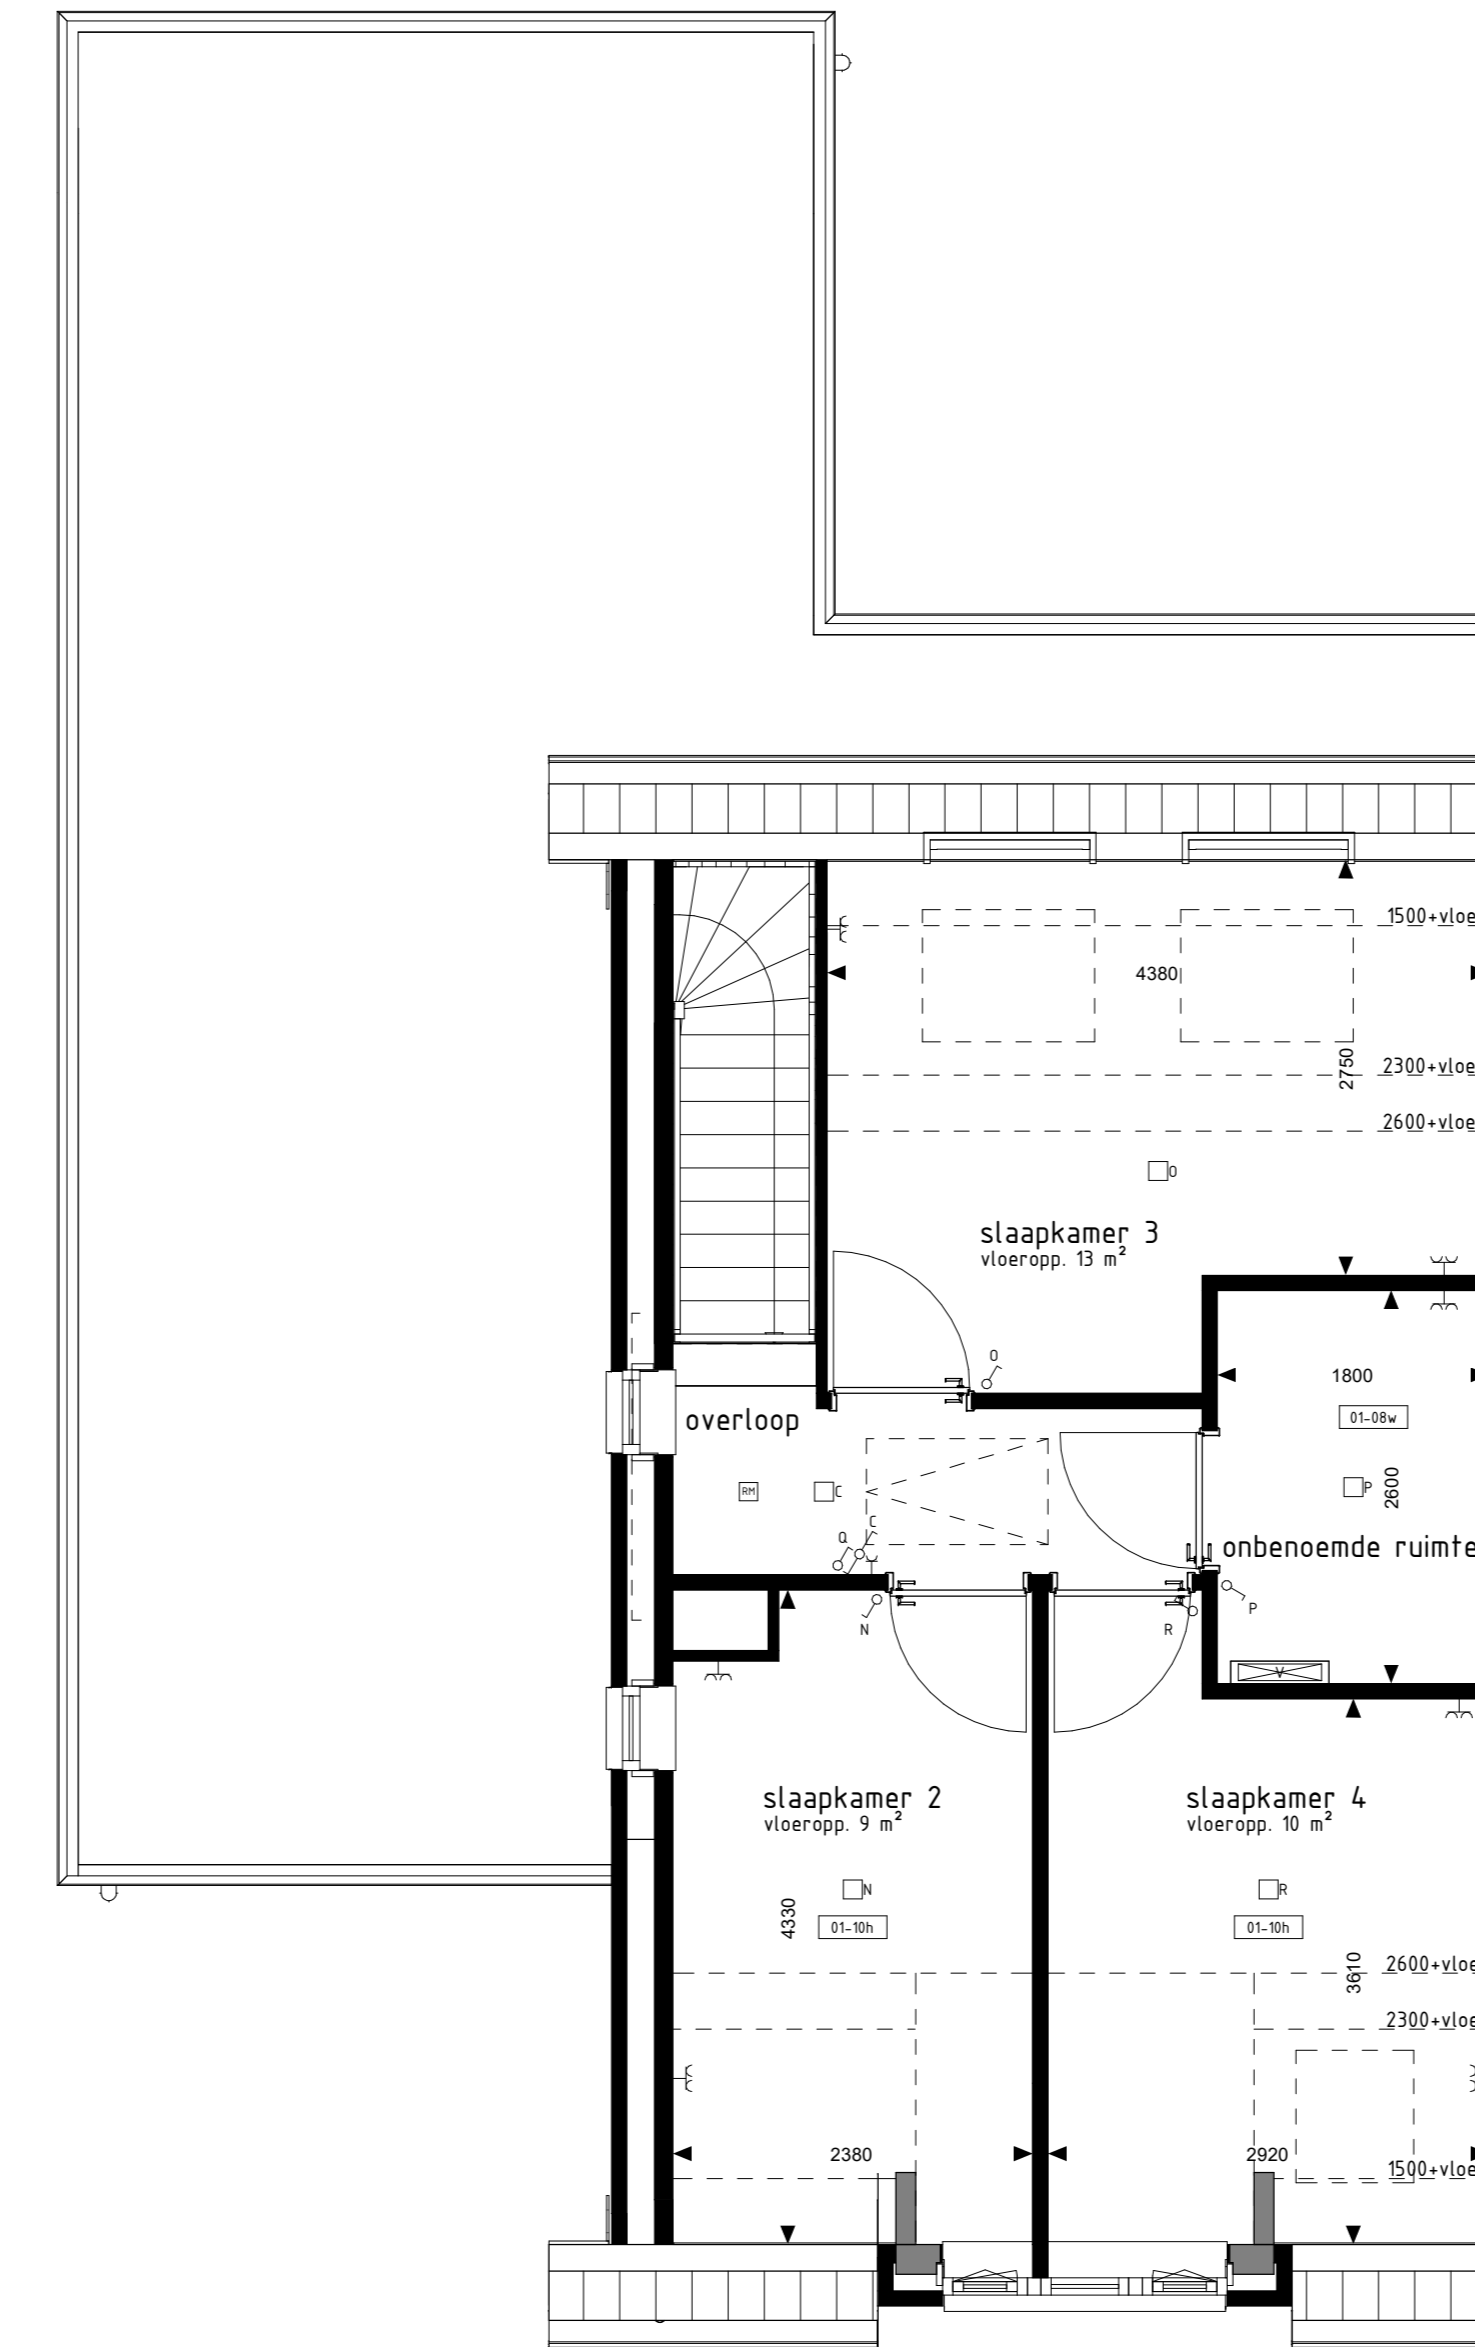

1e VERDIEPING




VOORGEVEL

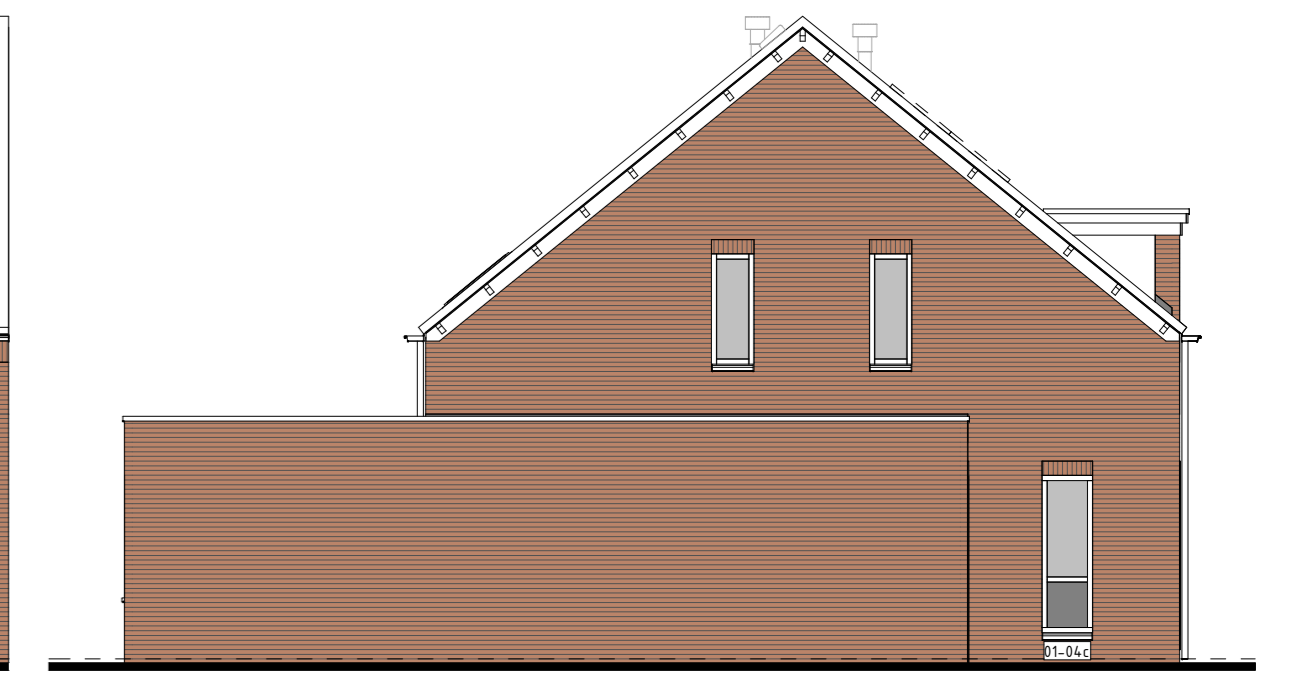


LINKER ZIJGEVEL




ACHTERGEVEL

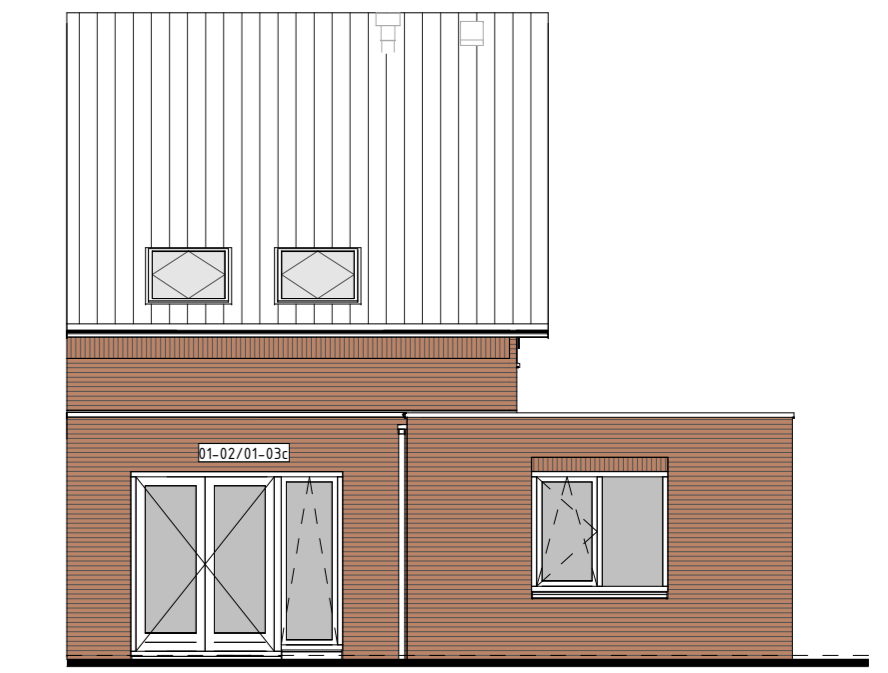


ACHTERGEVEL

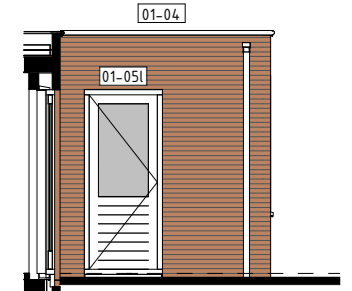

RECHTER ZIJGEVEL

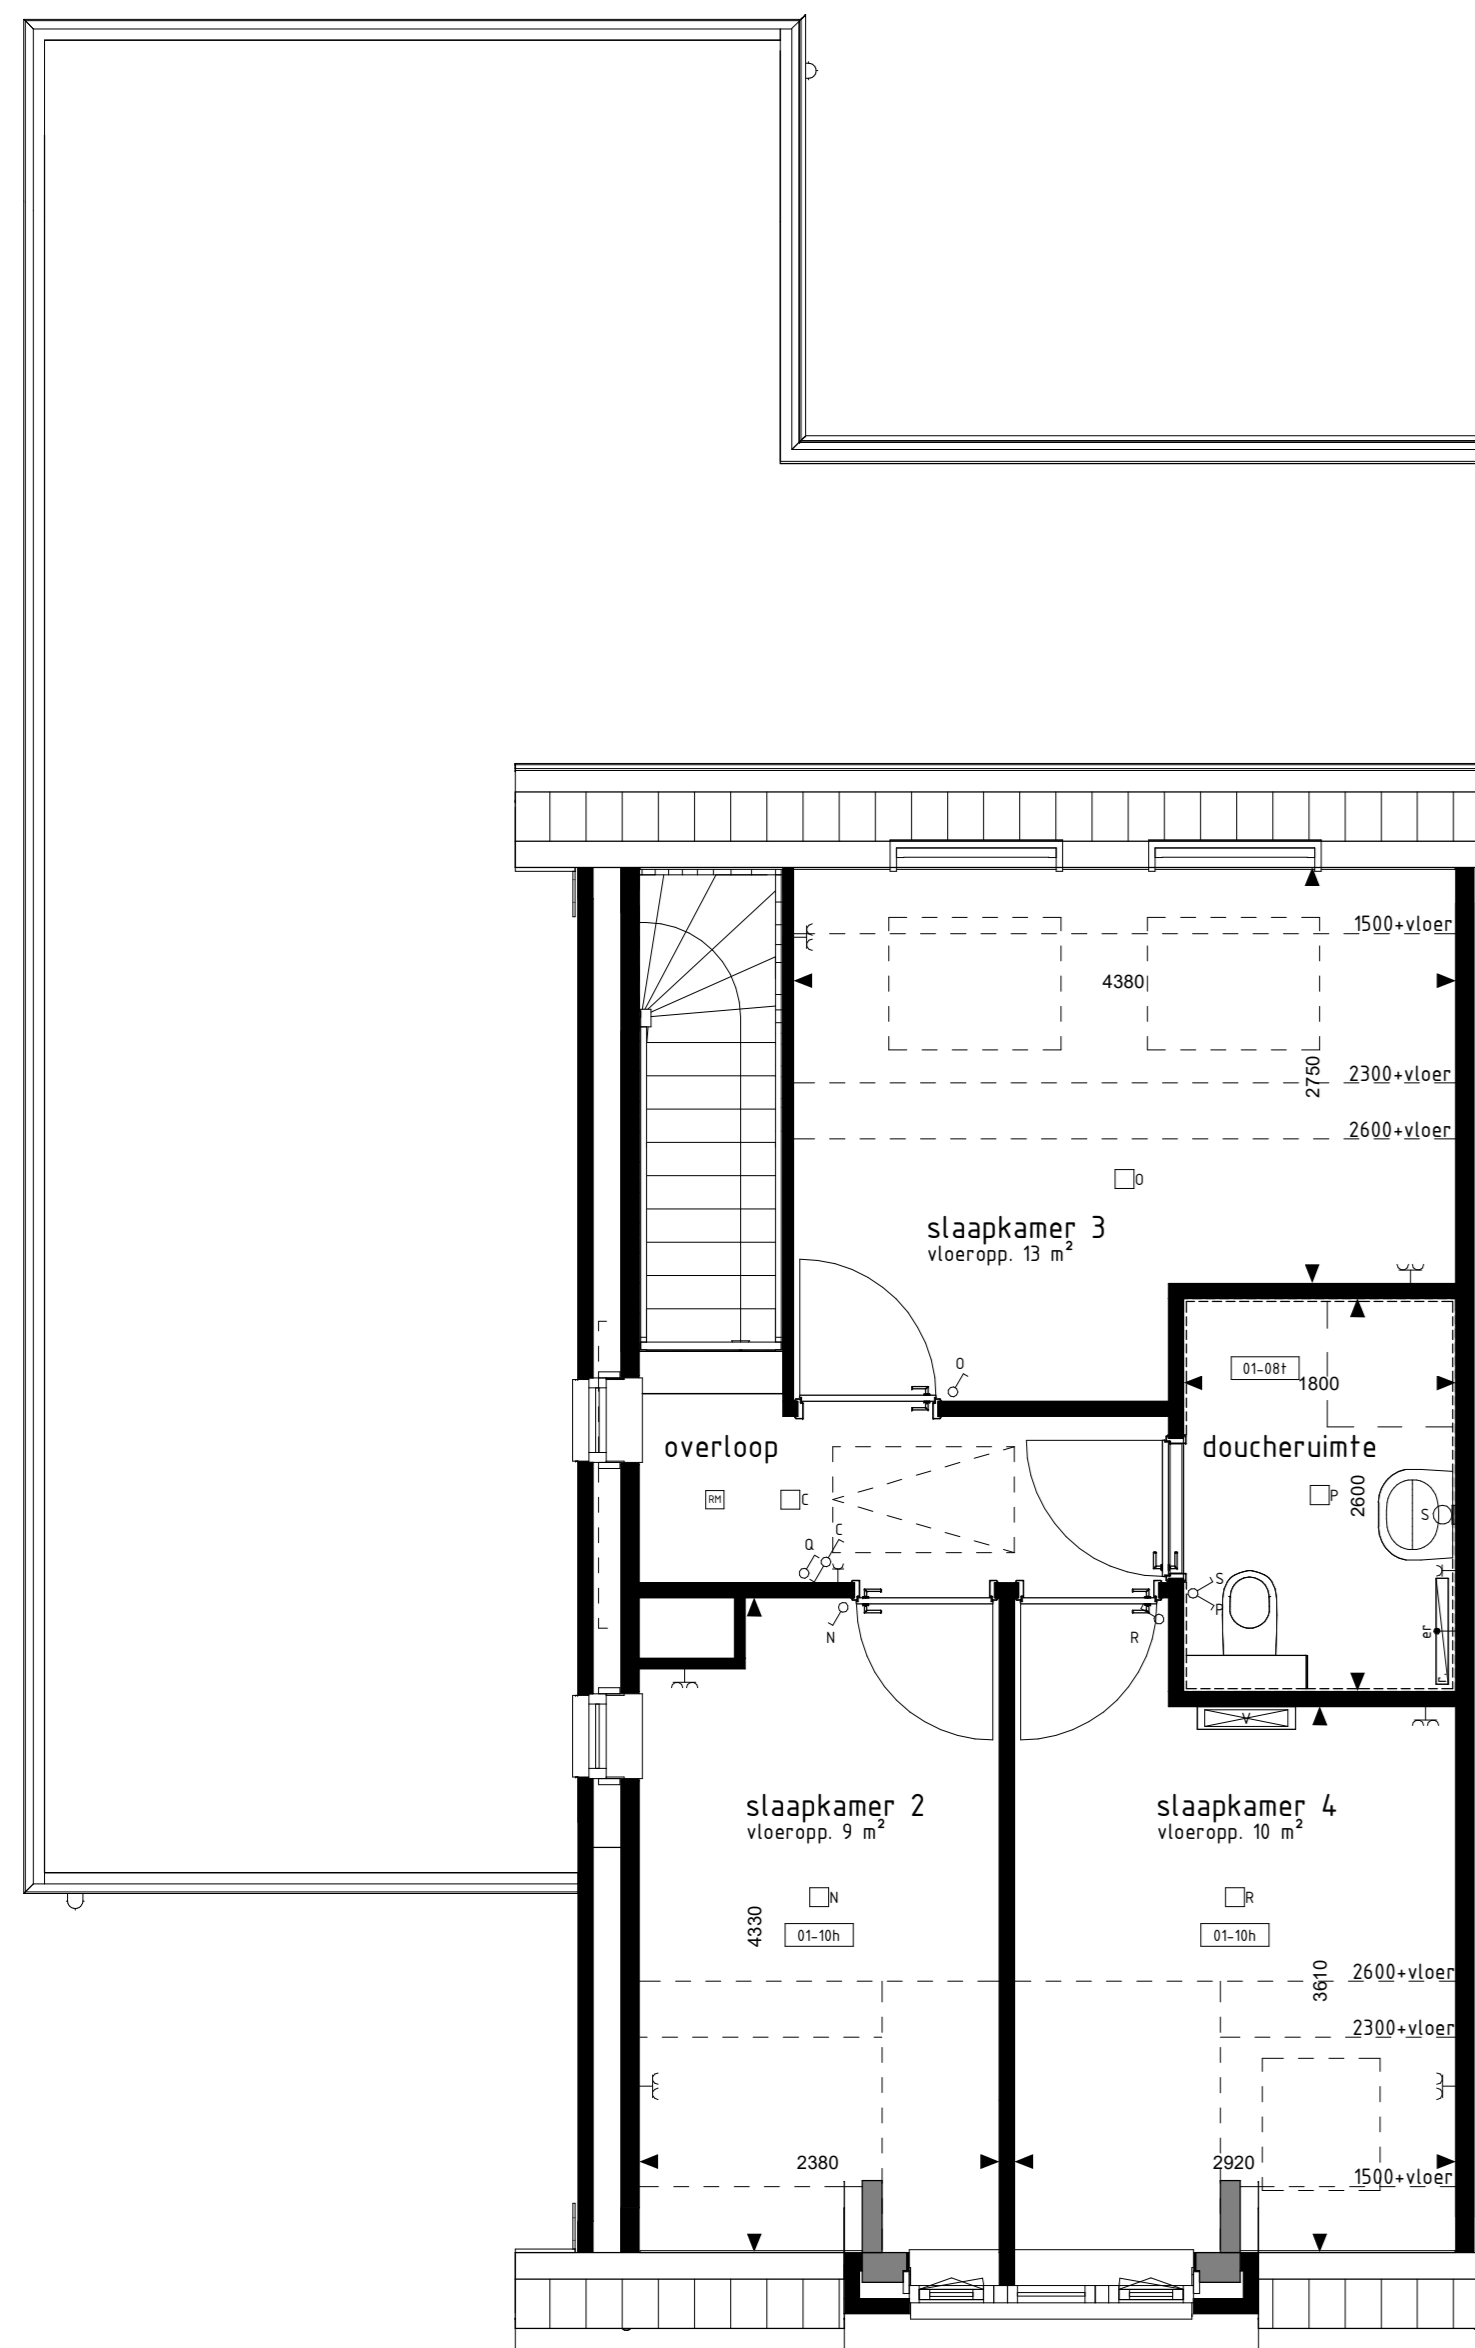

1e VERDIEPING

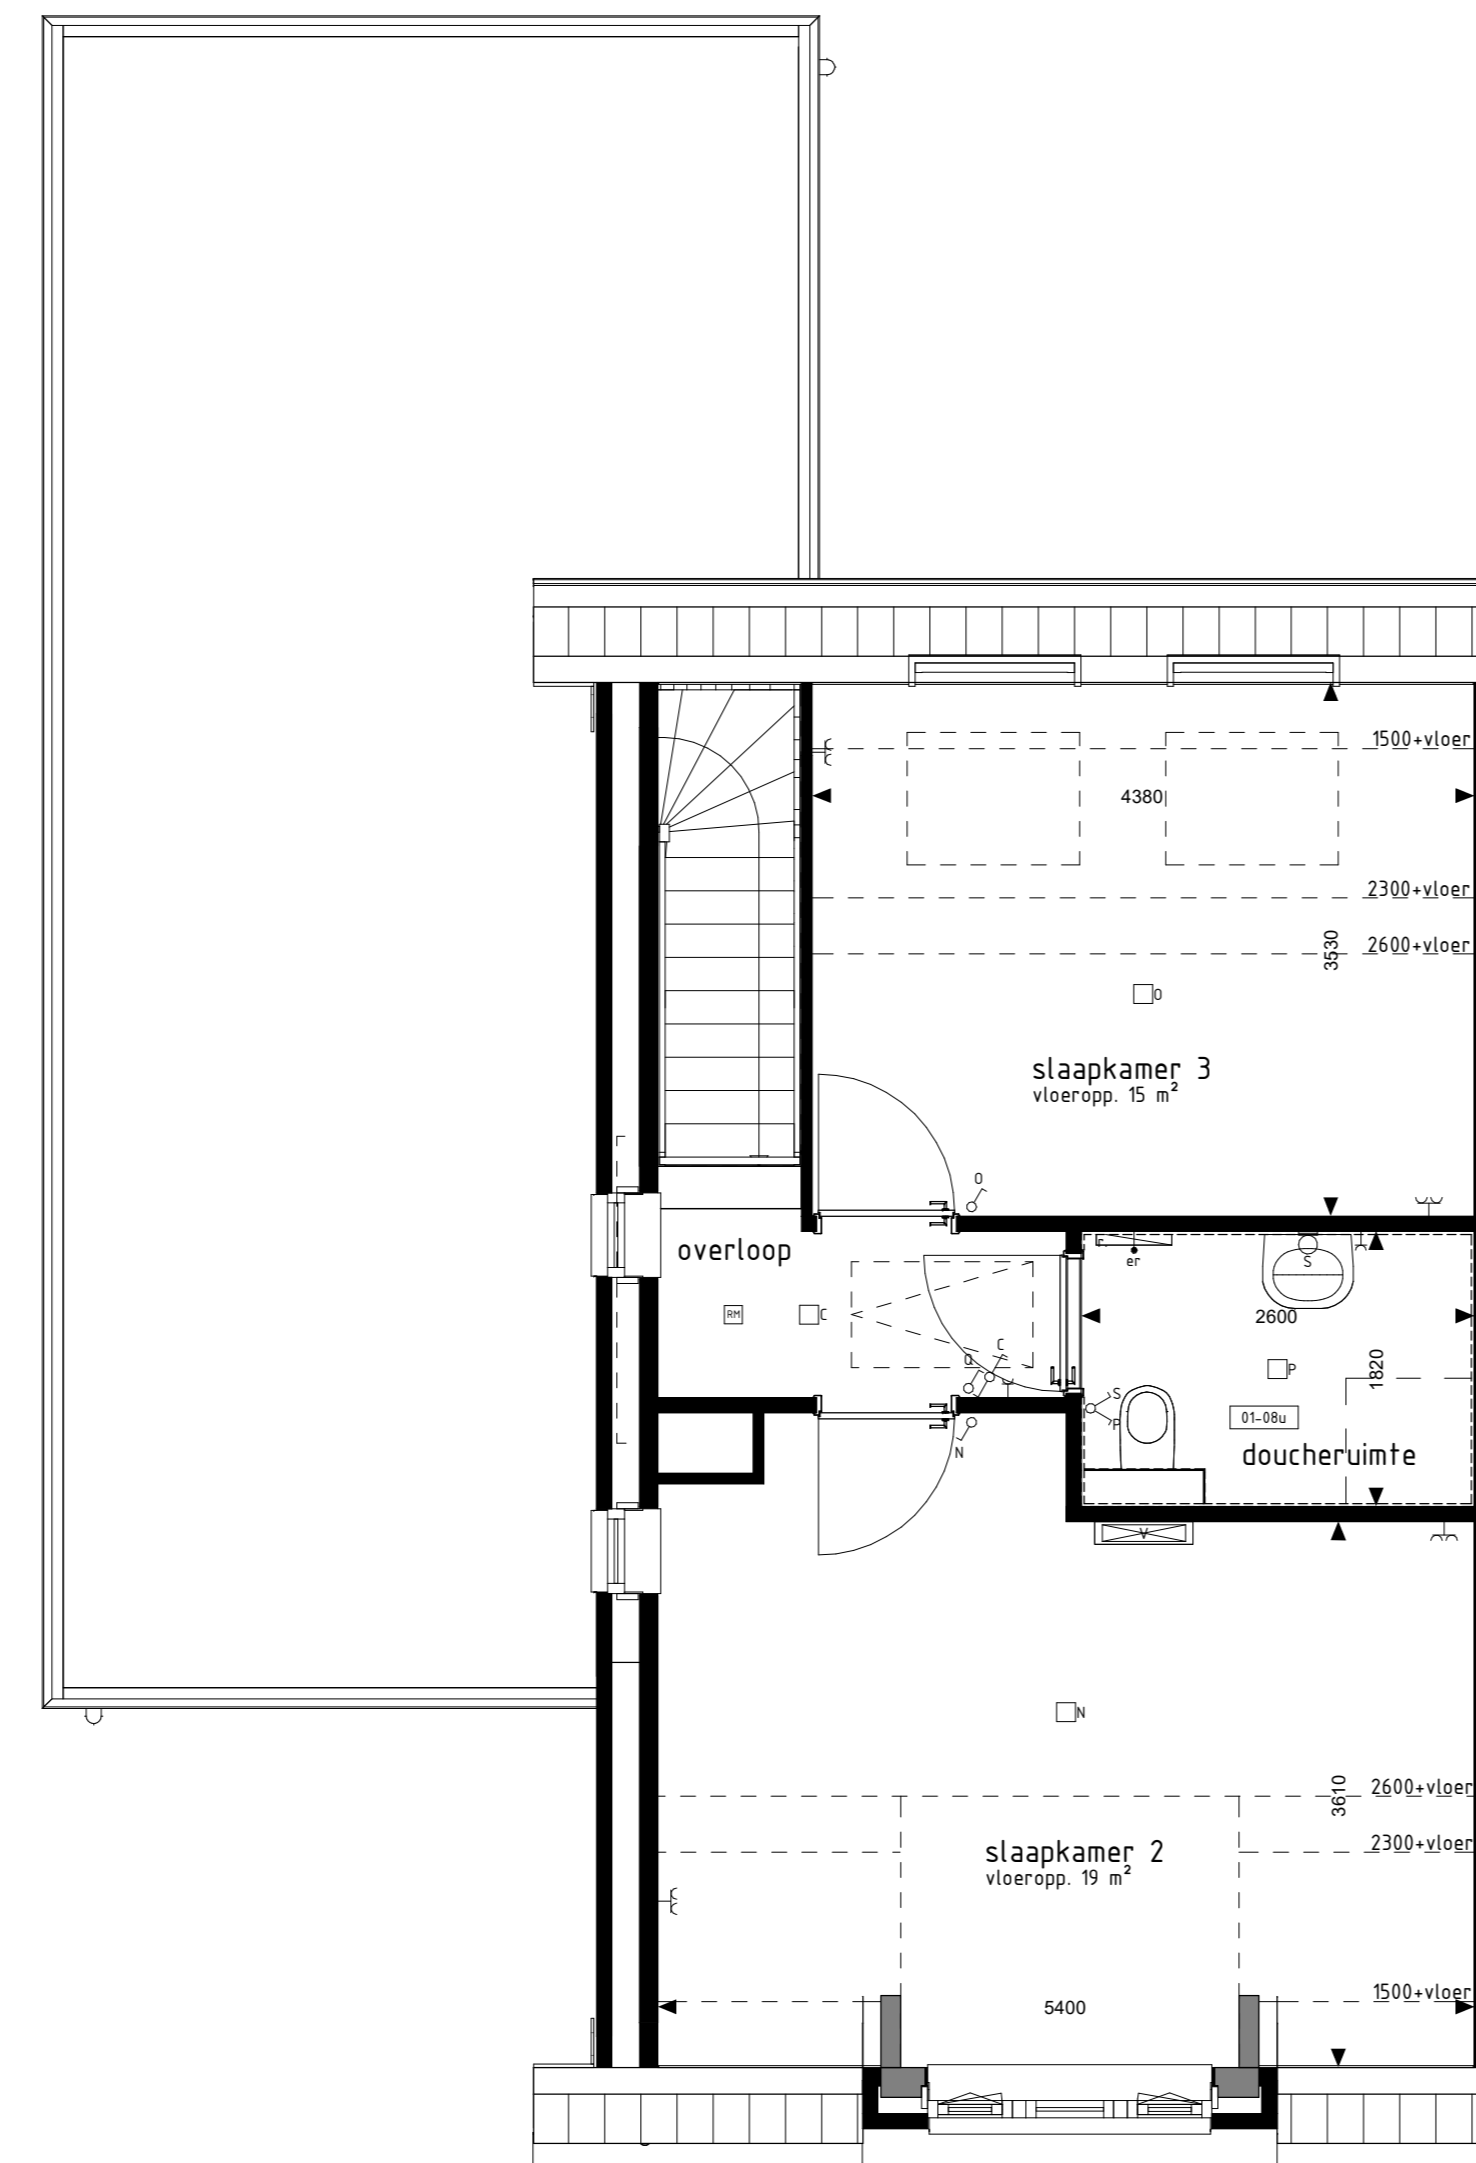

1e VERDIEPING

RENOVOOI OPTIES

De op deze tekening getoonde woning, inclusief opties, kan een geprojecteerde versie van de woning zijn.

Alle opties worden getoond aan de gevels en plattegronden van bouw. 220. De opties zijn echter ook van toepassing voor de overige bouwnummers met eventuele afwijkende gevel en/of plattegronden.

01-000 Keuken in woonkamer
 01-01 Uitbreiding 200mm aan achterzijde woning
 01-02 Uitbreiding 210mm aan achterzijde woning
 01-03 Schuifpui in achtergevel ipv basis kozijn
 01-04 Pui met dubbele handgrepen in achtergevel ipv basis kozijn
 01-04 Uitbreiding 200mm aan achterzijde aanbouw
 01-04c Onderste deel van kozijn dichtzetten middels paneelwieling
 01-05 Zijkantkozijn uitbouw
 01-06 Tuinberging (zie VK-220)
 01-06c Deurkozijn hoesen slaapkamer 1 en woonkamer/keuken laten mogelijk (i.c.m. optie 01-02)
 01-07 Gevekkozijn (p.v. bergingsgevel)kozijn laten mogelijk (i.c.m. optie 01-04)
 01-08 Onbenoemde ruimte uitvoeren als doucheruimte inclusief regleters en sanitair
 01-08c Badkamer begane grond uitvoeren als onbenoemde ruimte laten mogelijk (i.c.m. optie 01-08) of 01-08u
 01-08d Onbenoemde ruimte op verdieping positioneren met lange zijde tegen de woninggevelende wand
 01-10c Extra slaapkamer laten mogelijk (i.c.m. optie 01-08) of 01-08u inclusief extra dekenters (p. sh. ca. 780x180mm)

BOUWKUNDIG RENVOOI

- schakelaar enkel
 - schakelaar dubbel
 - wisselschakelaar
 - regeling mech. ventilatie
 - plafondlichtpunt
 - wandlichtpunt opbouw
 - wandlichtpunt
 - rookmelder
 - rookmelder opbouw
 - geaard wandcontactdoos enkel
 - geaard wandcontactdoos dubbel opbouw
 - geaard wandcontactdoos dubbel volledig inbouw
 - schel
 - deurbel
 - aansluitpunt data/telefoon/televisie (loos)
 - aansluitpunt kookrooster (loos)
 - aansluitpunt kookrooster
 - aansluitpunt boiler (loos)
 - aansluitpunt Thermostaat
 - aansluitpunt Thermostaat tv
 - aansluitpunt elektrische radiator
 - aansluitpunt overname f.b.v. zonepanelen
 - aansluitpunt varespomp
 - aansluitpunt wasmachine
 - aansluitpunt wasdroger
 - aansluitpunt gebalanceerde ventilatie-unit
 - aansluitpunt keukenuitlaat + lichtpunt
 - radiator
 - vloerverwarming installatie
 - opstelplaats accu's
 - opstelplaats wasdroger
 - opstelplaats keelkast
 - vloerverwarming gebalanceerde ventilatie-unit
 - opstelplaats warmtepomp + boiler
 - opstelplaats warmtepomp
 - opstelplaats boiler
 - opstelplaats overname f.b.v. zonepanelen
 - zonepanelen (positie indicatief)
 - buitenkraan met schuifpui
 - buitenkraan
 - schuifpui
- De voor de woning van toepassing zijnde symbolen zijn opgenomen in de plattegronden.

Opties: gevelaanzichten en plattegronden

BURGEMEESTERS VAN THOLEN

Woningtype: F1, F2, F3 en F4

Project : THOLEN, FASE 2, 31 KOOPWONINGEN

Bouwnummers : 216 t/m 221

Schaal : zie tekening

Datum : 09 juli 2021

Tekeningnummer : VK-222



De voor de woning van toepassing zijnde symbolen zijn opgenomen in de plattegronden.