





type C
bwnr get.:209
VOORGEVEL
1:50




type Csp
bwnr get.:210
RECHTER ZIJGEVEL
1:50

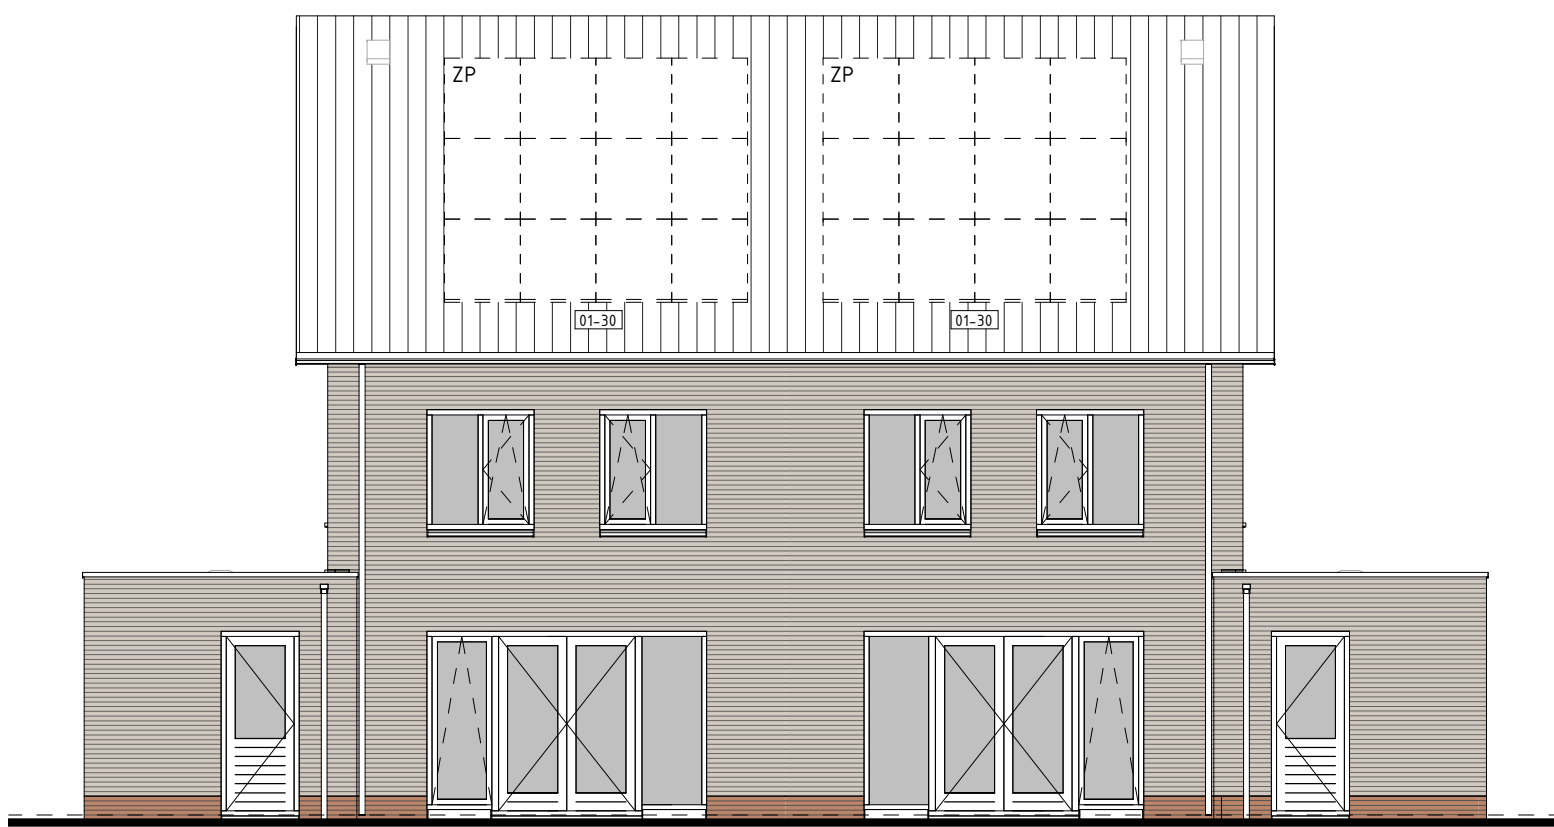


type Csp
bwnr get.:210
ACHTERGEVEL
1:50

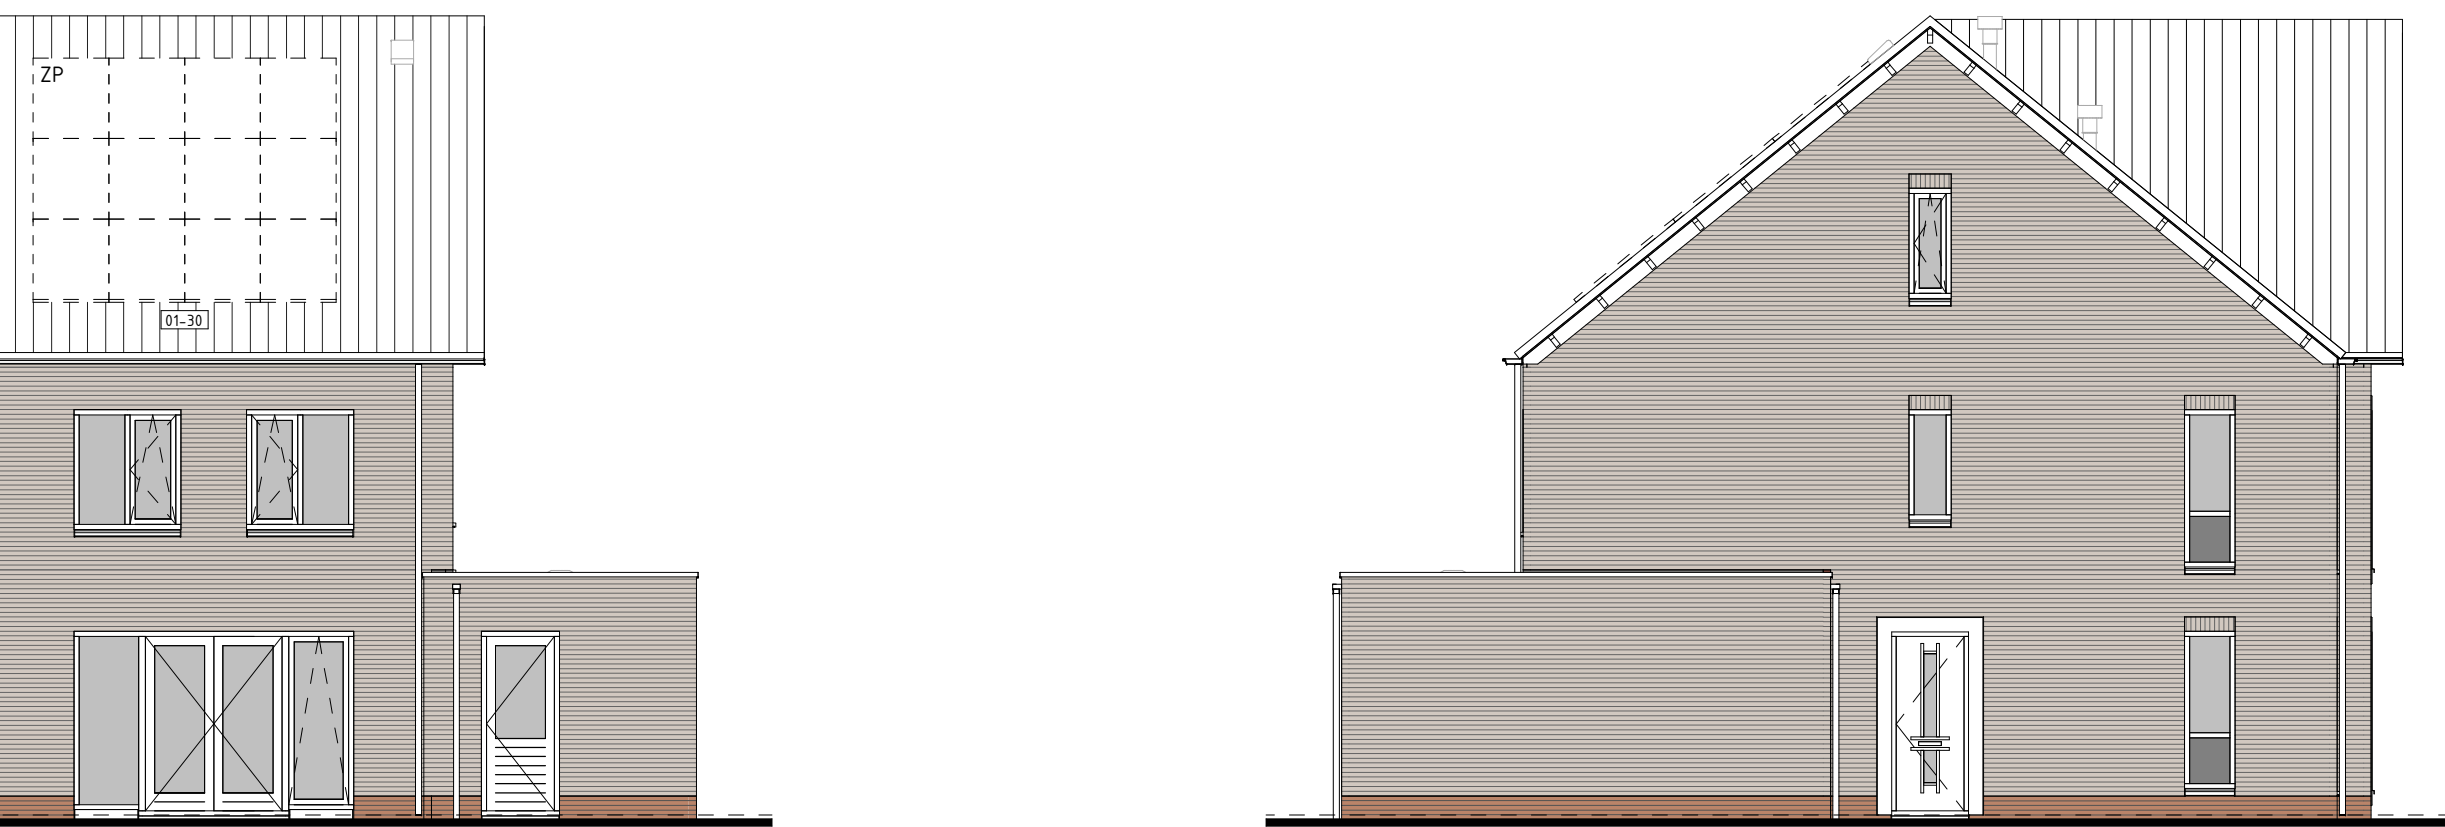


type C
bwnr get.:209
LINKER ZIJGEVEL
1:50

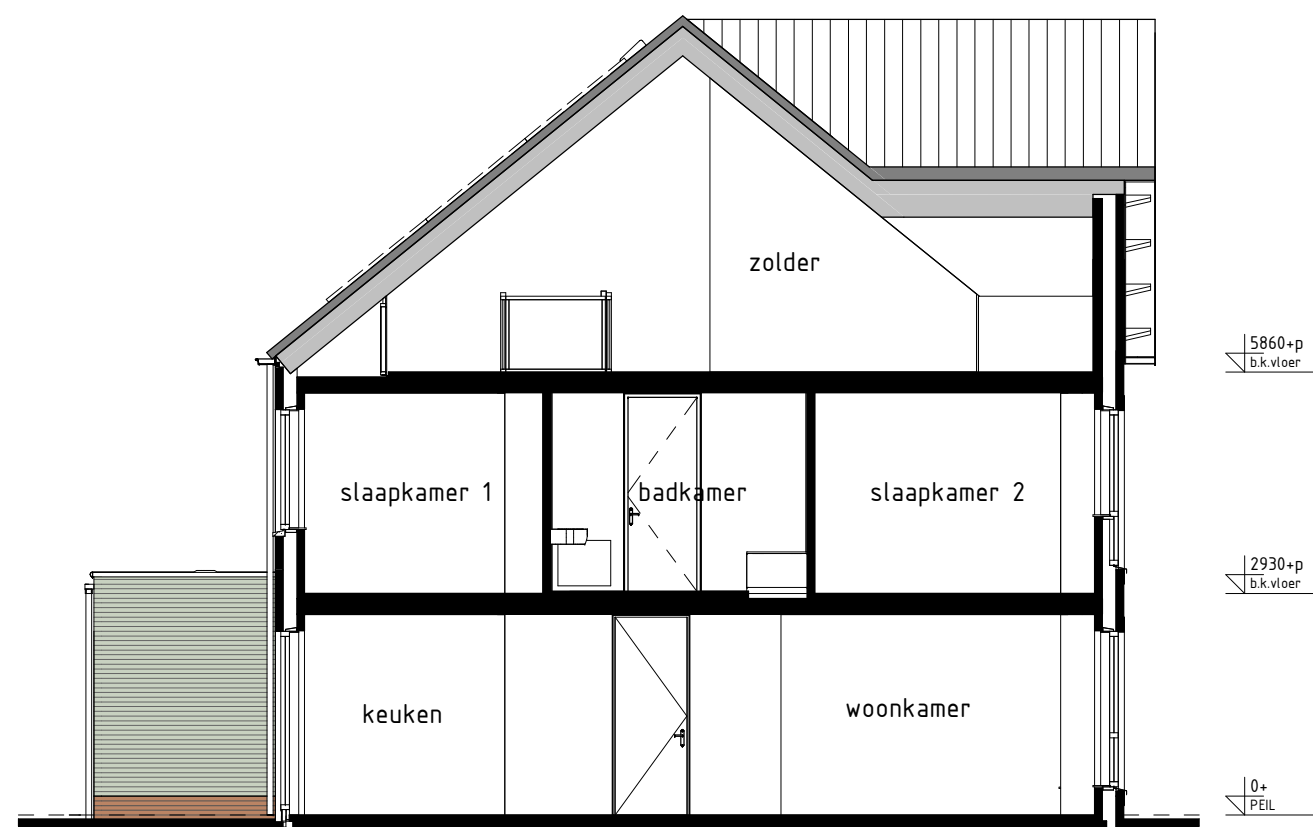


type Csp
bwnr get.:210
bwnr gesp.:209
DOORSNEDE Csp-Csp
1:50

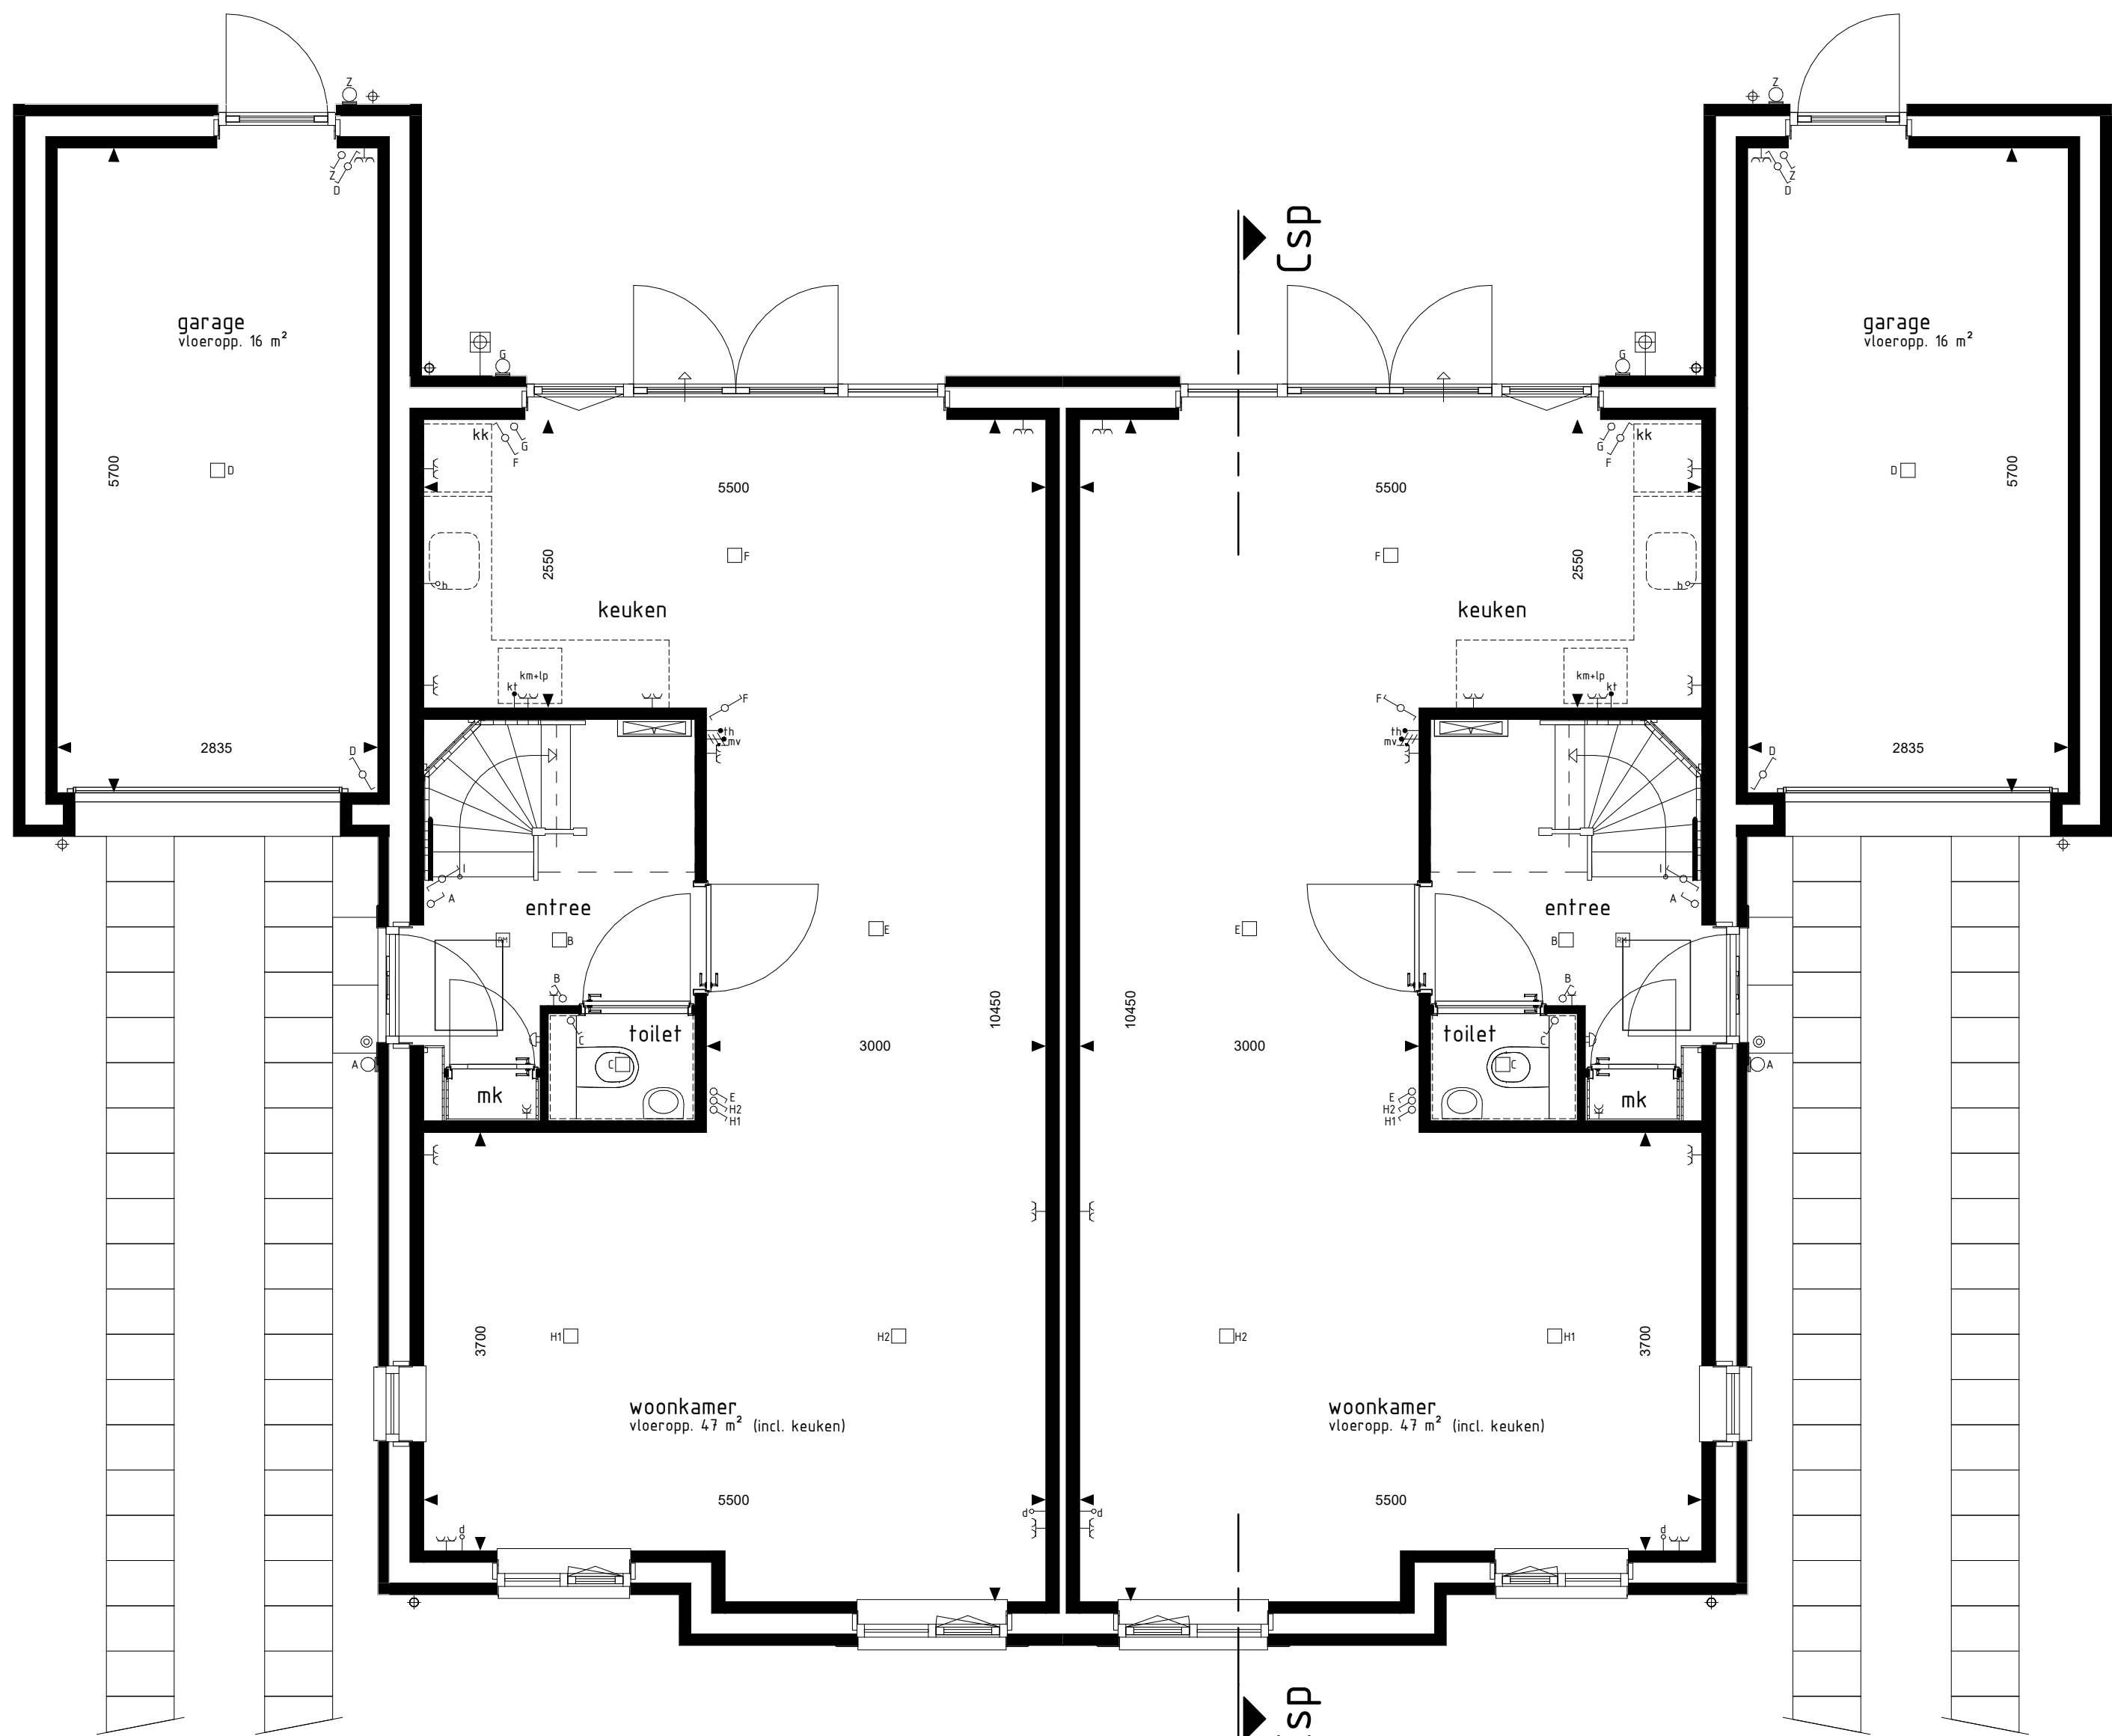


type C
bwnr get.:209
BEGANE GROND
1:50

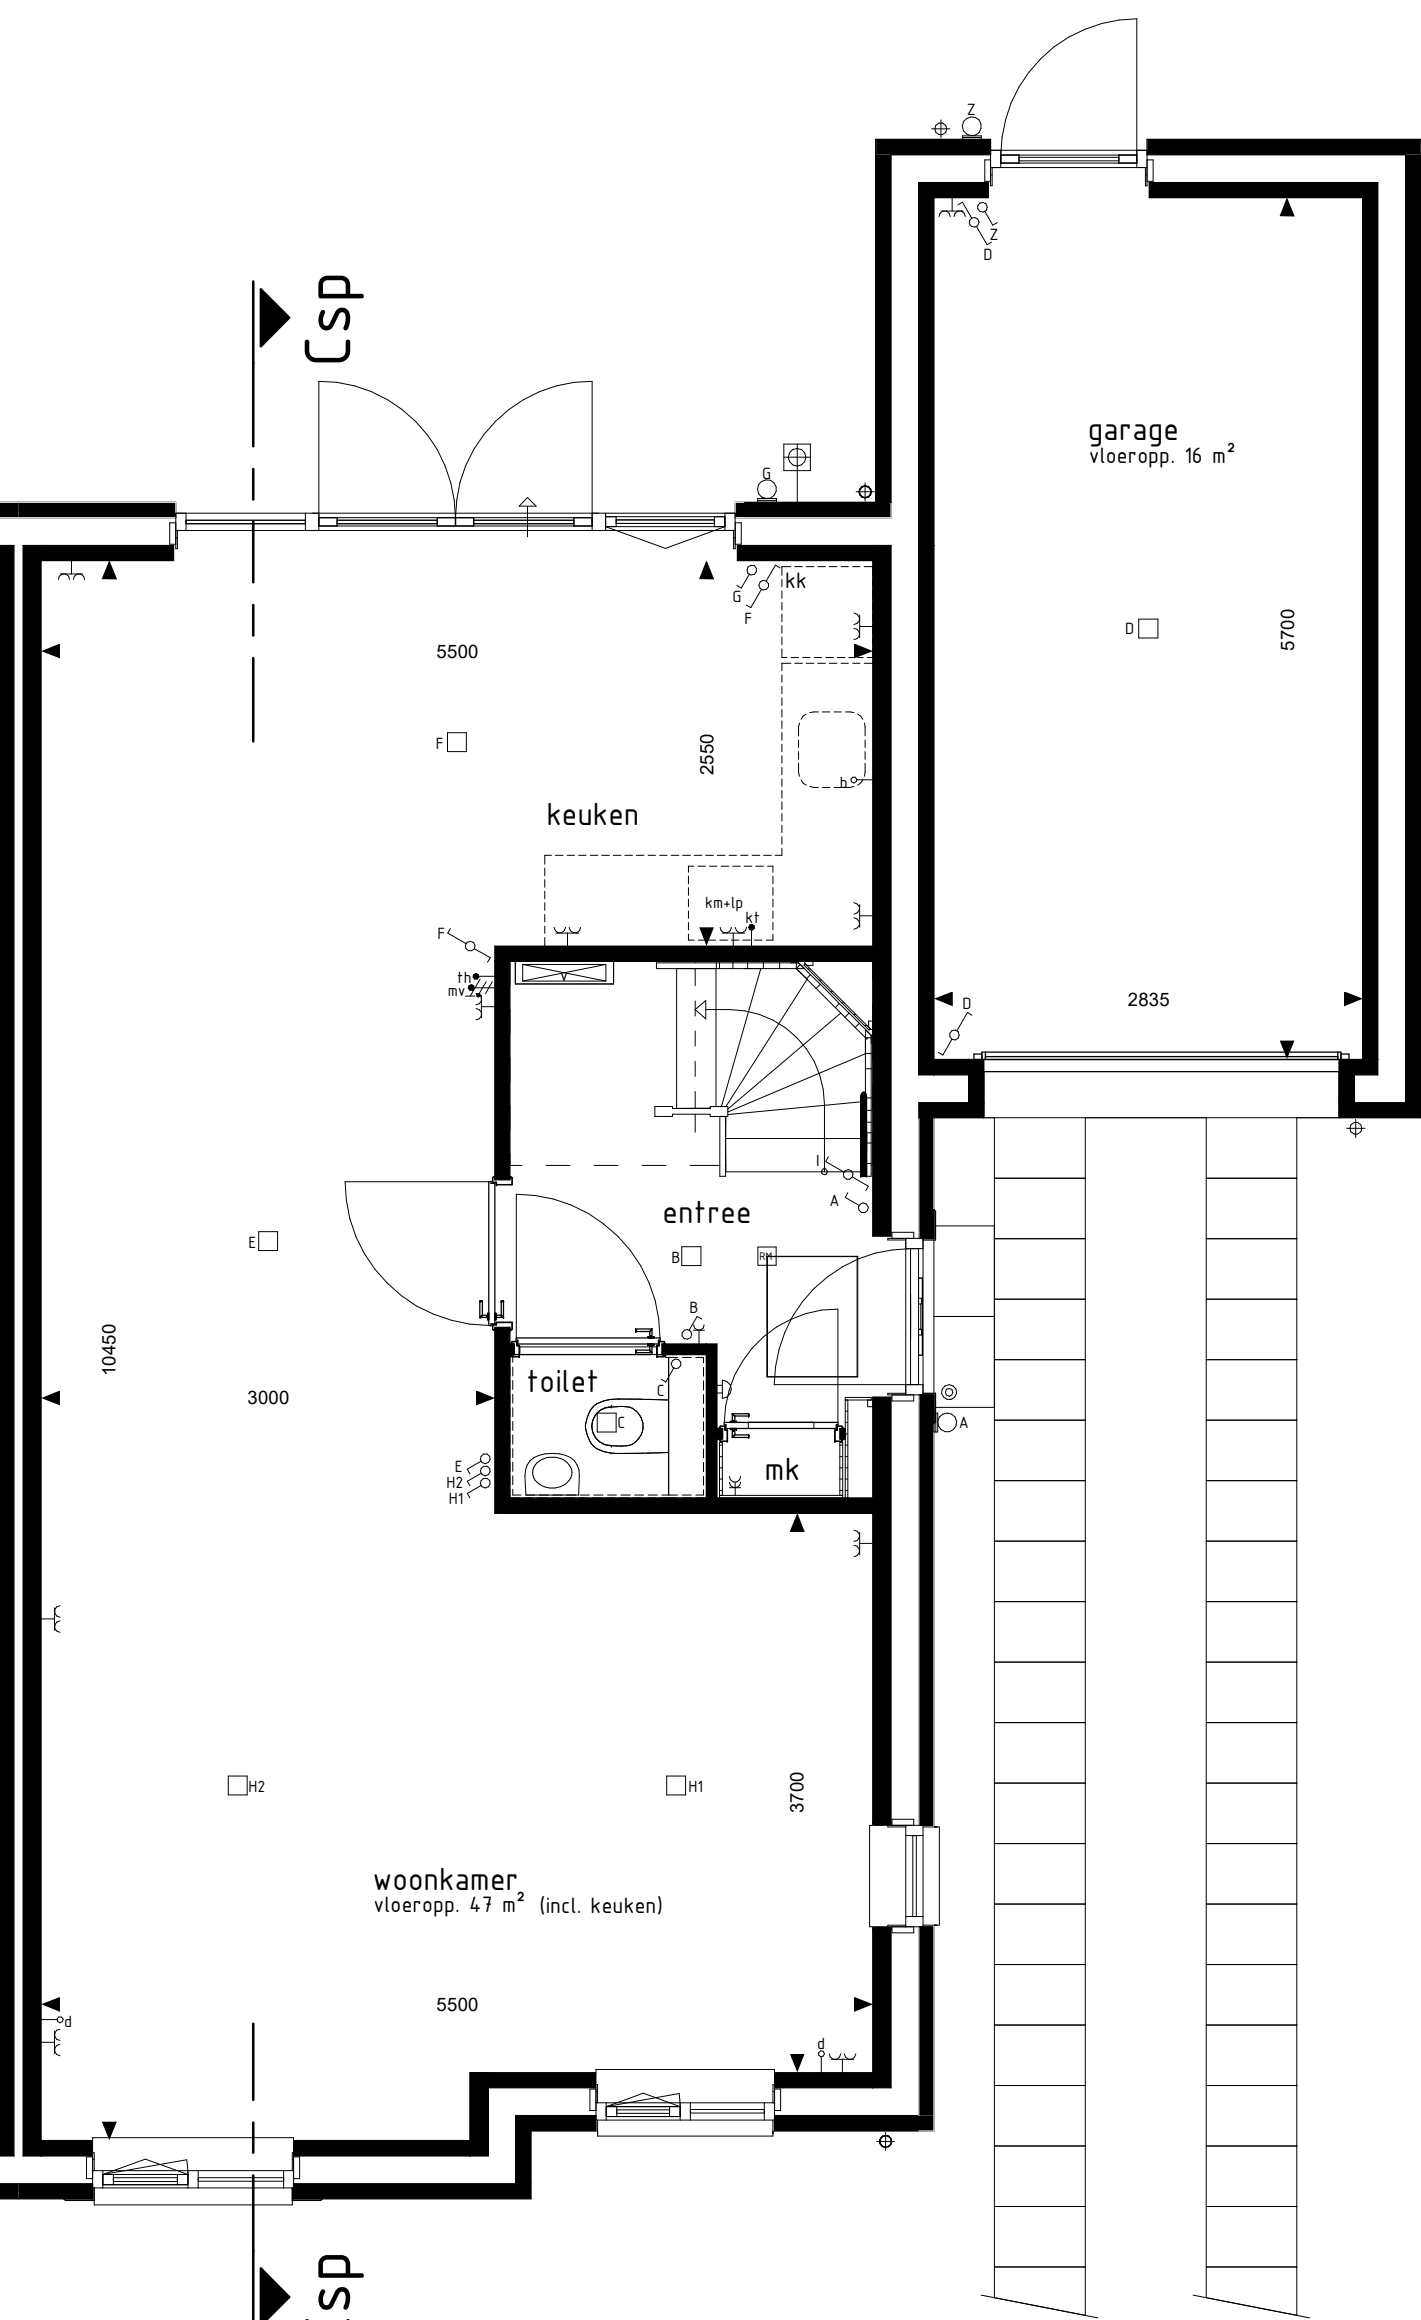


type Csp
bwnr get.:210

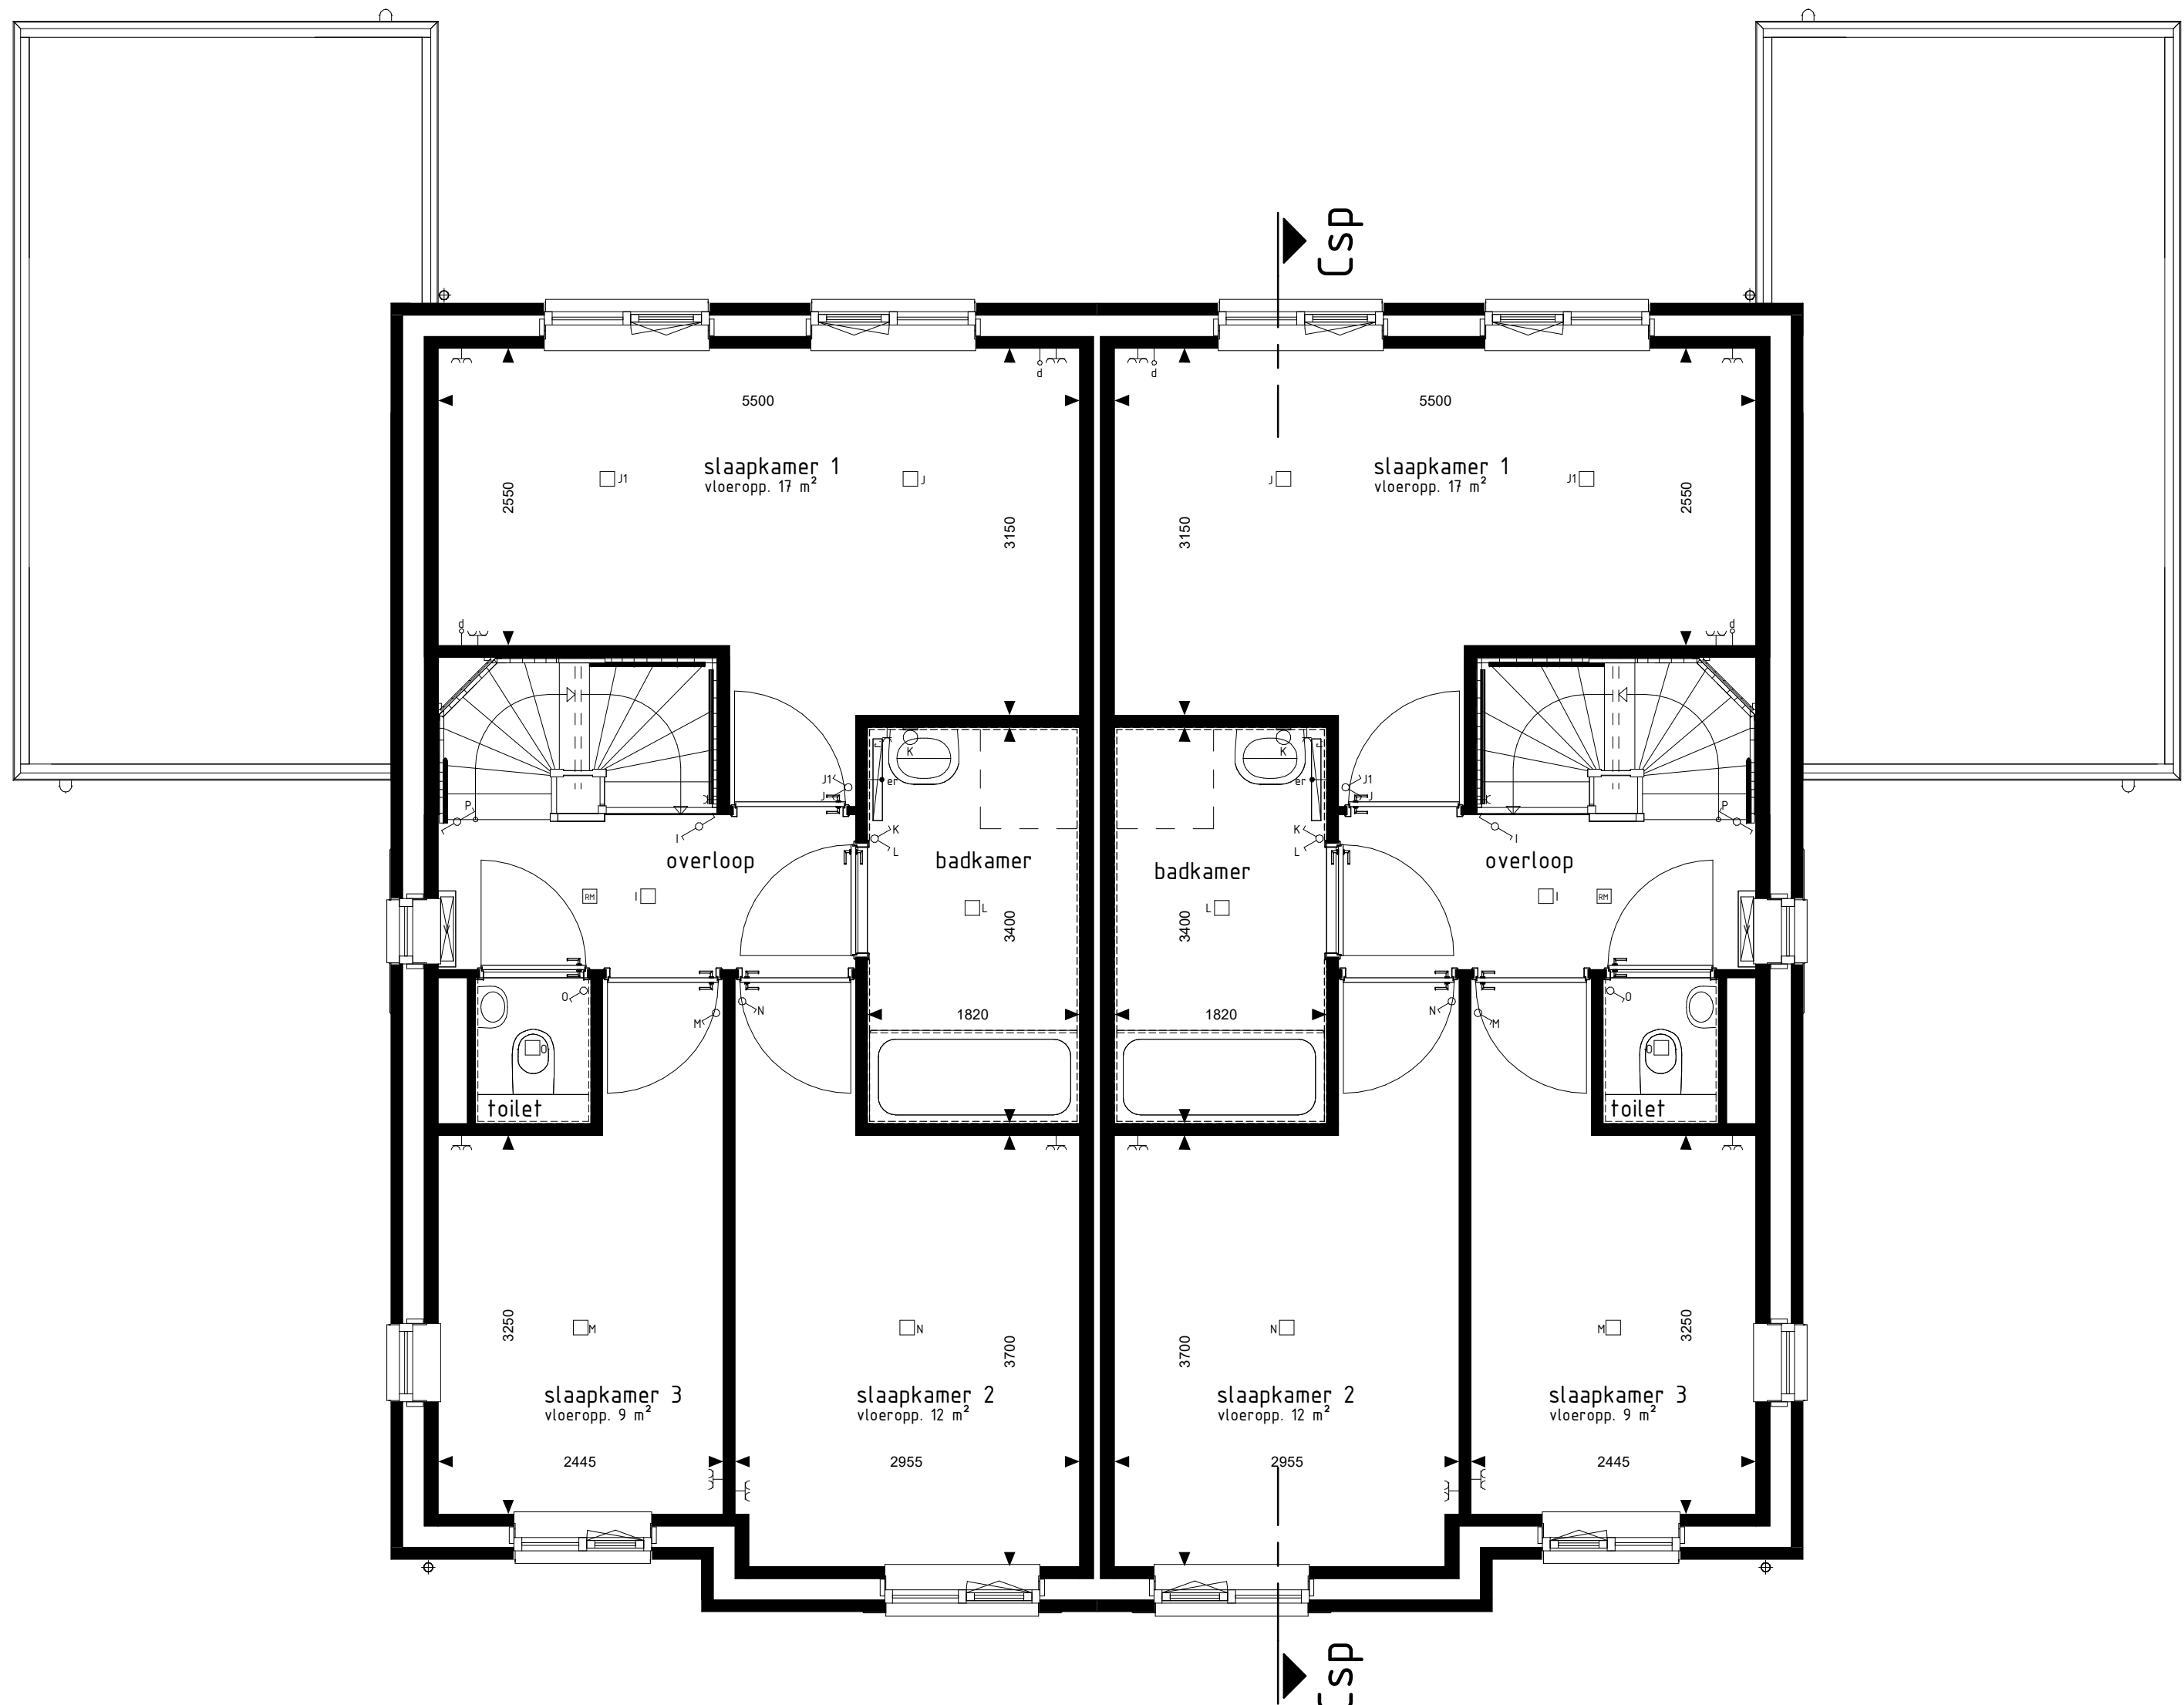


type C
bwnr get.:209
1e VERDIEPING
1:50

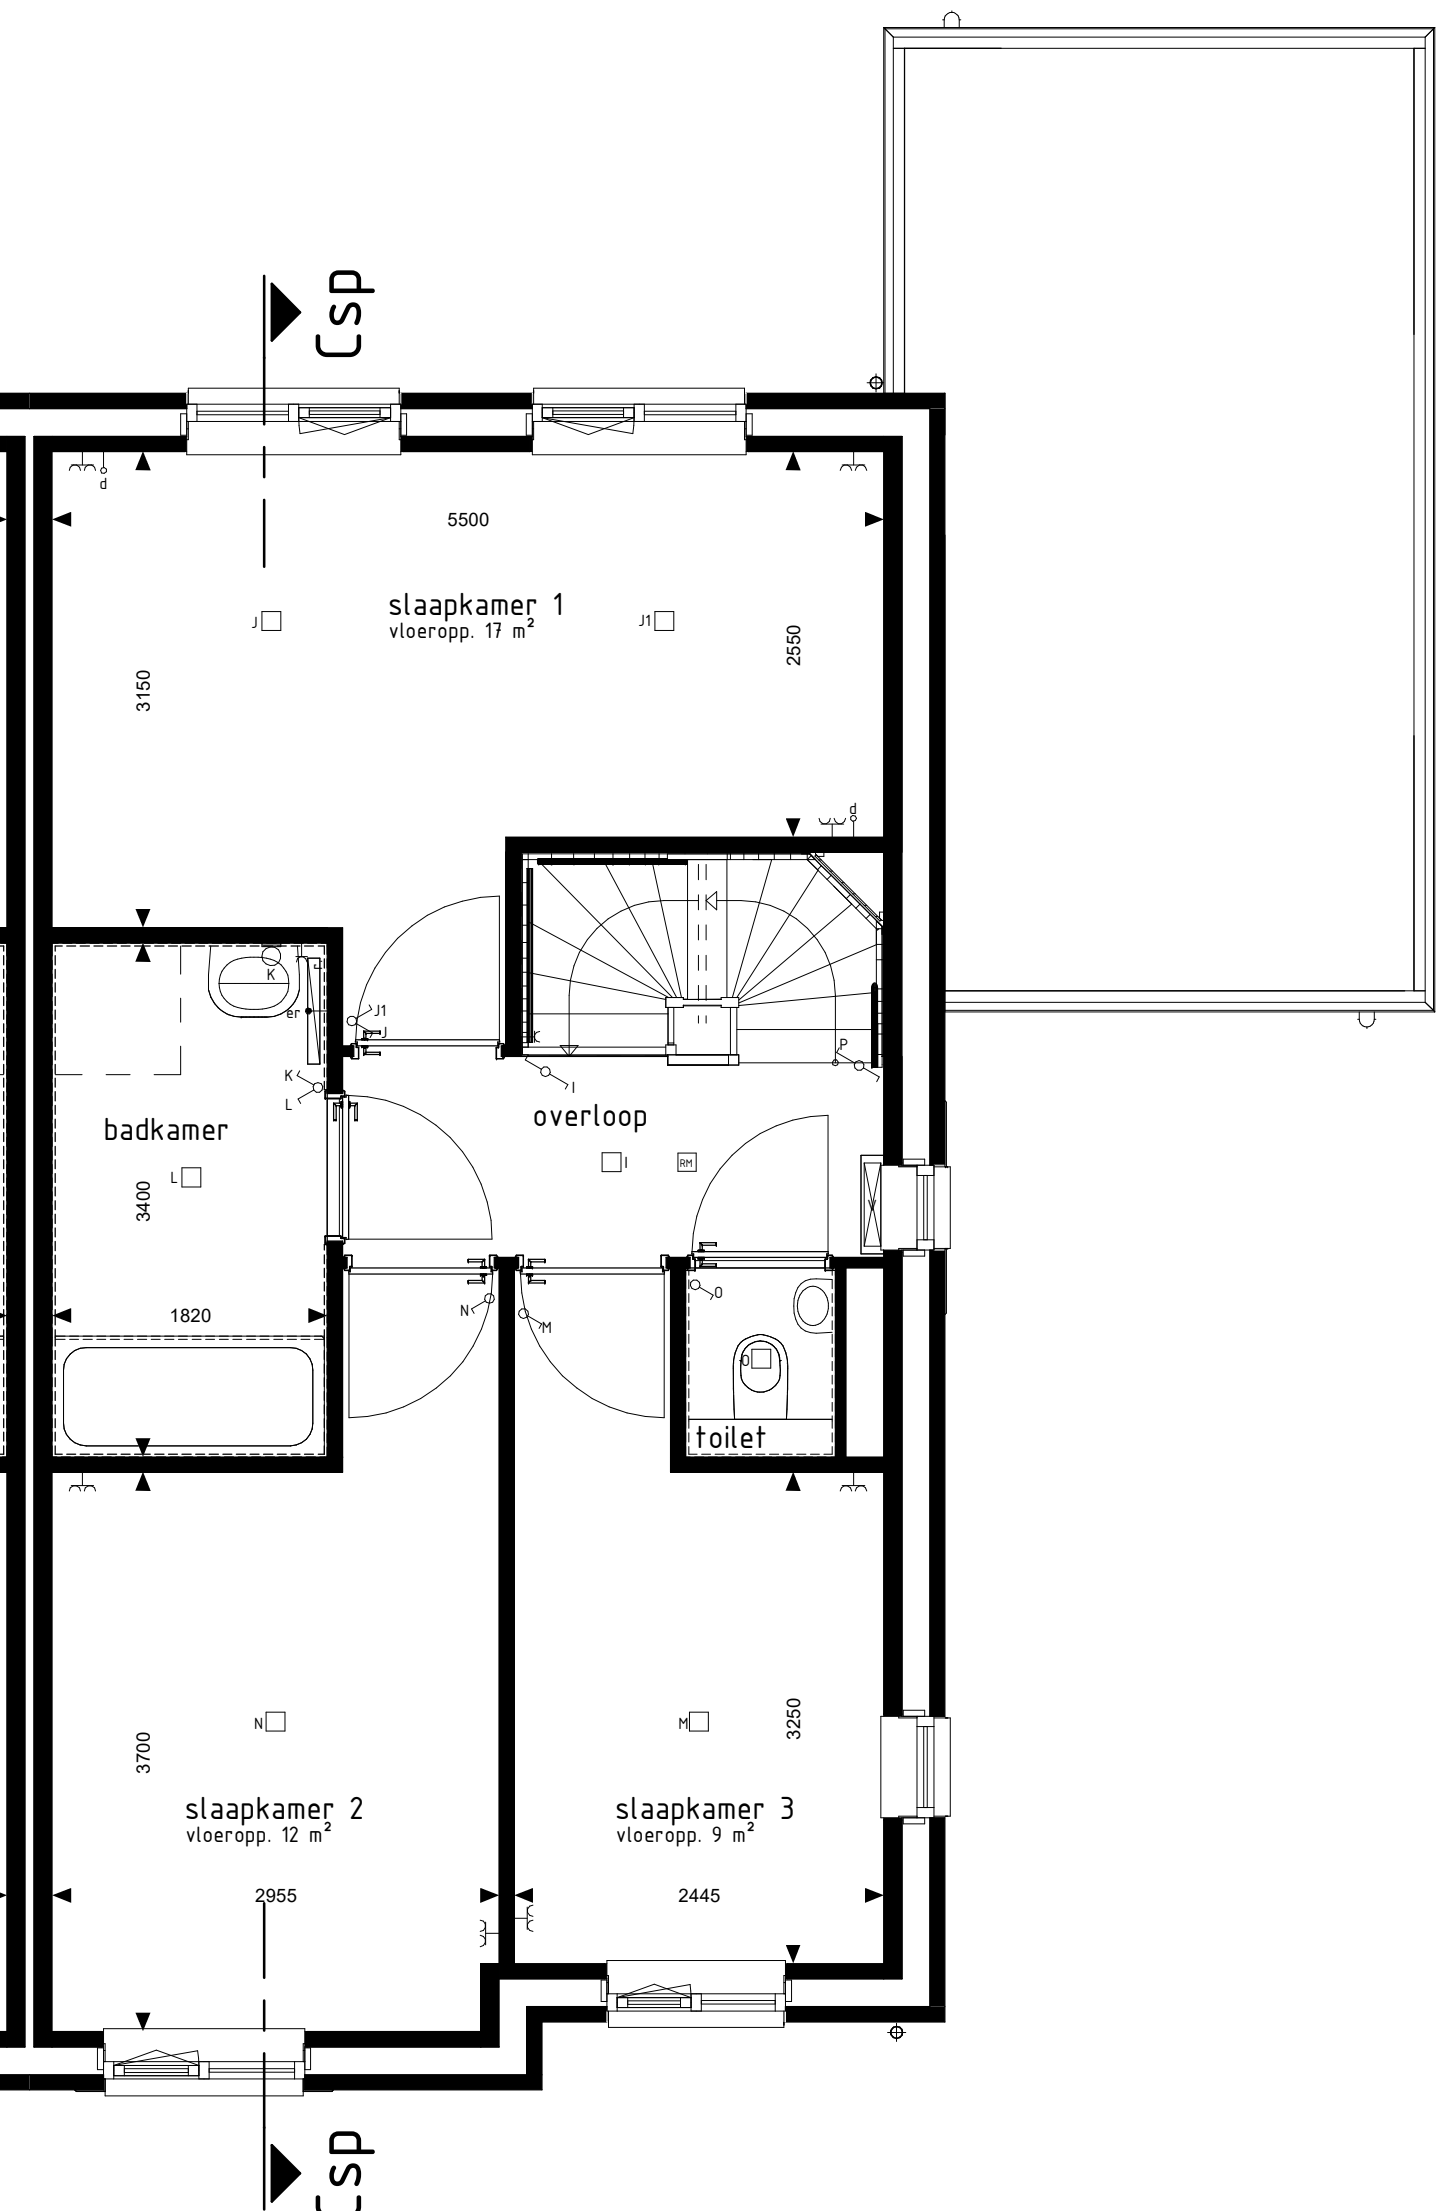

type Csp
bwnr get.:210

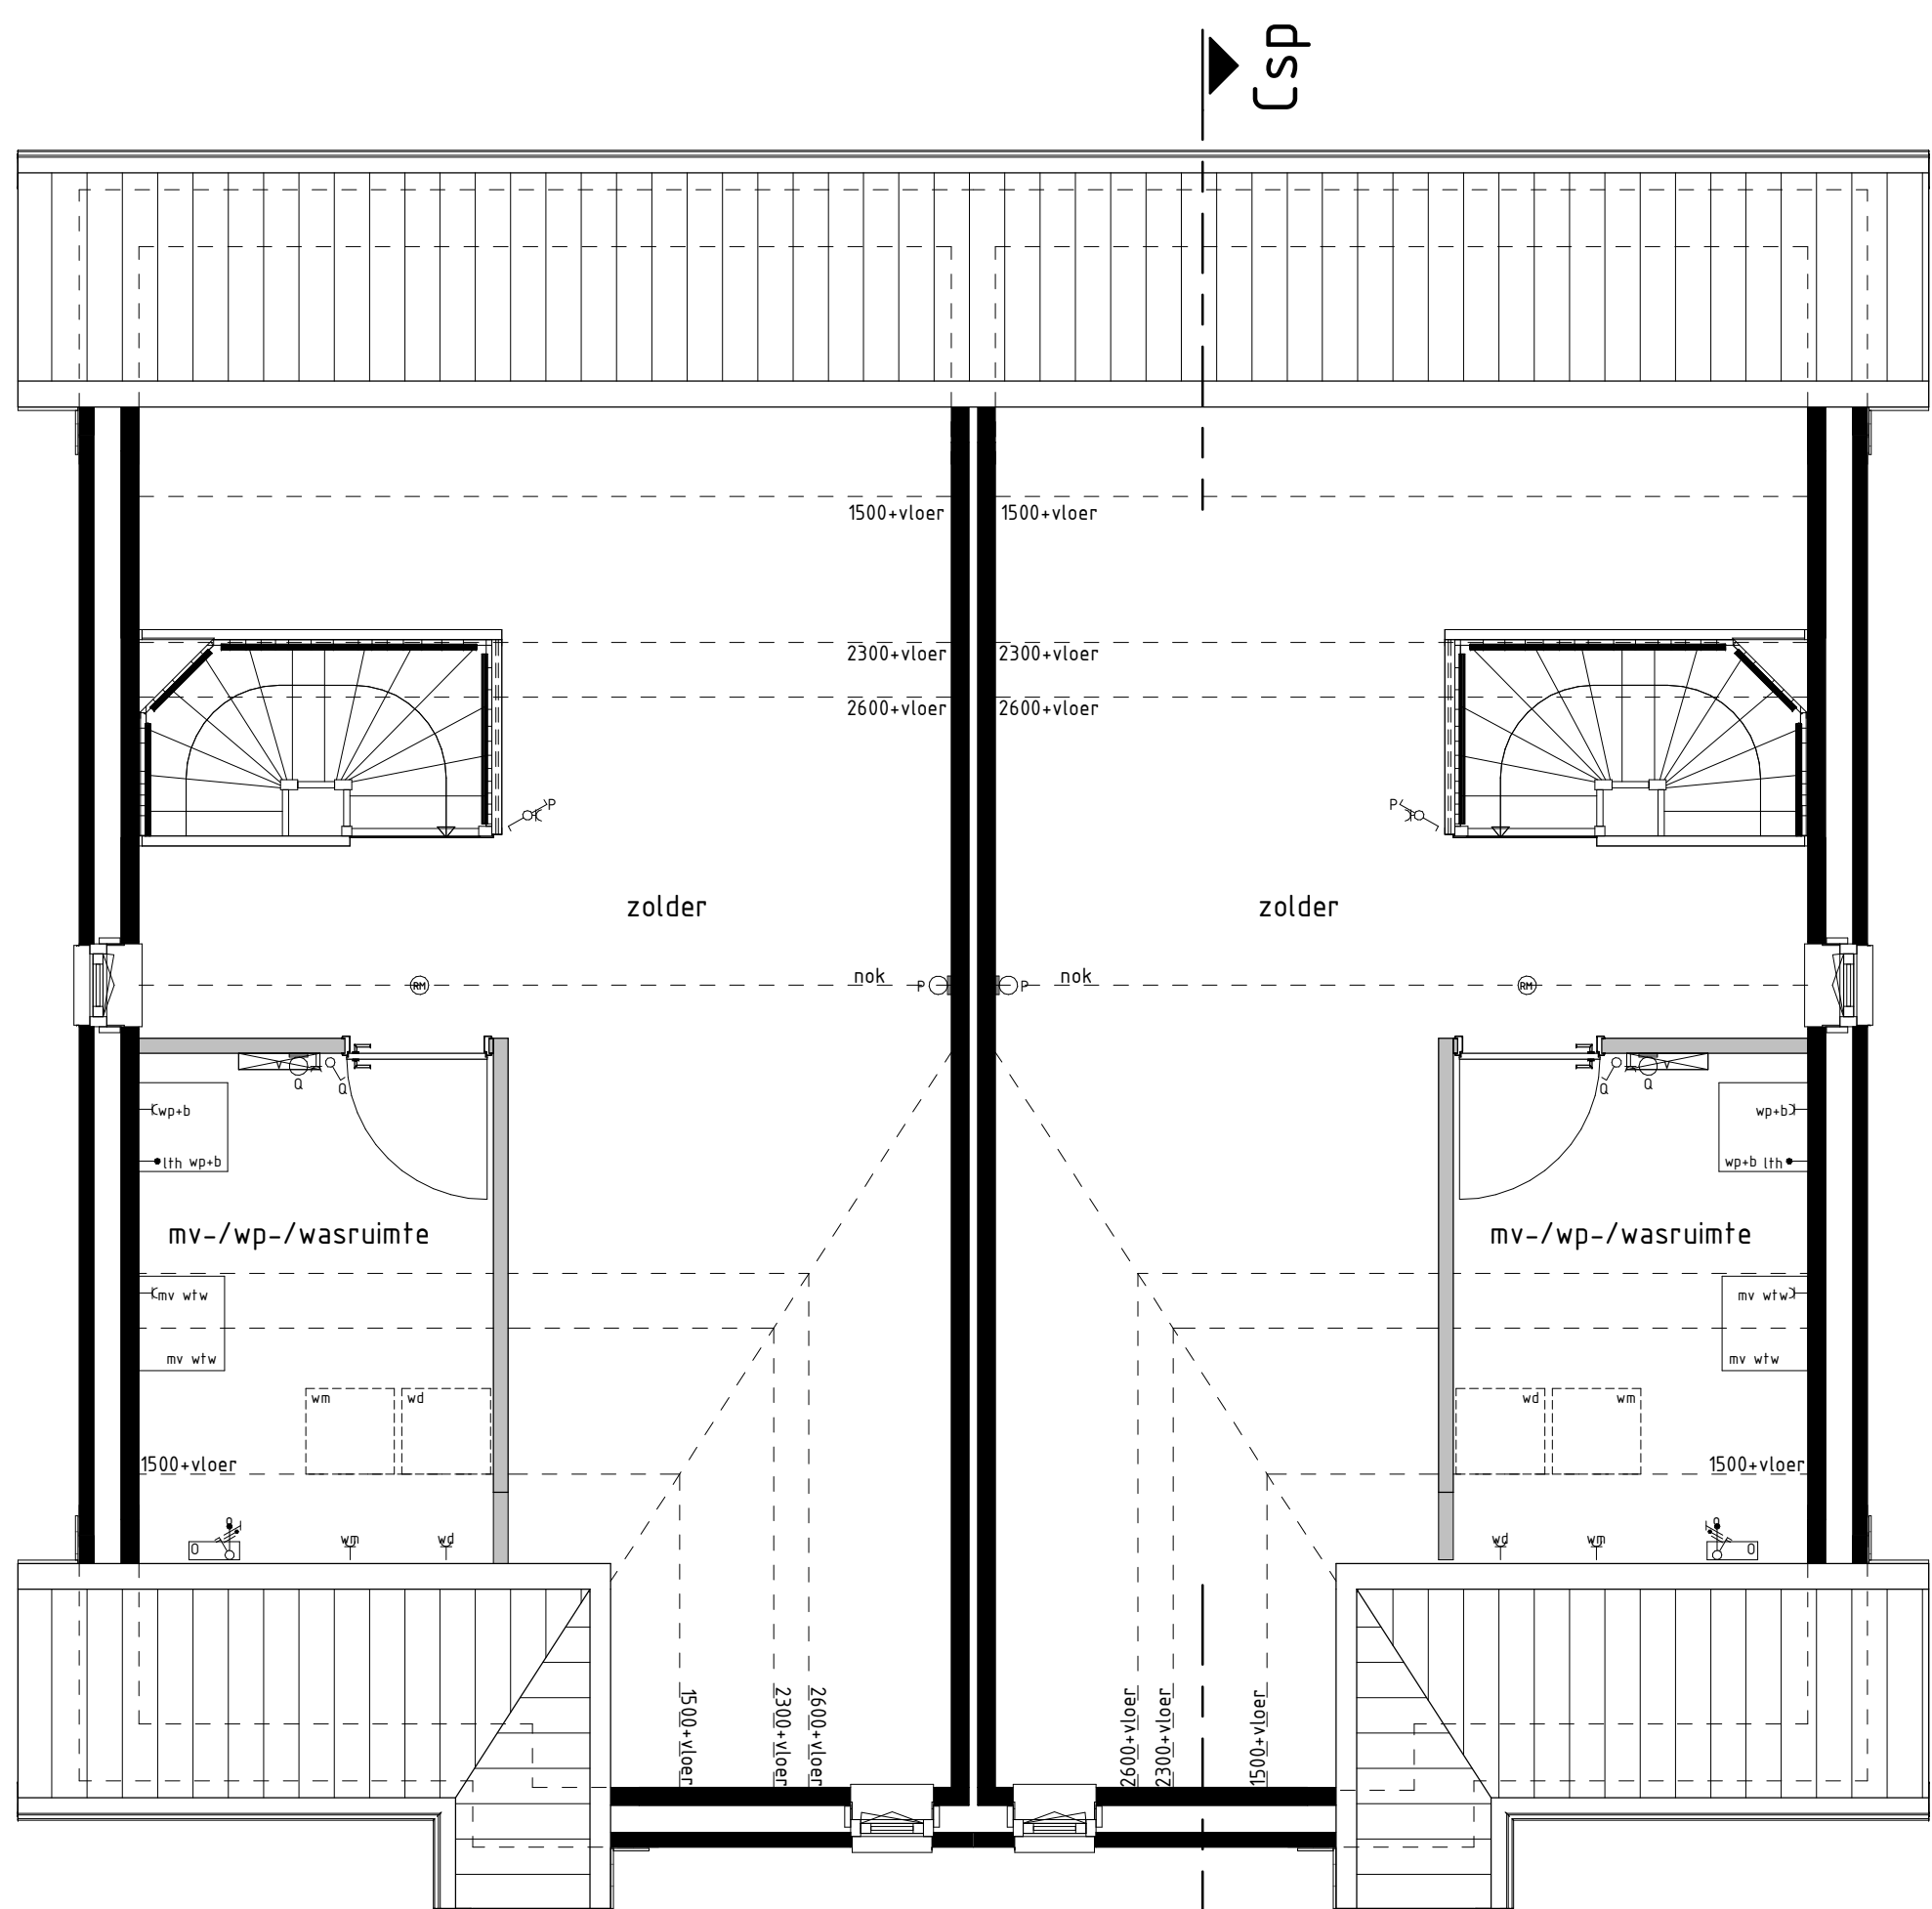

type C
bwnr get.:209
2e VERDIEPING
1:50

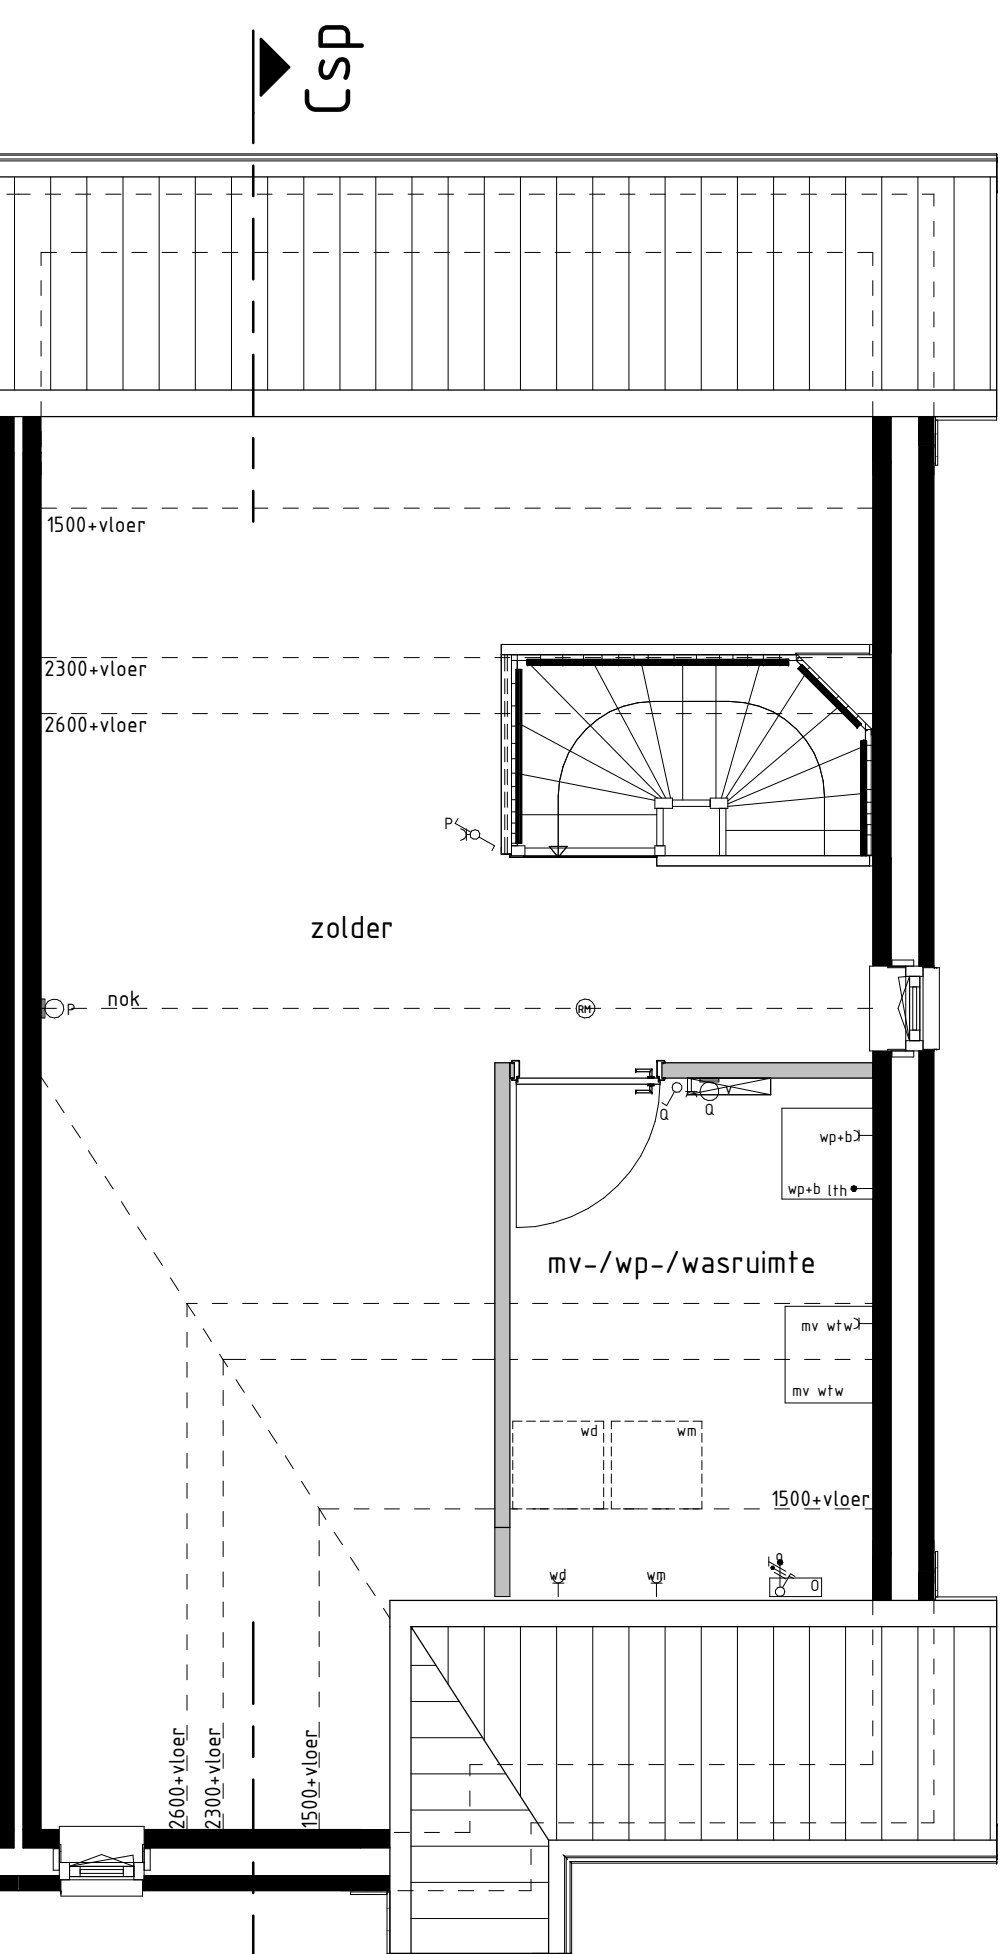

type Csp
bwnr get.:210

RENVOOI OPTIES

(6/33) Optie, zonnepanelen

BOUWKUNDIG RENVOOI

- ☒ schakelaar enkel
- ☒ schakelaar dubbel
- ☒ wisselschakelaar
- ☒ regeling mech. ventilatie
- ☐ plafondlichtpunt
- ☐ plafondlichtpunt opbouw
- ☐ wandlichtpunt
- ☐ rookmelder
- ☐ rookmelder opbouw
- ☐ geaard wandcontactdoos enkel
- ☐ geaard wandcontactdoos dubbel opbouw
- ☐ geaard wandcontactdoos dubbel volledig inbouw
- ☐ schel
- ☐ deurbel
- ☐ aansluitpunt data/telefoon/televisie (loos)
- ☐ aansluitpunt kooktoestel (loos)
- ☐ aansluitpunt kooktoestel
- ☐ aansluitpunt boiler (loos)
- ☐ aansluitpunt thermostaat
- ☐ aansluitpunt thermostaat cv
- ☐ aansluitpunt elektrische radiator
- ☐ aansluitpunt onvormer t.b.v. zonnepanelen
- ☐ aansluitpunt warmtepomp
- ☐ aansluitpunt wasmachine
- ☐ aansluitpunt wasdroger
- ☐ aansluitpunt gebalanceerde ventilatie-unit
- ☐ aansluitpunt keukenmeubel - lichtpunt
- ☐ radiator
- ☐ vloerverwarming
- ☐ vloerverwarming cv installatie
- ☐ vloerverwarming elektrische
- ☐ vloerverwarming wasdroger
- ☐ vloerverwarming kooktoestel
- ☐ vloerverwarming gebalanceerde ventilatie-unit
- ☐ vloerverwarming warmtepomp - boiler
- ☐ vloerverwarming warmtepomp
- ☐ vloerverwarming boiler
- ☐ vloerverwarming onvormer t.b.v. zonnepanelen
- ☐ zonnepanelen (positie indicatief)
- ☐ buitenkraan met schroefpunt
- ☐ buitenkraan
- ☐ schroefpunt
- ☐ De voor de woning van toepassing zijnde symbolen zijn opgenomen in de plattegronden.

Gevelaanzichten, plattegronden en doorsnede

BURGEMEESTERS
VAN THOLEN

Woningtype:
C

Project : THOLEN, FASE 2, 31 KOOPWONINGEN

Bouwnummers : 209 en 210

Schaal : zie tekening

Datum : 09 juli 2021

Tekeningnummer : VK-205

