




type D1
bwnr get.: 211

VOORGEVEL



type D2sp
bwnr get.: 212

RECHTER ZIJGEVEL

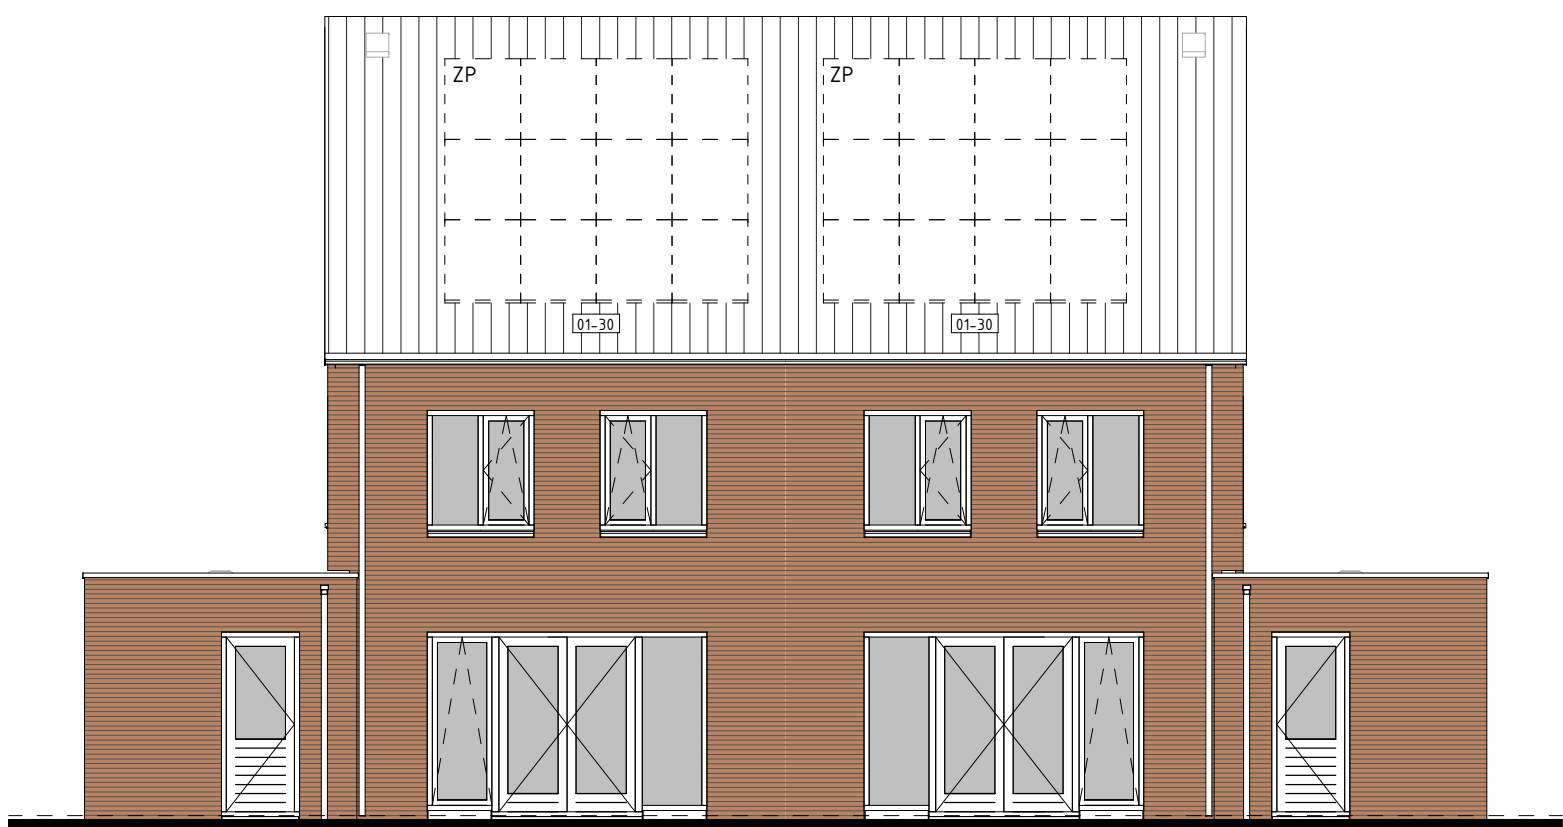


type D2sp
bwnr get.: 212

ACHTERGEVEL




type D1
bwnr get.: 211

LINKER ZIJGEVEL

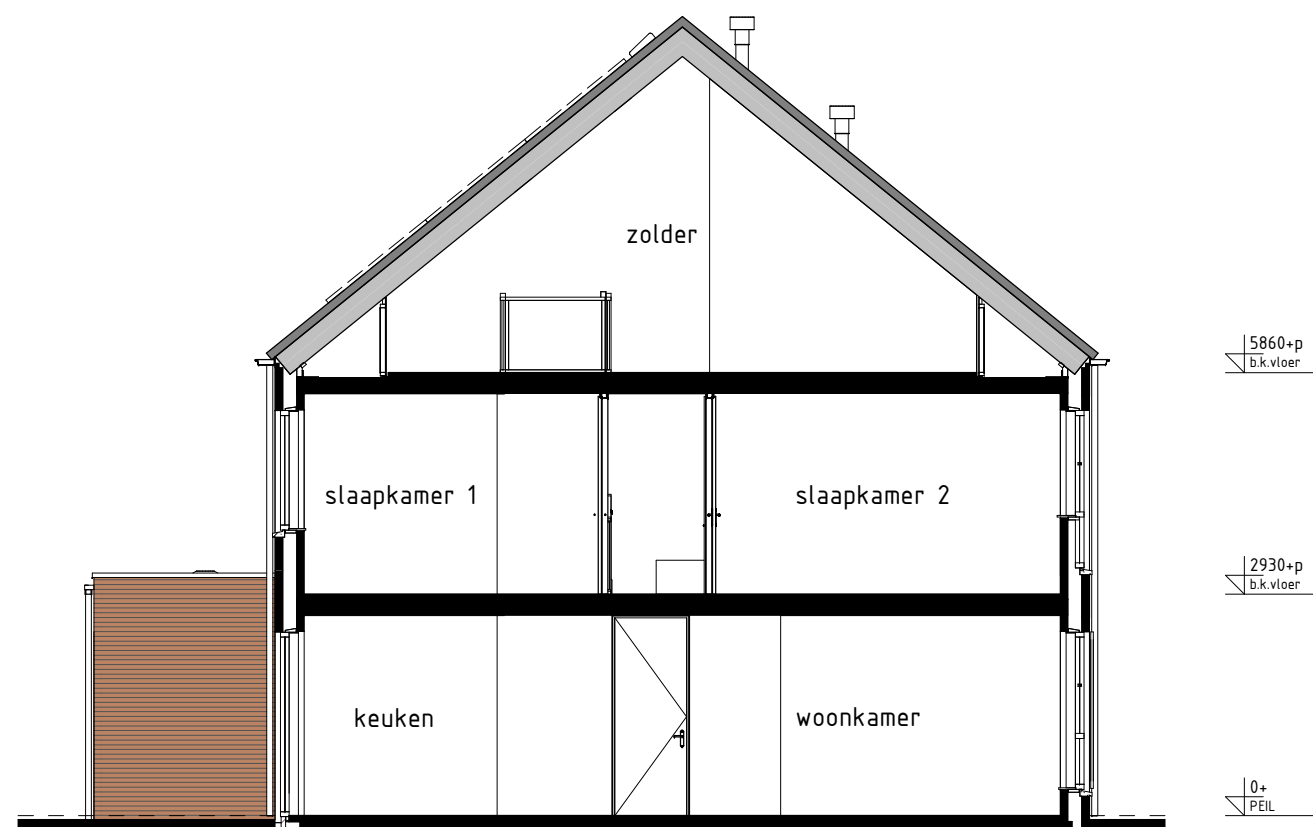


type D1, D2sp
bwnr get.: 211
bwnr gesp.: 211
DOORSNEDE Dsp-Dsp

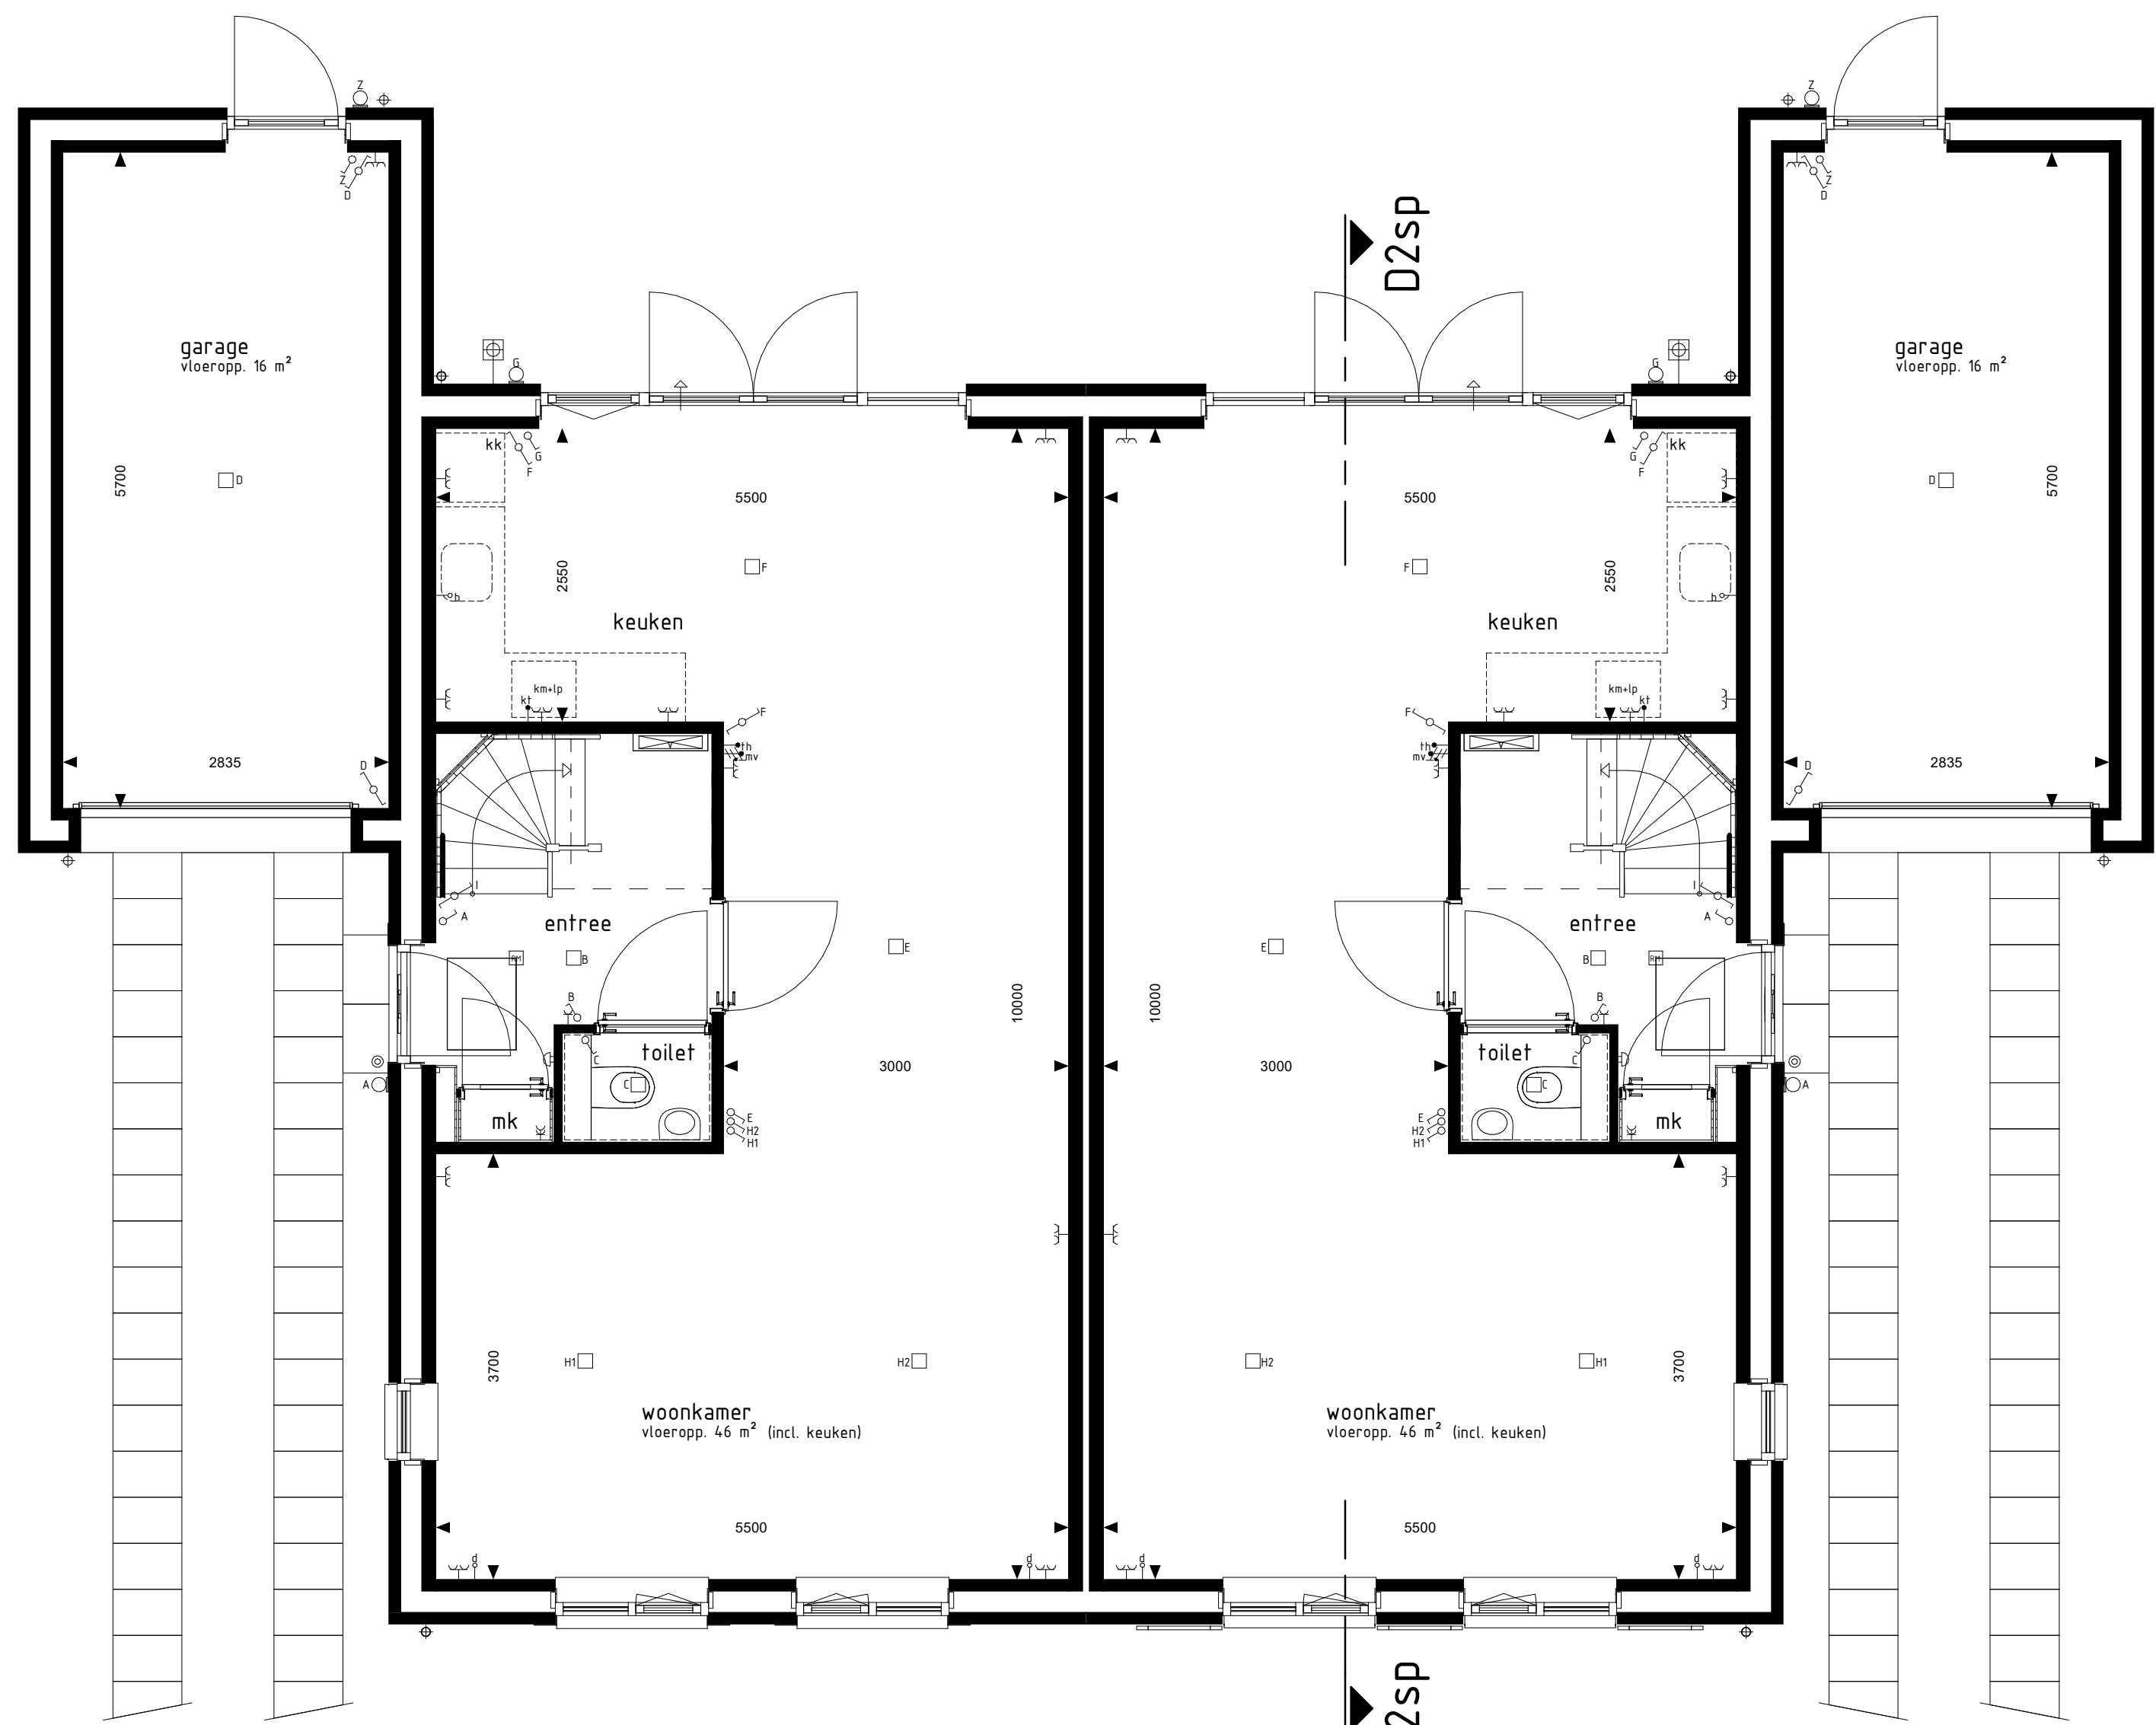

type D1
bwnr get.: 211

type D2sp
bwnr get.: 212


BEGANE GROND

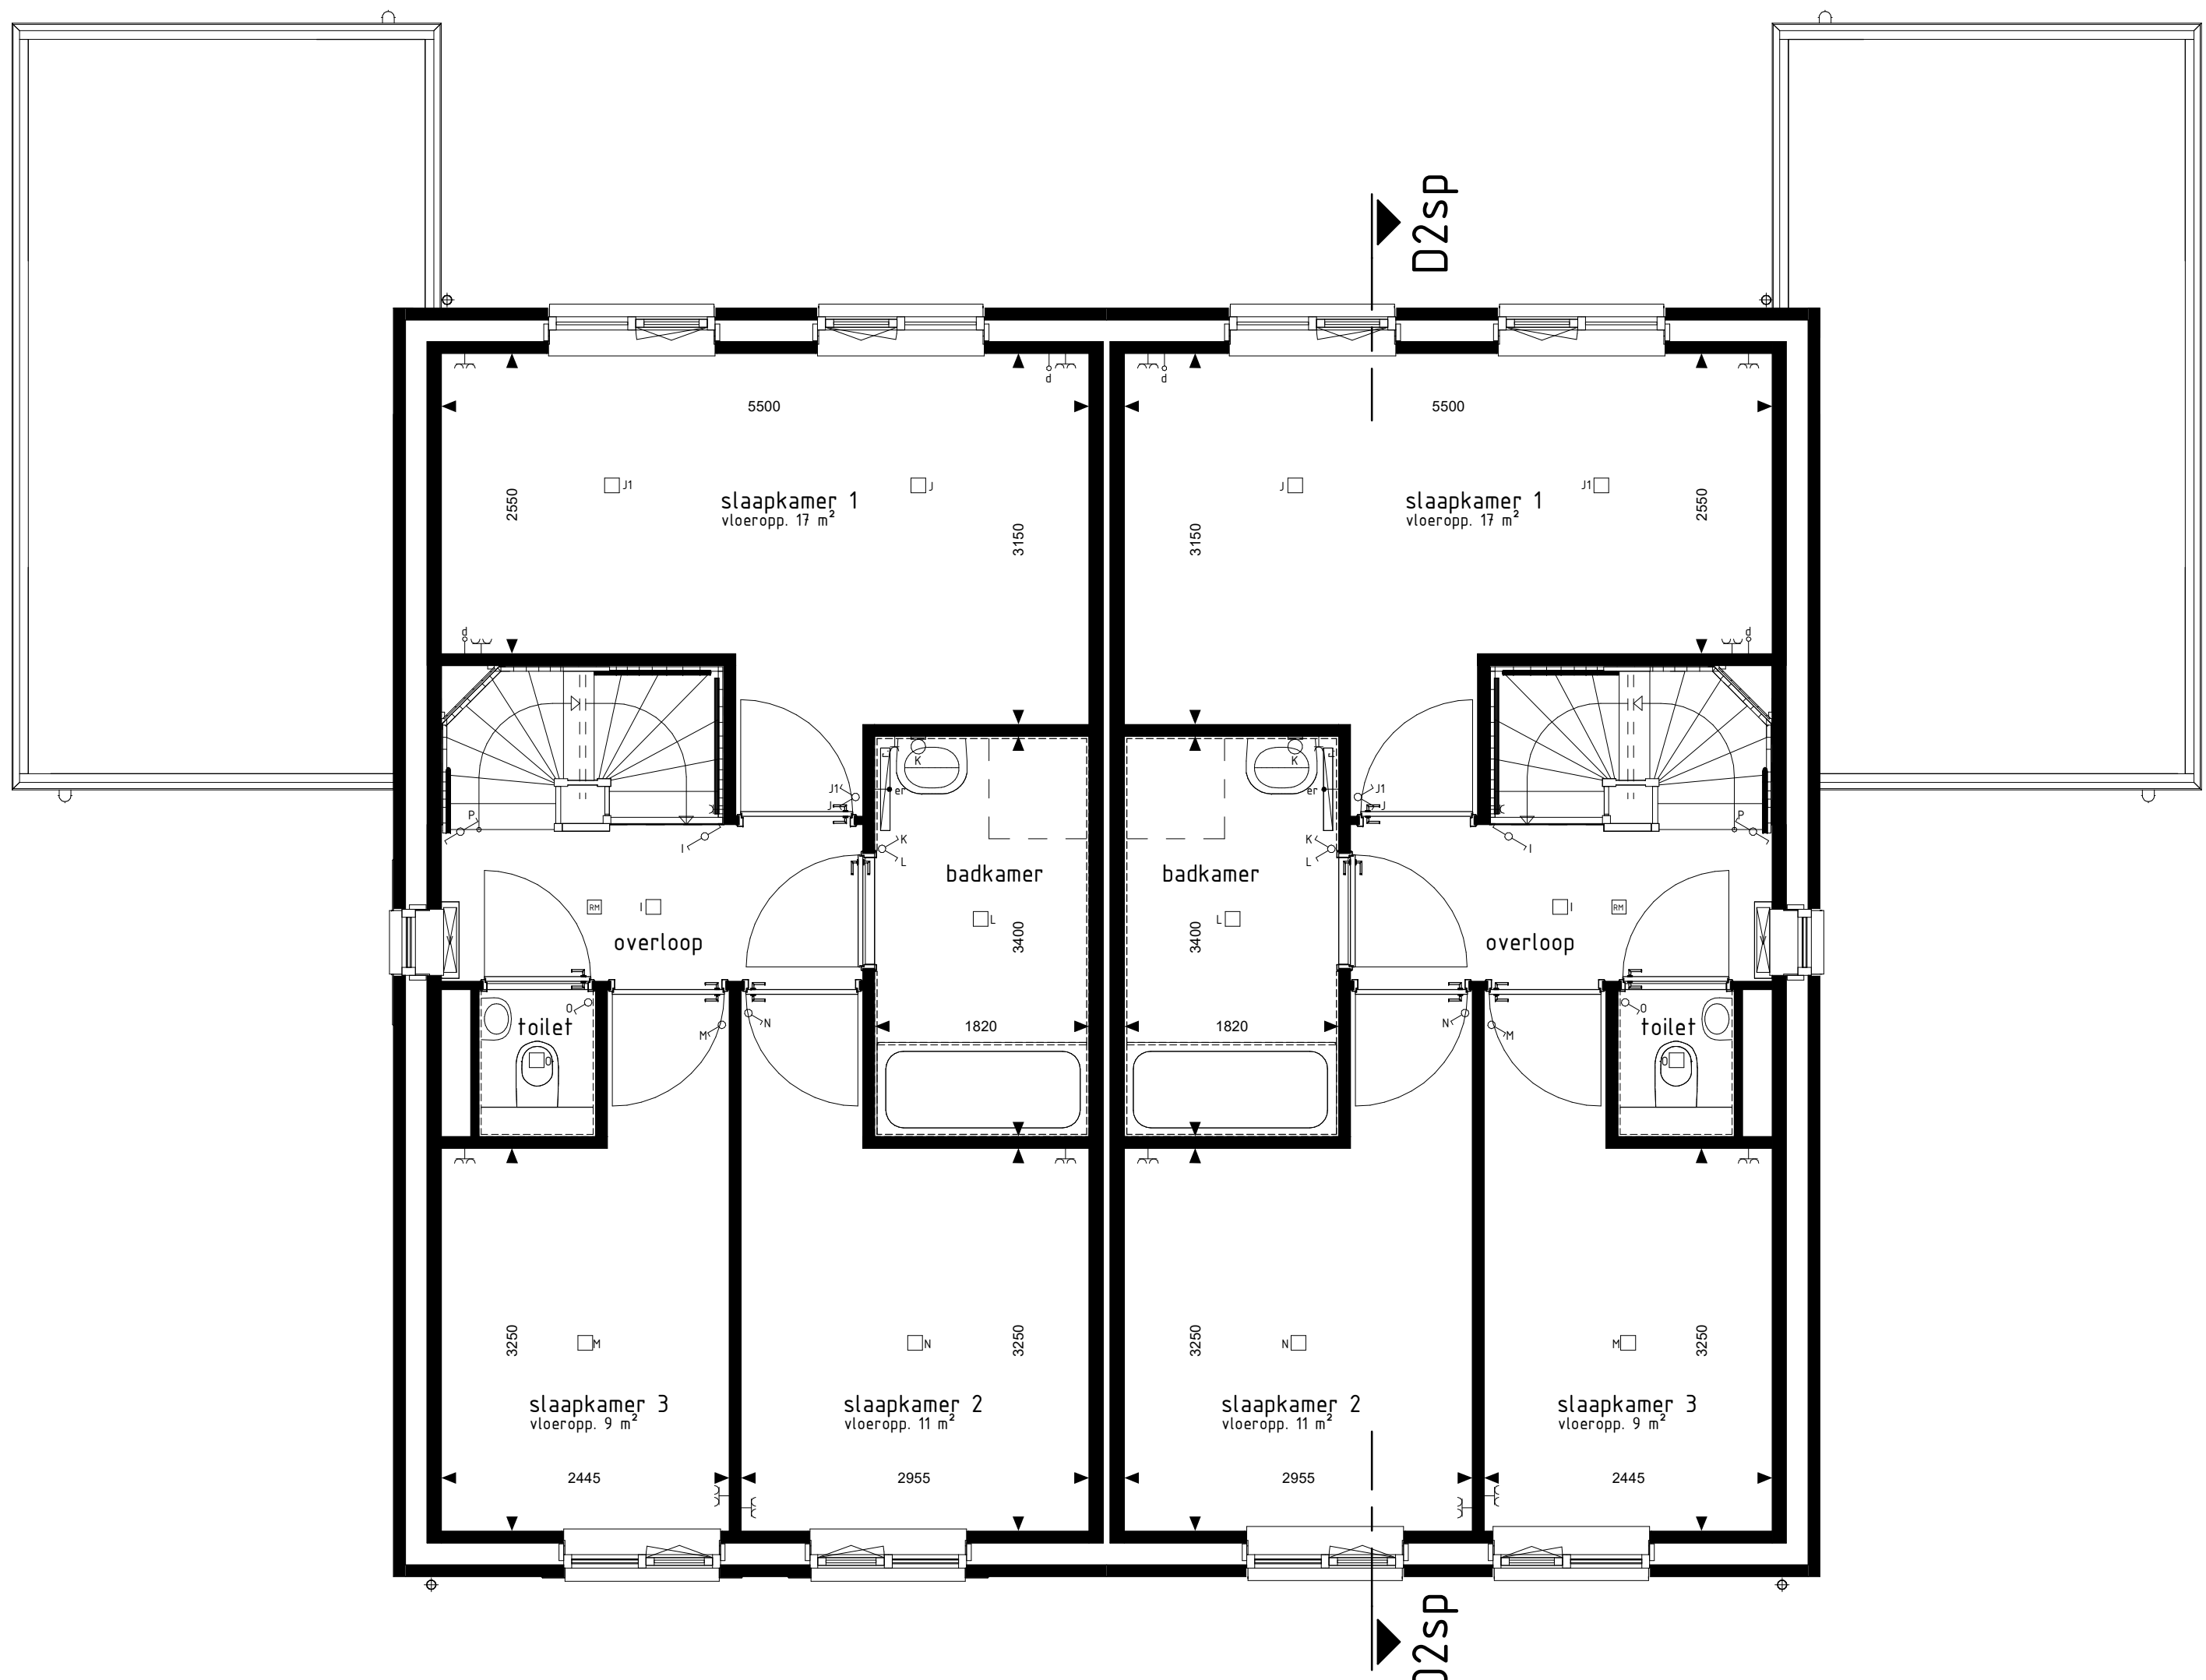

type D1
bwnr get.: 211

type D2sp
bwnr get.: 212

1e VERDIEPING

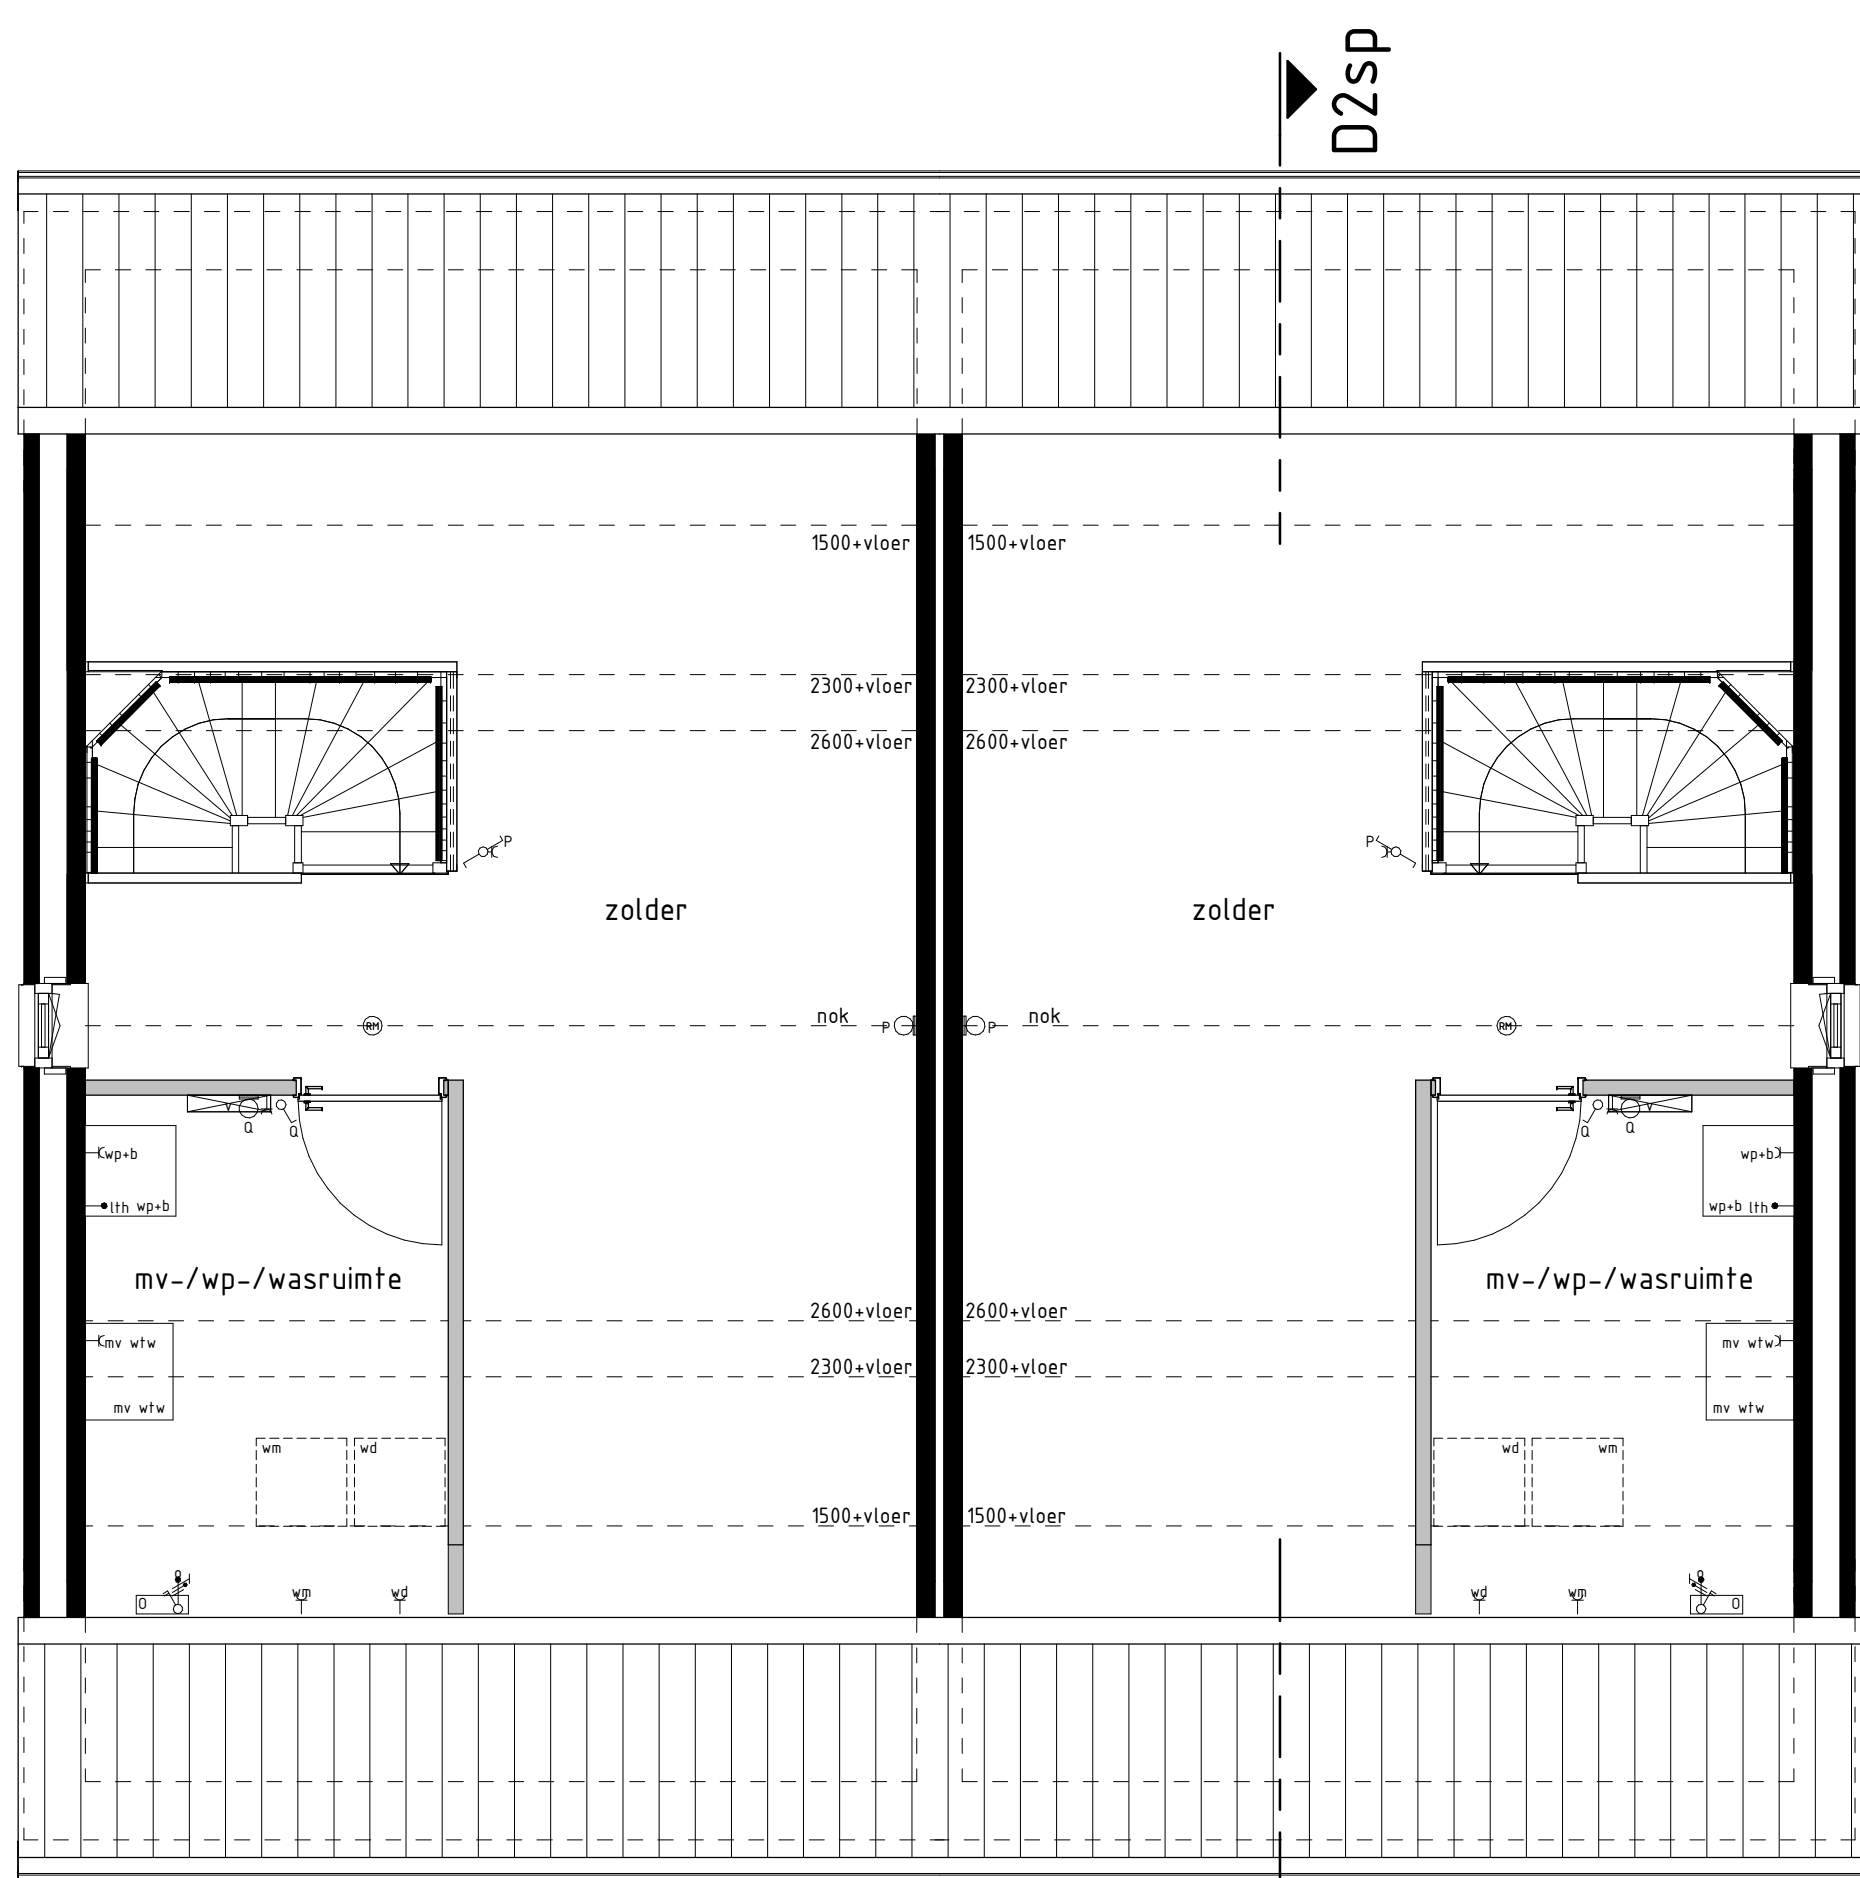

type D1
bwnr get.: 211

type D2sp
bwnr get.: 212

2e VERDIEPING

RENVOOI OPTIES

(6/38 Optie, zonnepanelen)

BOUWKUNDIG RENVOOI

- ☒ schakelaar enkel
- ☒ schakelaar dubbel
- ☒ wisselschakelaar
- ☒ regeling mech. ventilatie
- ☐ plafondlichtpunt
- ☐ wandlichtpunt opbouw
- ☐ wandlichtpunt
- ☐ rookmelder
- ☐ rookmelder opbouw
- ☐ geaard wandcontactdoos enkel
- ☐ geaard wandcontactdoos dubbel opbouw
- ☐ geaard wandcontactdoos dubbel volledig inbouw
- ☐ schel
- ☐ deurbel
- ☐ aansluitpunt data/telefoon/televisie (loos)
- ☐ aansluitpunt kooktoestel (loos)
- ☐ aansluitpunt kooktoestel
- ☐ aansluitpunt boiler (loos)
- ☐ aansluitpunt Thermostaat
- ☐ aansluitpunt Thermostaat cv
- ☐ aansluitpunt elektrische radiator
- ☐ aansluitpunt onvormer t.b.v. zonnepanelen
- ☐ aansluitpunt warmtepomp
- ☐ aansluitpunt wasmachine
- ☐ aansluitpunt wasdroger
- ☐ aansluitpunt gebalanceerde ventilatie-unit
- ☐ aansluitpunt keukenmeubel + lichtpunt
- ☐ radiator
- ☐ vloerverwarming cv installatie
- ☐ verw.
- ☐ opstelplaats wasmachine
- ☐ opstelplaats wasdroger
- ☐ opstelplaats kookkast
- ☐ opstelplaats gebalanceerde ventilatie-unit
- ☐ opstelplaats warmtepomp + boiler
- ☐ opstelplaats warmtepomp
- ☐ opstelplaats boiler
- ☐ opstelplaats onvormer t.b.v. zonnepanelen
- ☐ zonnepanelen (positie indicatief)
- ☐ buitenkraan met schroefput
- ☐ buitenkraan
- ☐ schroefput
- ☐ De voor de woning van toepassing zijnde symbolen zijn opgenomen in de plattegronden.

Geveleanzichten, plattegronden en doorsnede

BURGEMEESTERS
VAN THOLEN

Woningtype:
D1 en D2

Project : THOLEN, FASE 2, 31 KOOPWONINGEN

Bouwnummers : 211 en 212

Schaal : zie tekening

Datum : 09 juli 2021

Tekeningnummer : VK-206

