
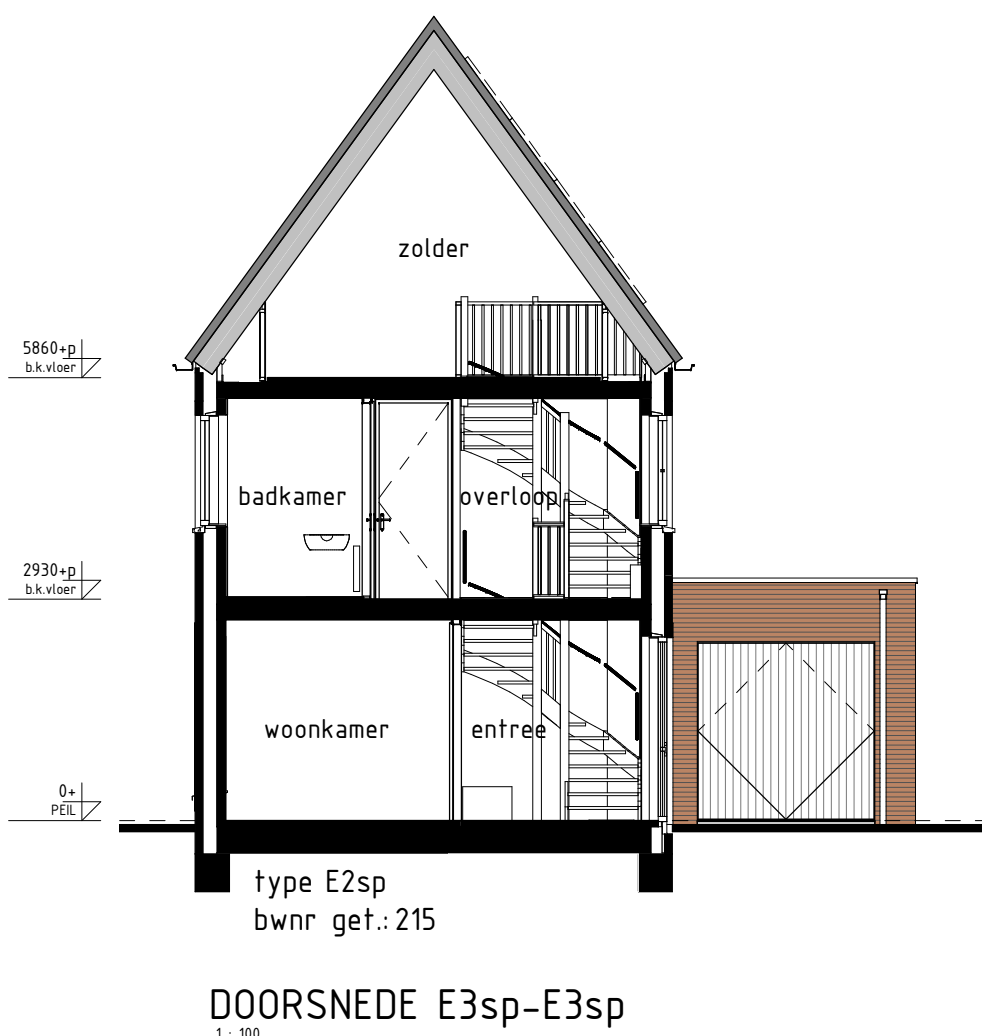
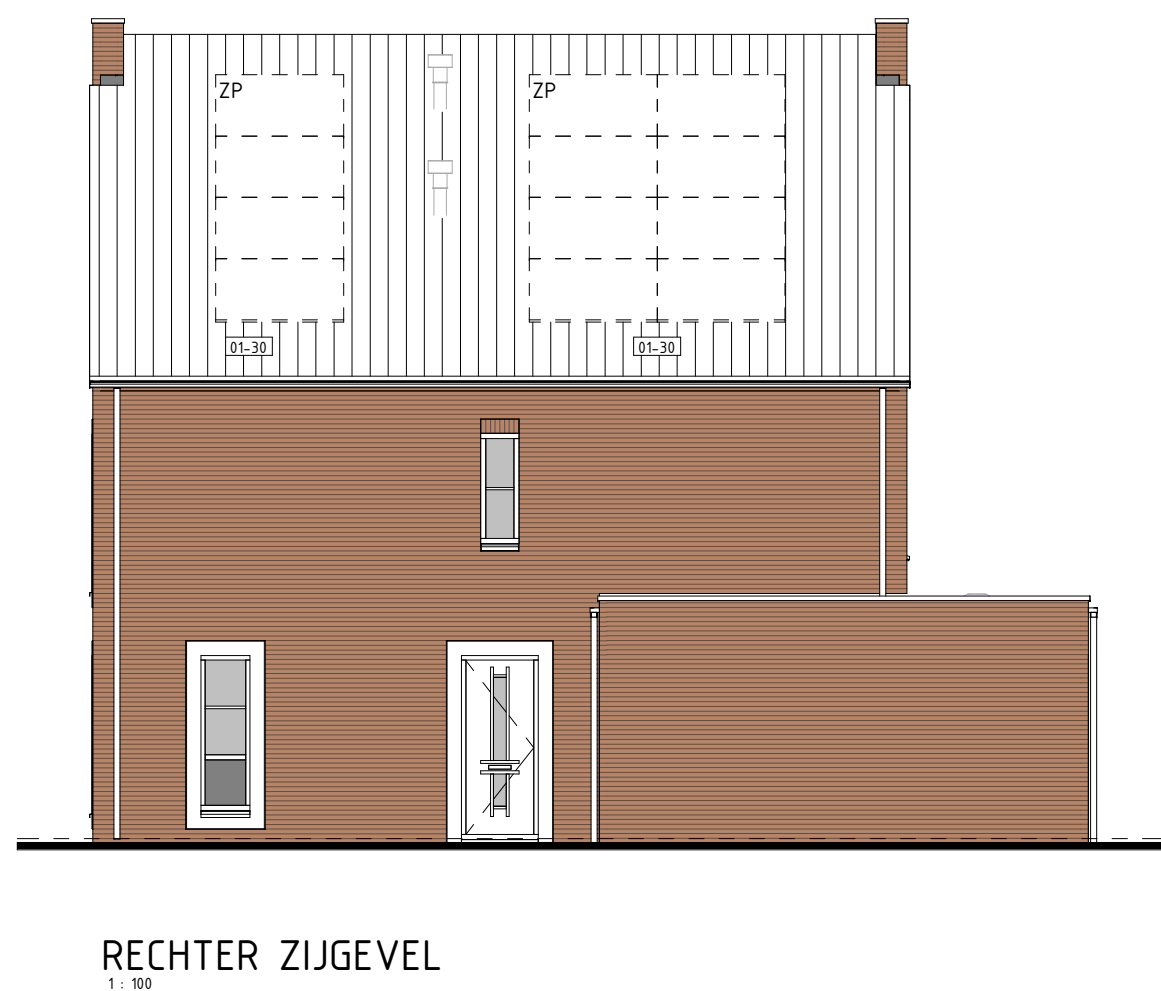
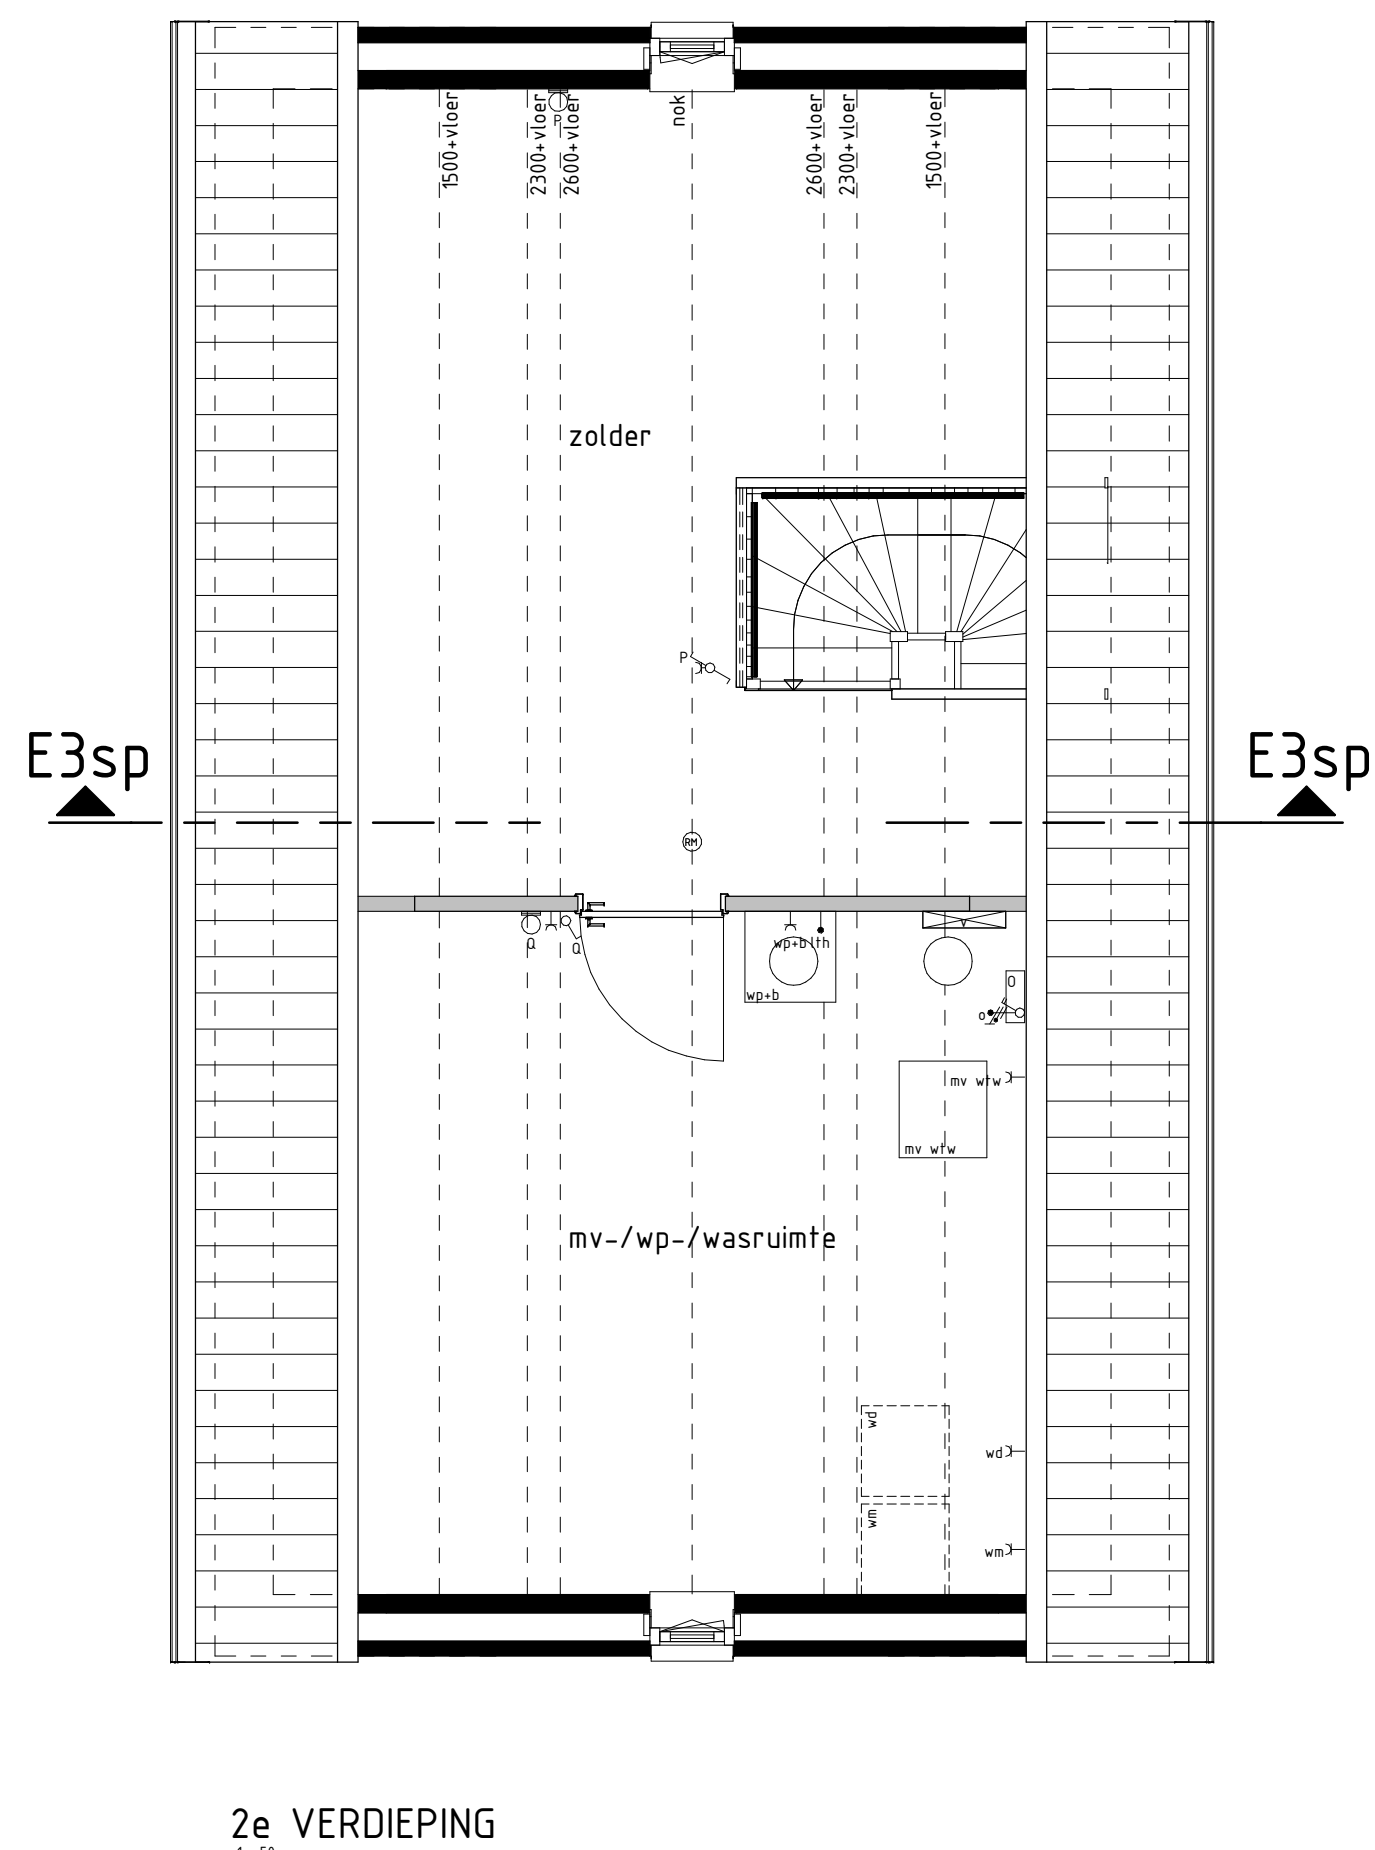
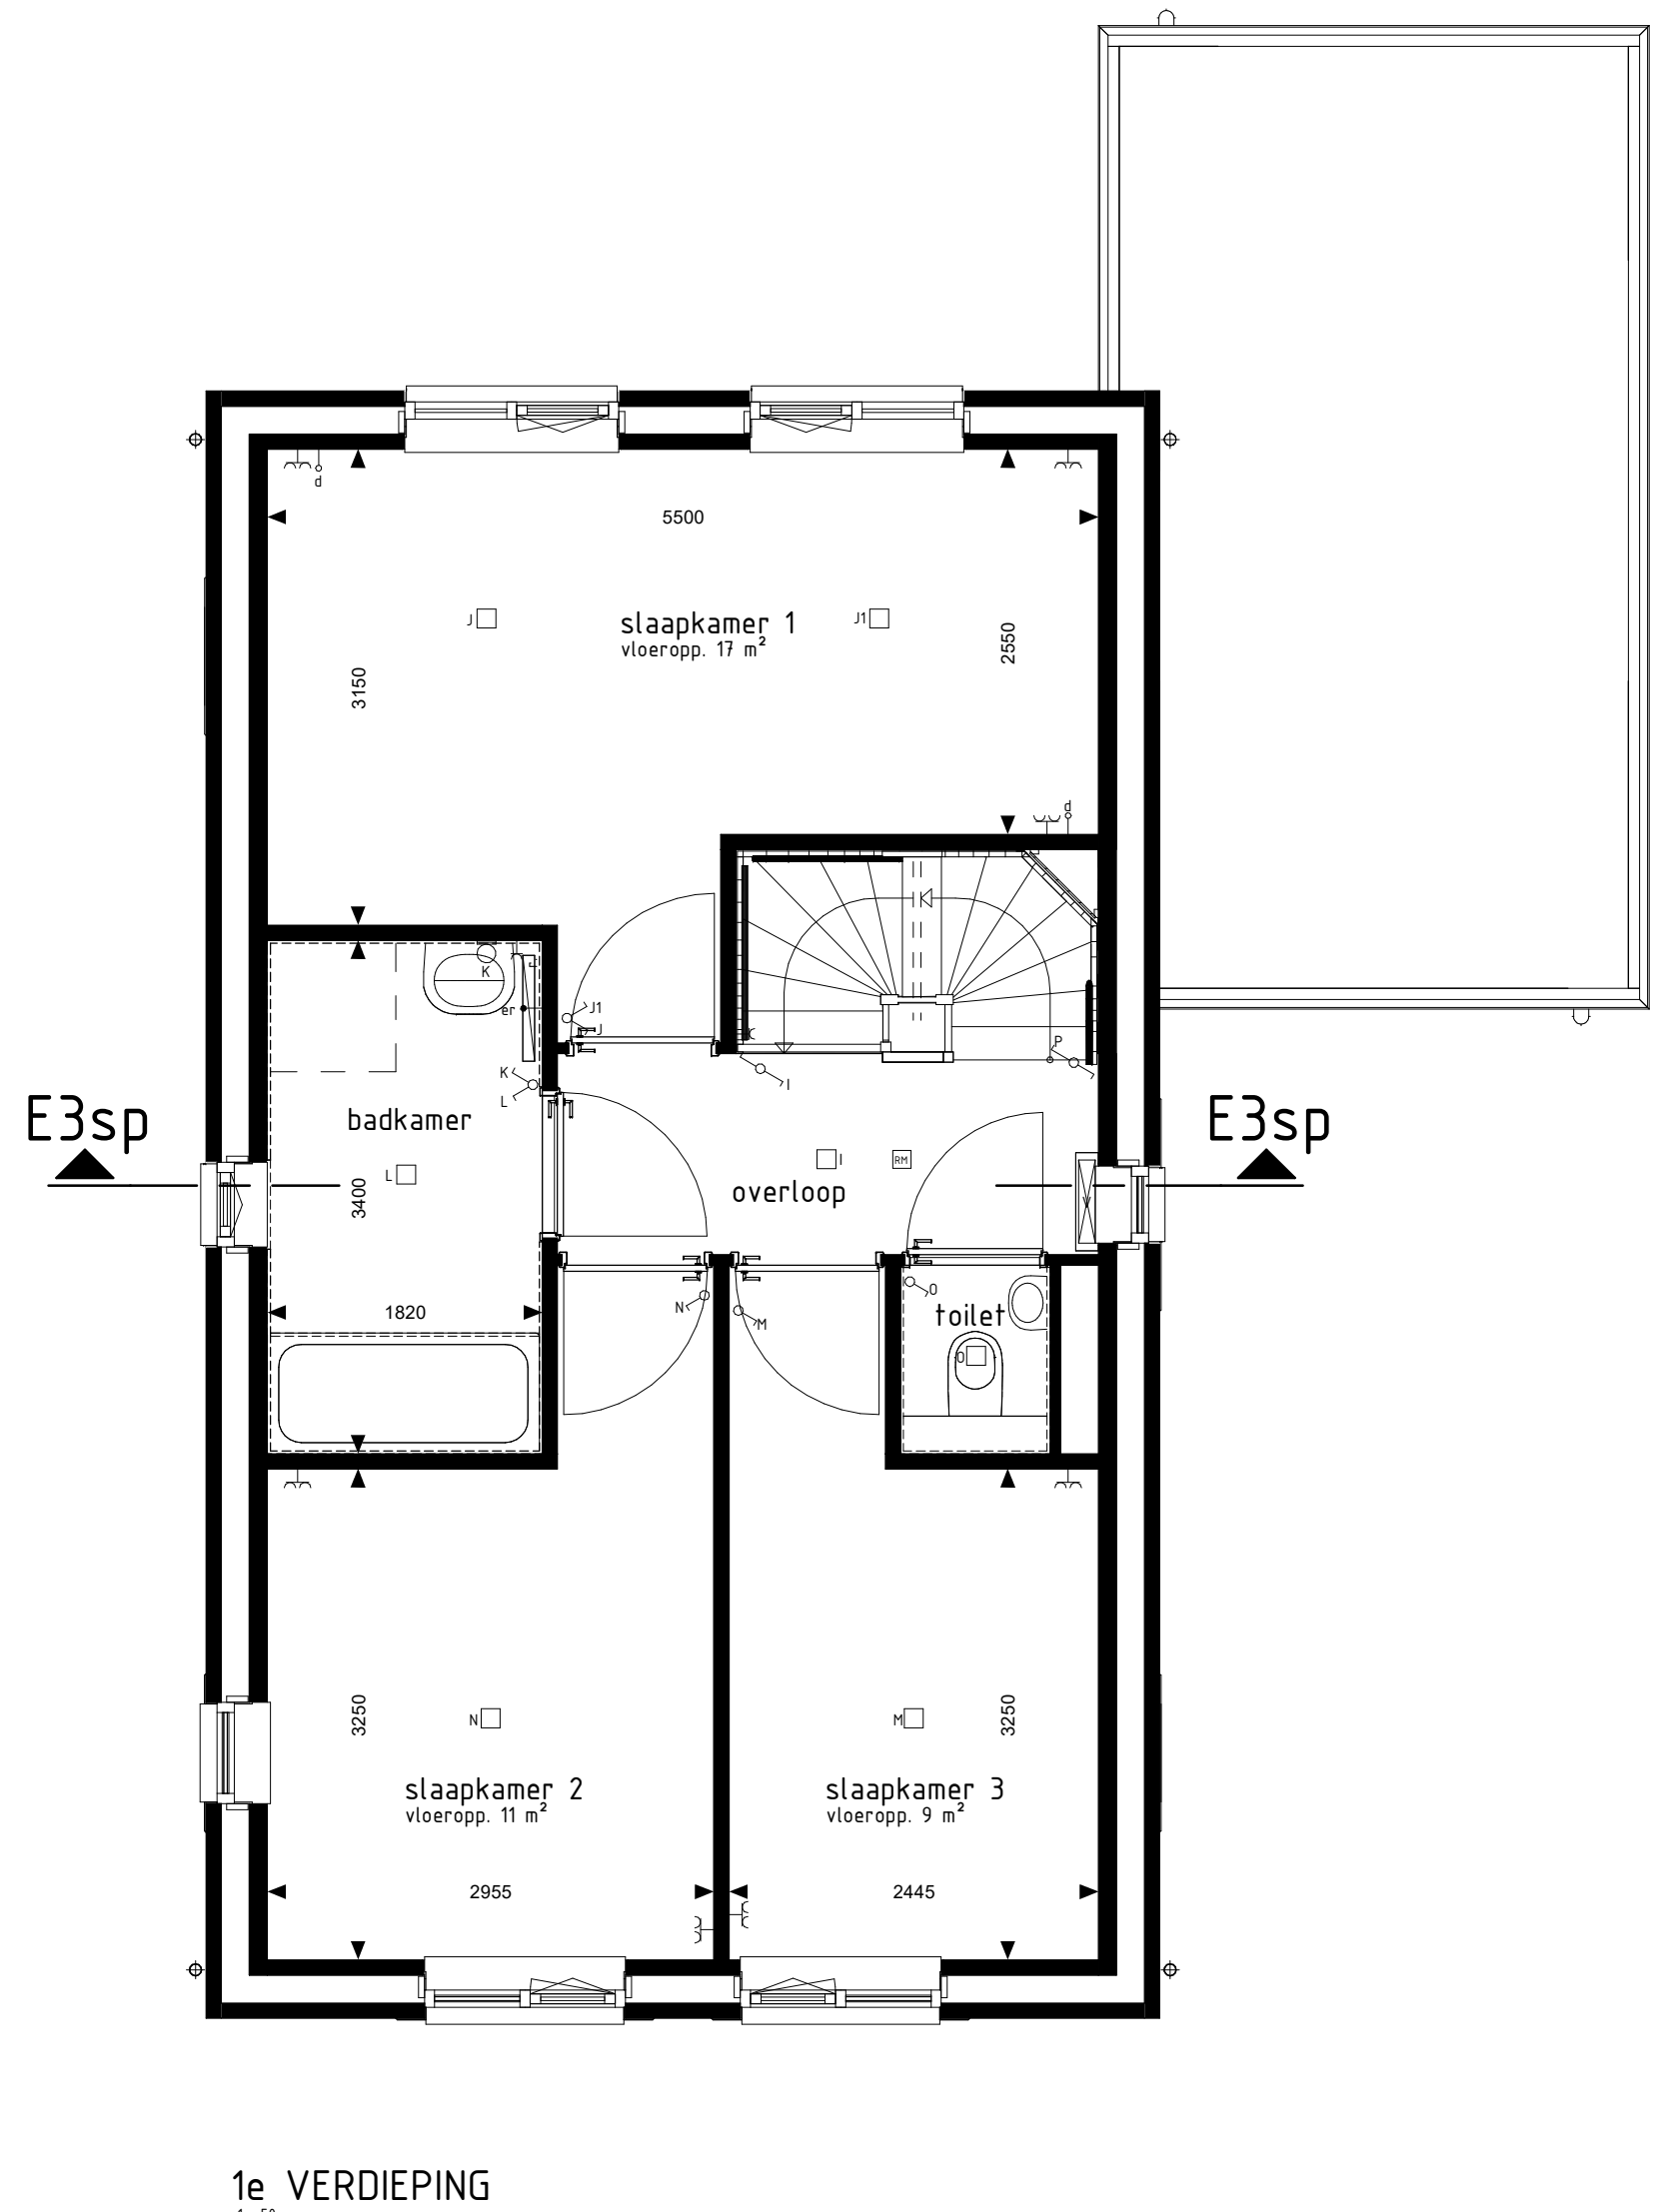


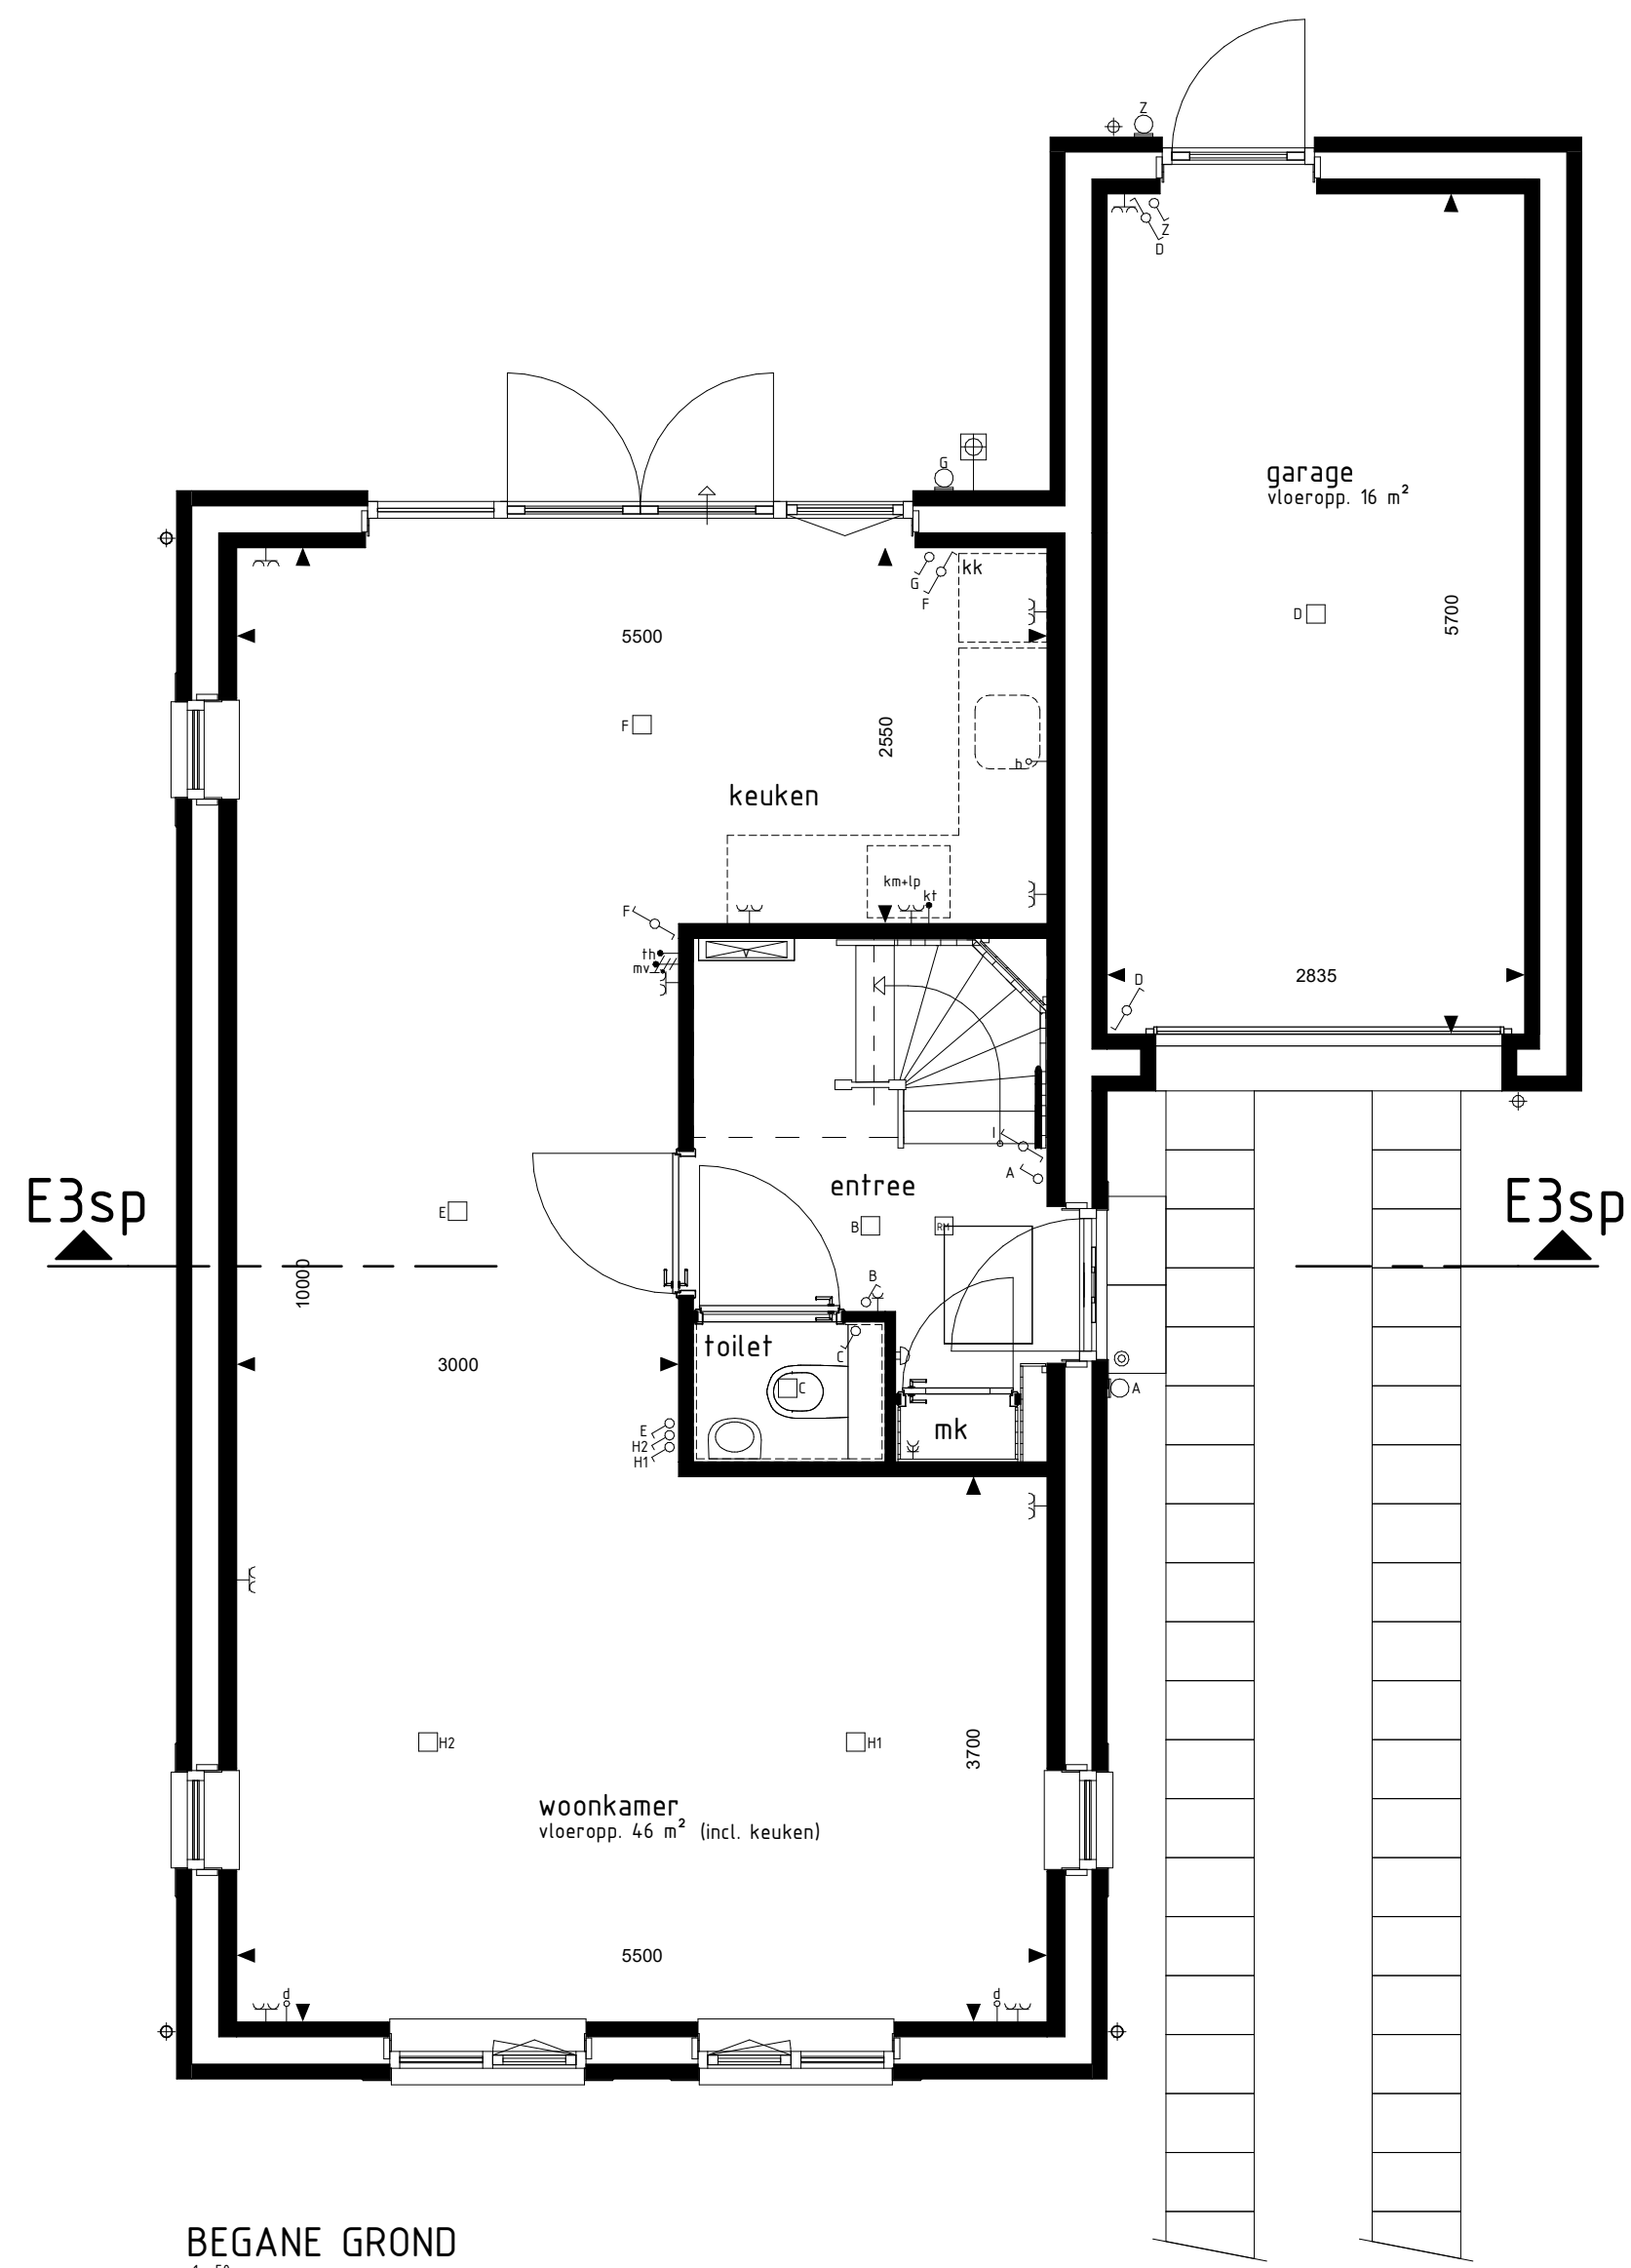

RENVOOI OPTIES	
(01.33) Optie zonnepanelen	
BOUWKUNDIG RENVOOI	
☒	schakelaar enkel
☒	schakelaar dubbel
☒	wisselschakelaar
☒	regeling mech. ventilatie
☐	plafondlichtpunt
☐	plafondlichtpunt opbouw
☐	wandlichtpunt
☐	rookmelder
☐	rookmelder opbouw
☐	geaard wandcontactdoos enkel
☐	geaard wandcontactdoos dubbel opbouw
☐	geaard wandcontactdoos dubbel volledig inbouw
☐	schel
☐	deurbel
☐	aansluitpunt data/telefoon/televisie (loos)
☐	aansluitpunt koelkast (loos)
☐	aansluitpunt koelkast (loos)
☐	aansluitpunt boiler (loos)
☐	aansluitpunt thermostaat
☐	aansluitpunt thermostaat cv
☐	aansluitpunt elektrische radiator
☐	aansluitpunt omvormer t.b.v. zonnepanelen
☐	aansluitpunt warmtepomp
☐	aansluitpunt wasmachine
☐	aansluitpunt wasdroger
☐	aansluitpunt gebalanceerde ventilatie-unit
☐	aansluitpunt keukenmeubel + lichtpunt
☐	radiator
☐	vloerverwarming
☐	optelplaats wasmachine
☐	optelplaats wasdroger
☐	optelplaats koelkast
☐	optelplaats gebalanceerde ventilatie-unit
☐	optelplaats warmtepomp + boiler/vat
☐	optelplaats warmtepomp
☐	optelplaats boiler/vat
☐	optelplaats omvormer t.b.v. zonnepanelen
☐	zonnepanelen (positie indicatief)
☐	buitenkraan met schroefpunt
☐	buitenkraan
☐	schroefpunt
De voor de woning van toepassing zijnde symbolen zijn opgenomen in de plattegronden.	

Gevelaanzichten, plattegronden en doorsnede

BURGEMEESTERS
VAN THOLEN

Woningtype:
E3

Project	: THOLEN, FASE 2, 31 KOOPWONINGEN
Bouwnummers	: 215
Schaal	: zie tekening
Datum	: 09 juli 2021
Tekeningnummer	: VK-209

