




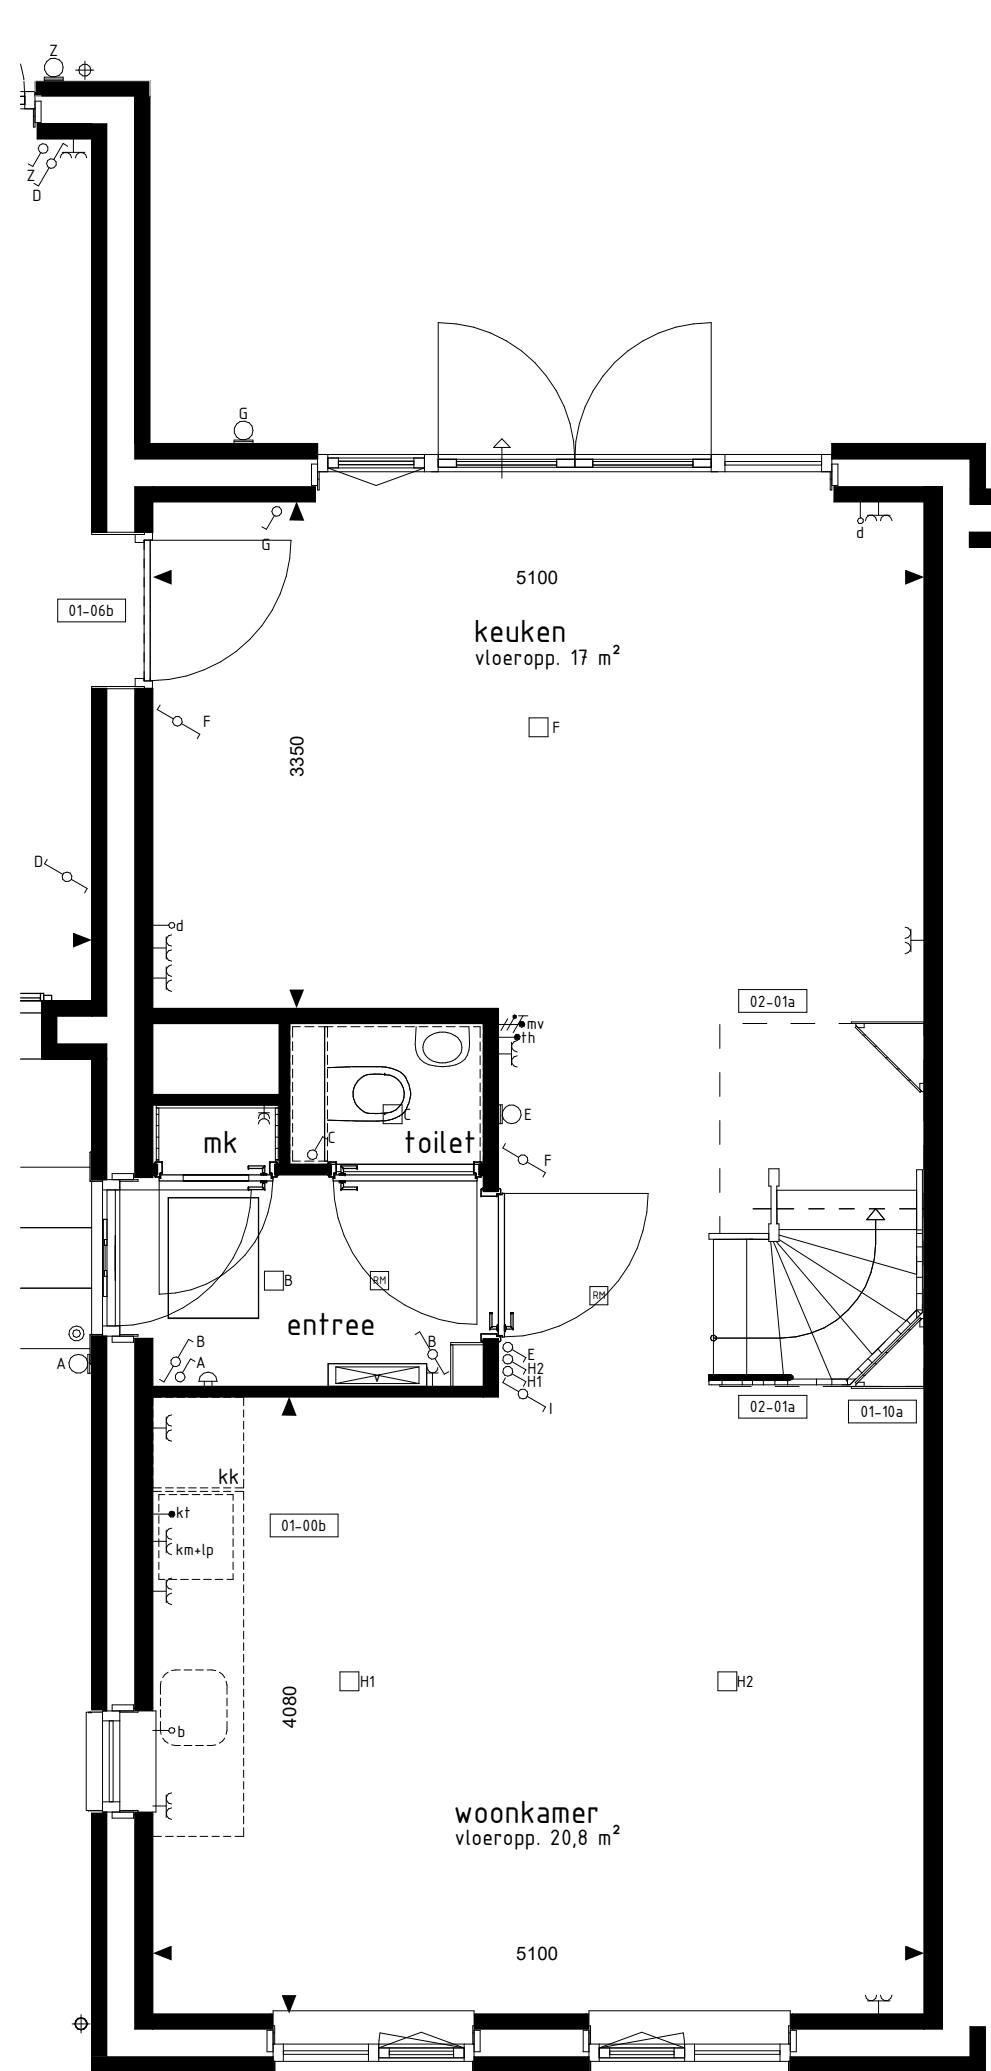


BEGANE GROND

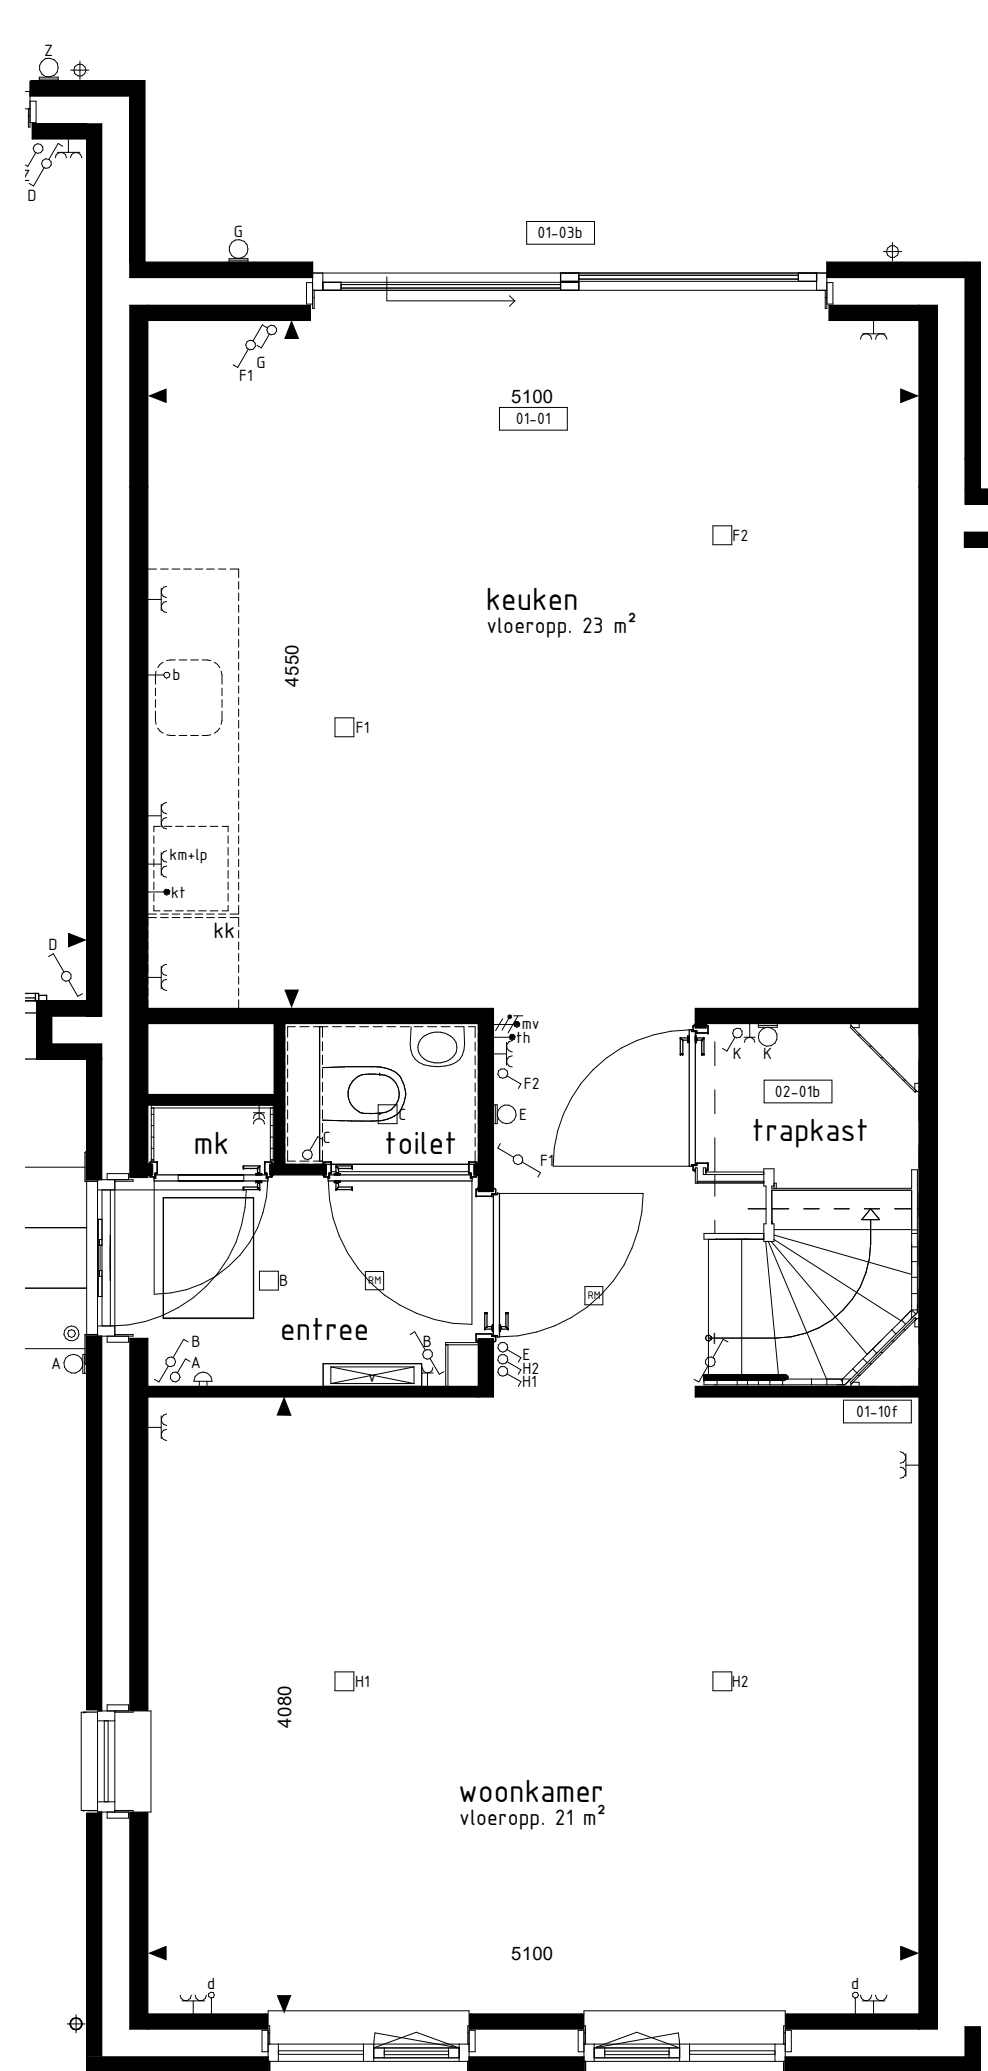


BEGANE GROND

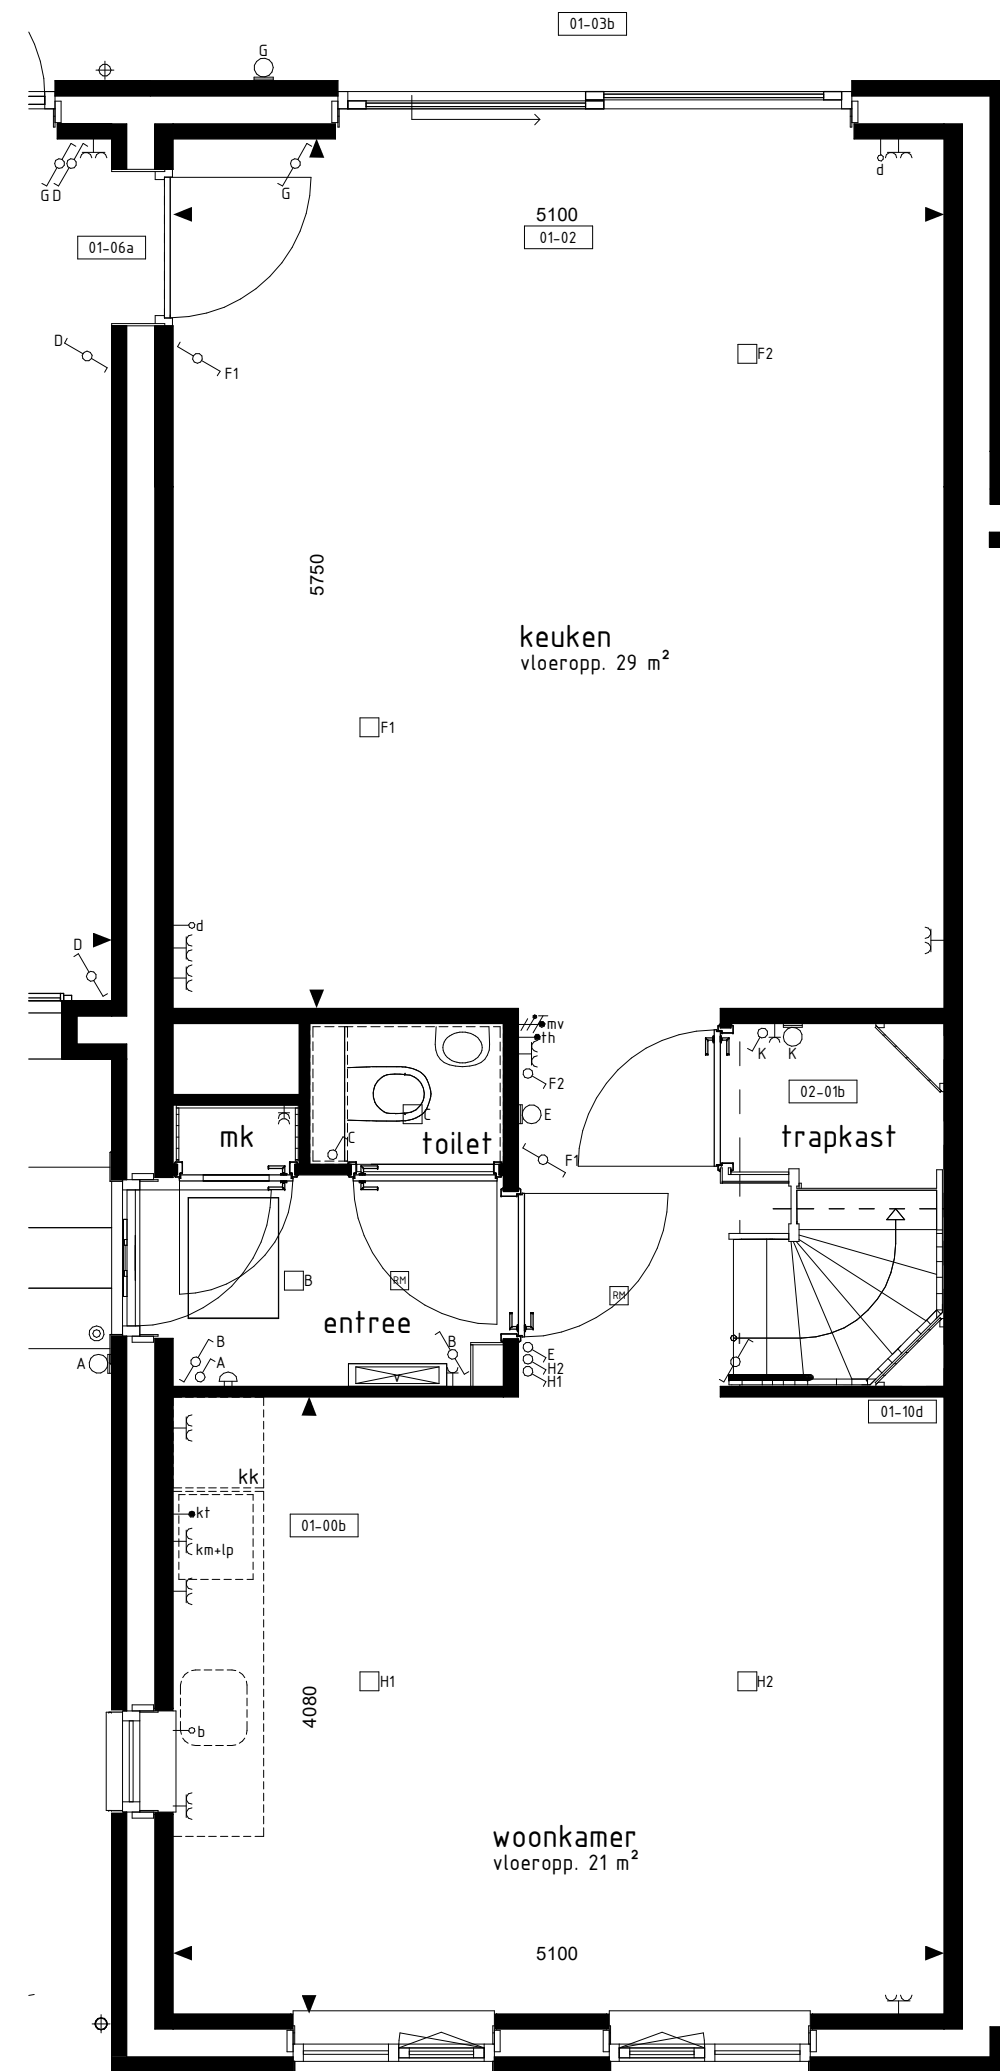


BEGANE GROND

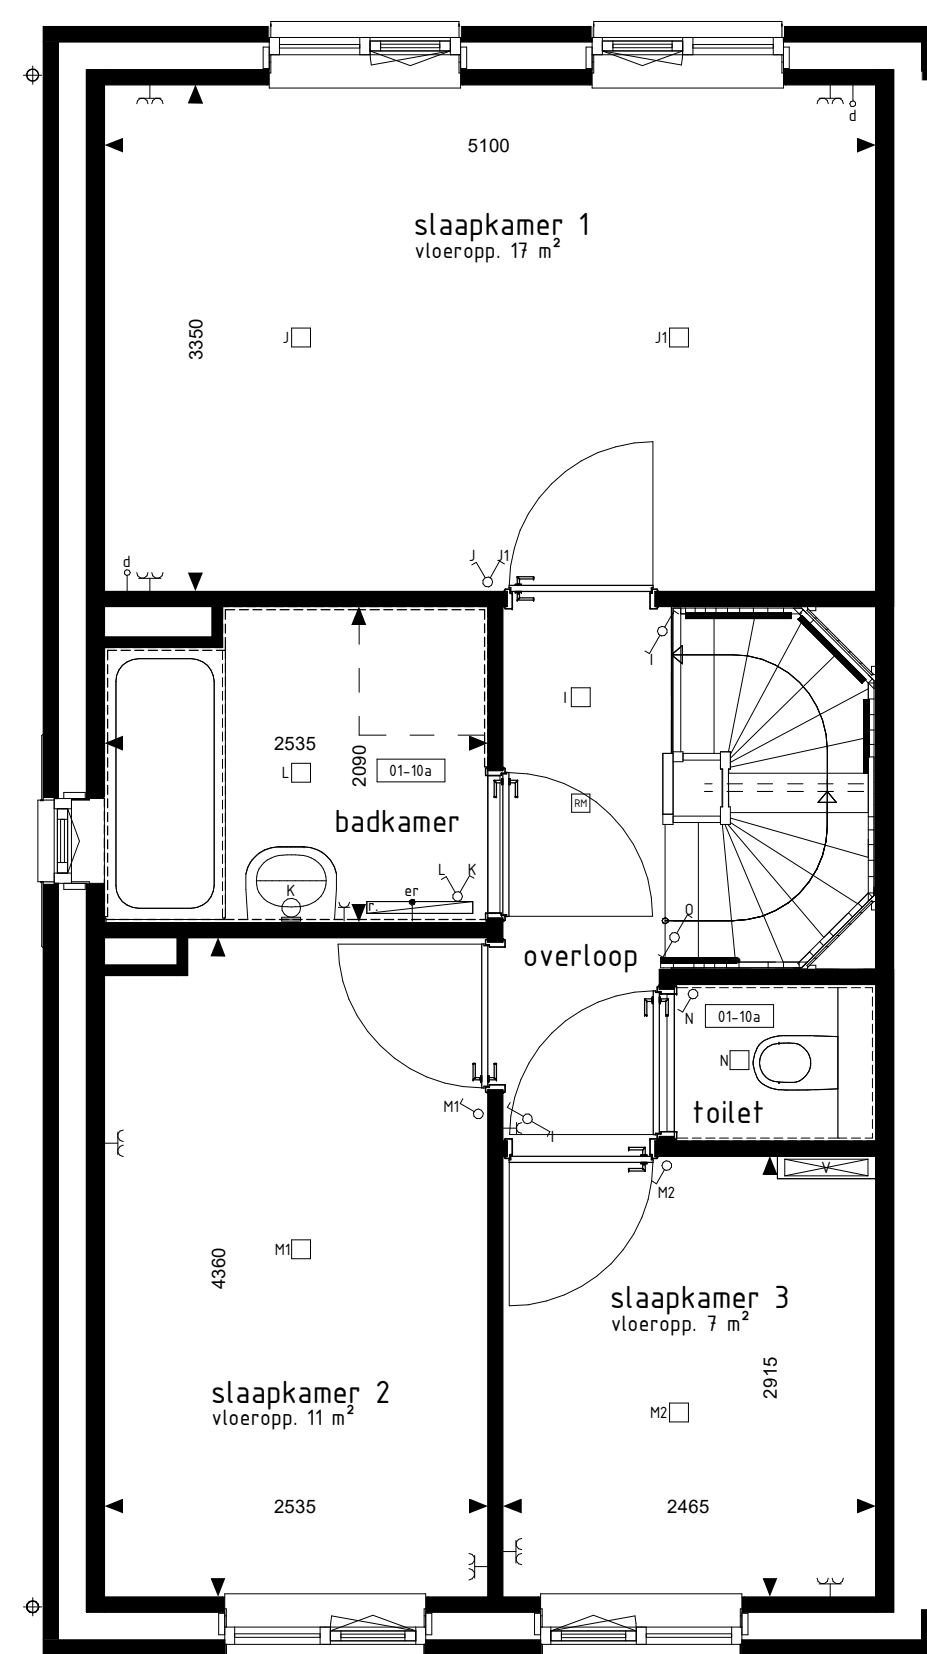

1e VERDIEPING

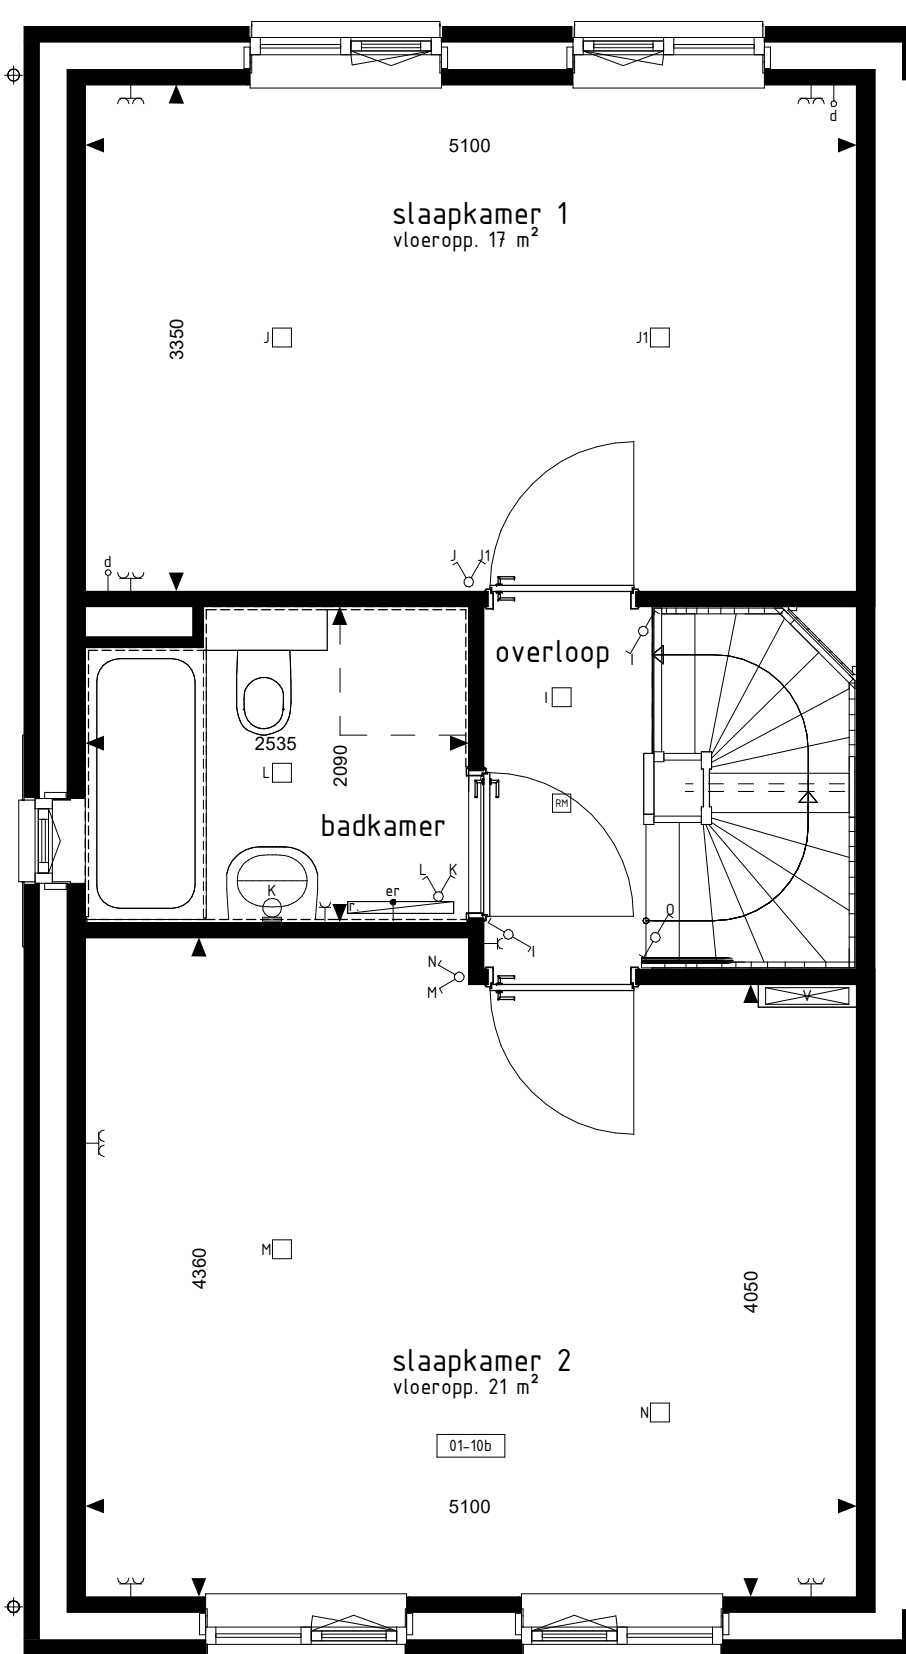

1e VERDIEPING

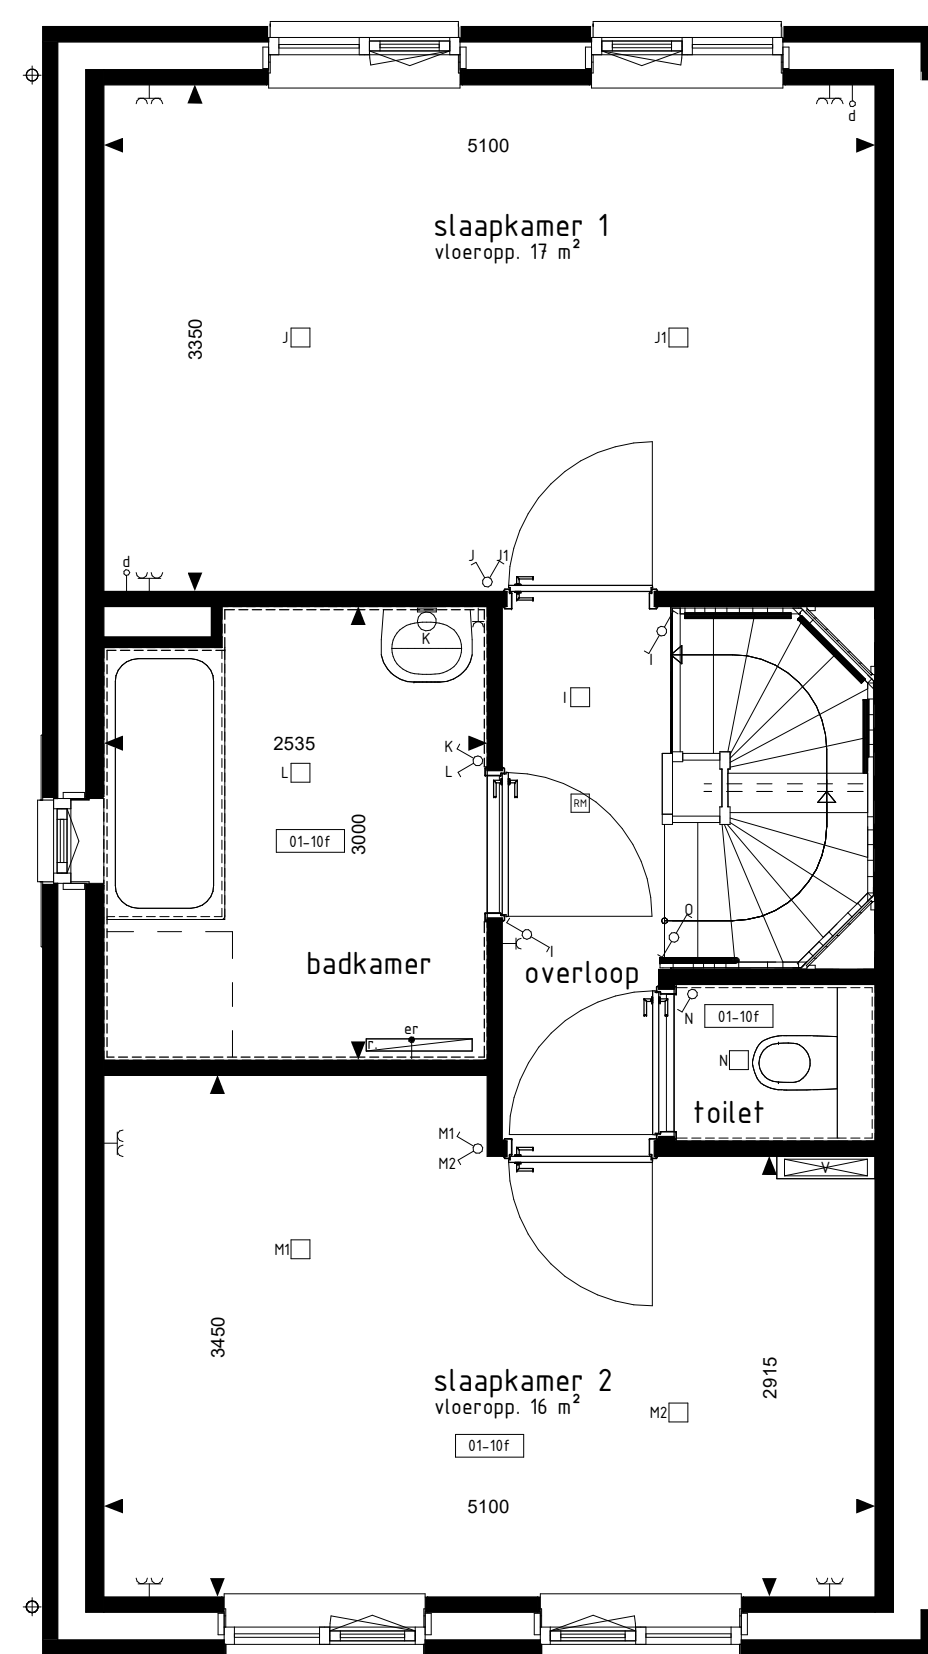


1e VERDIEPING




ACHTERGEVEL




LINKER ZIJGEVEL

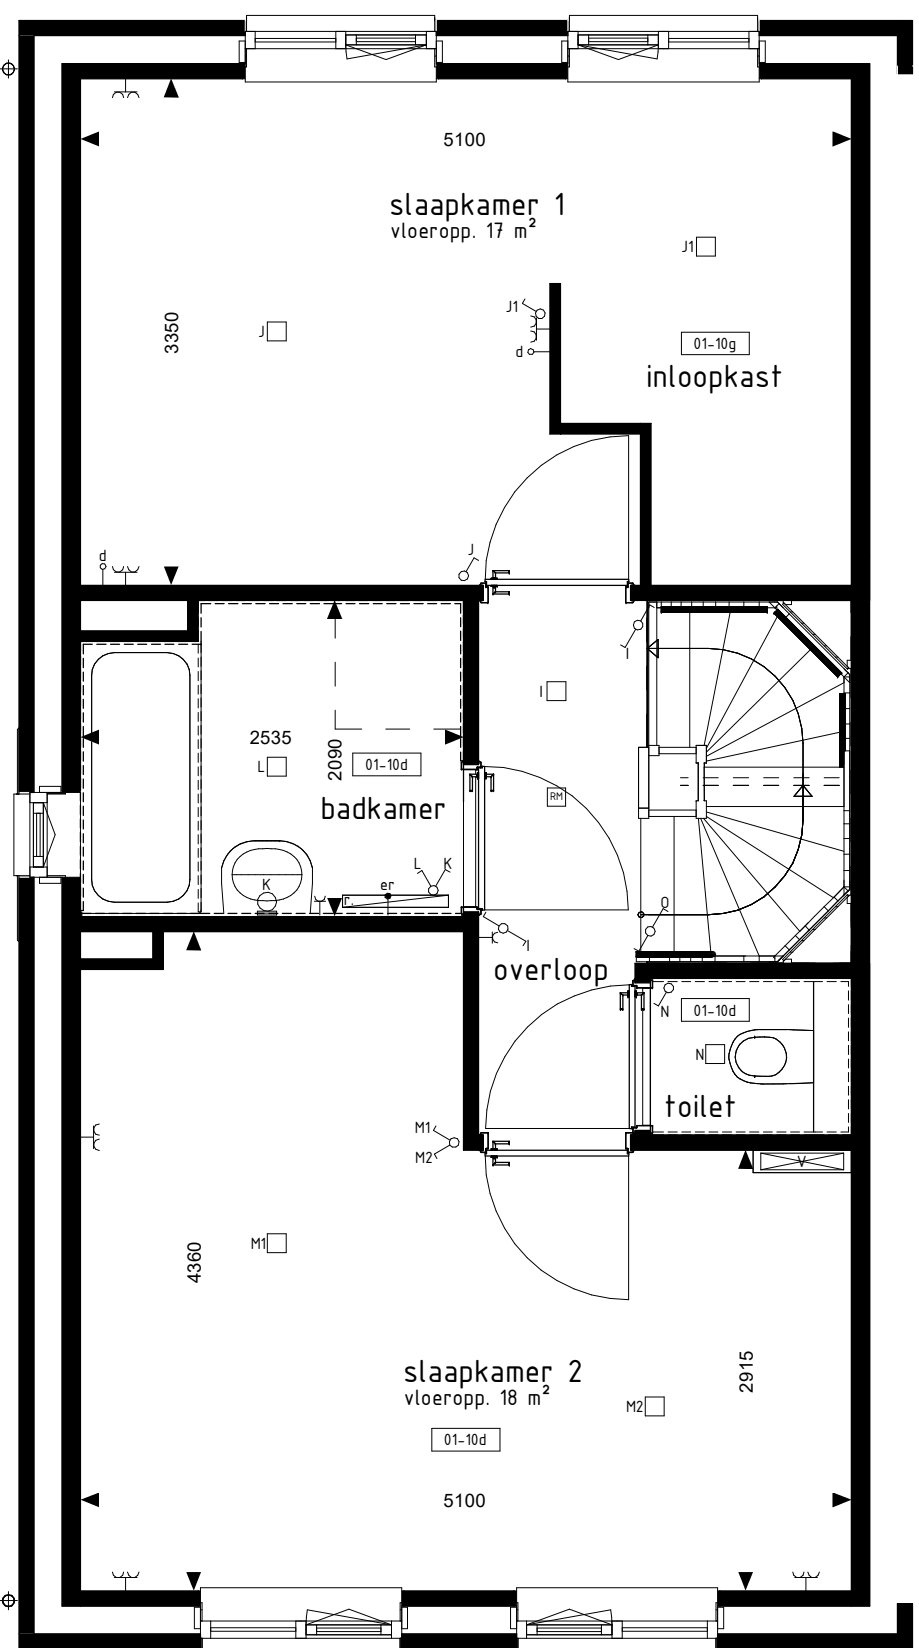


1e VERDIEPING

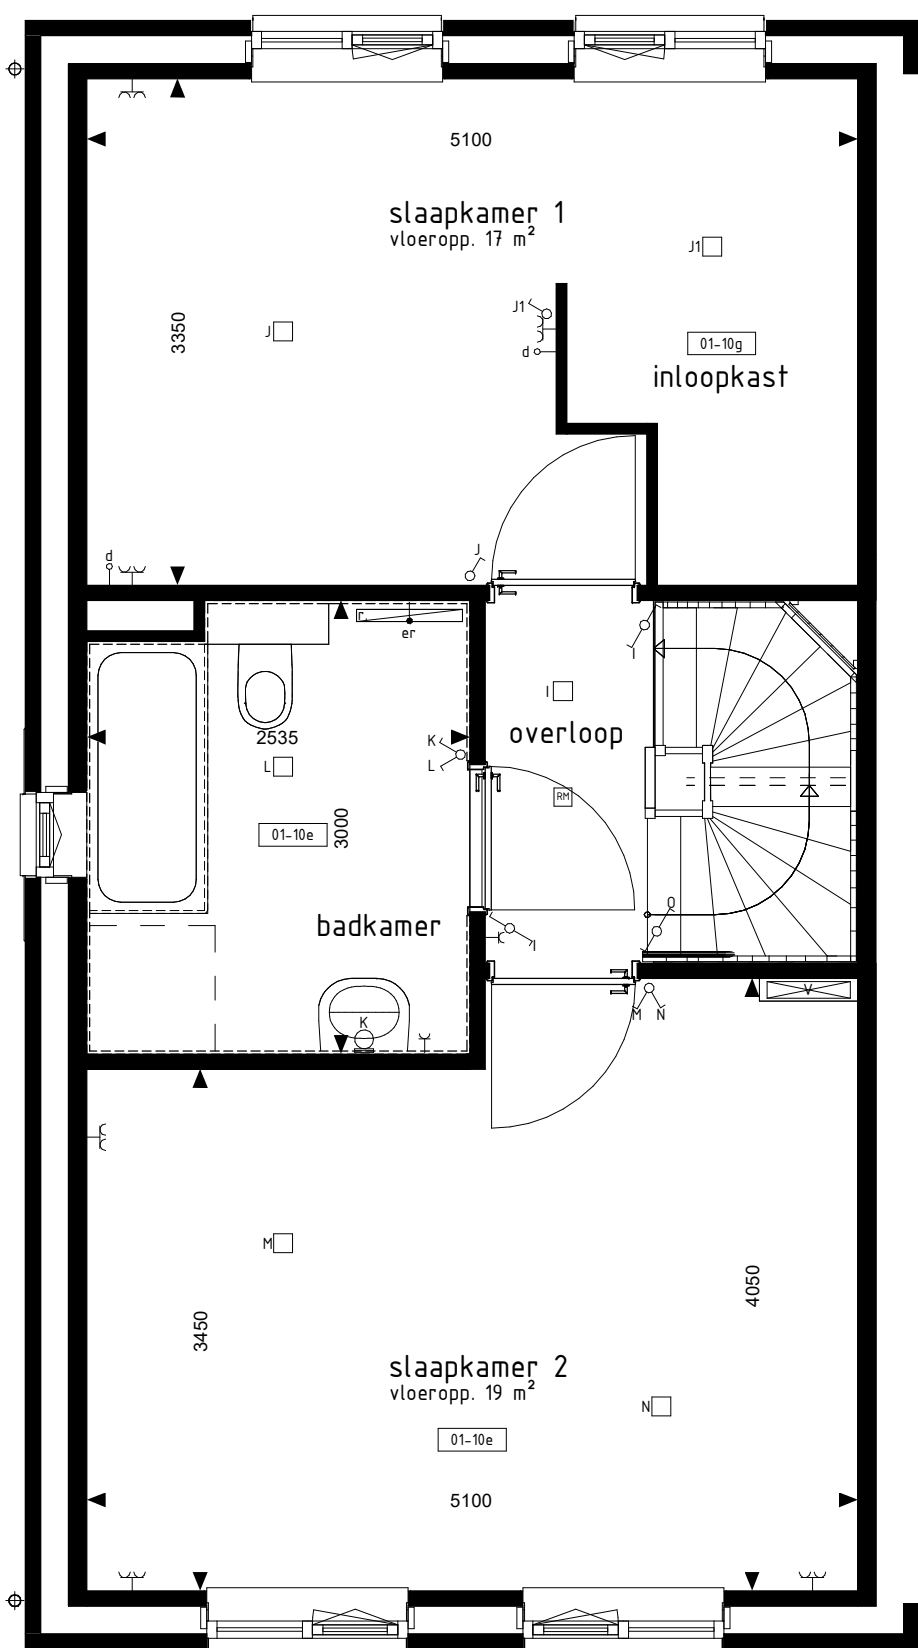


1e VERDIEPING

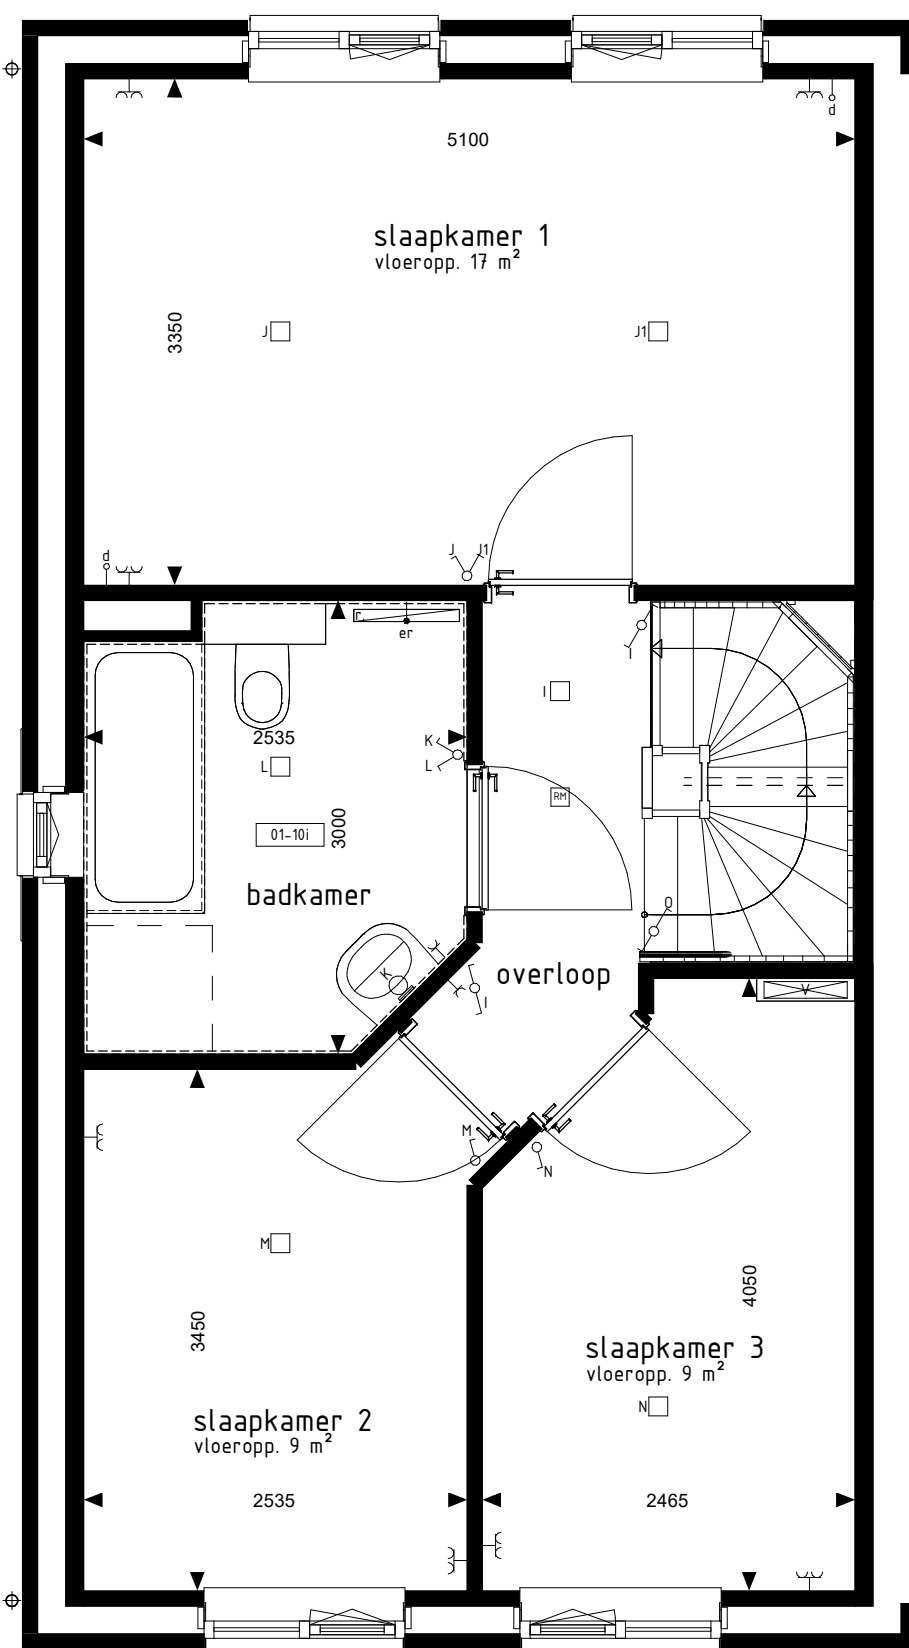

1e VERDIEPING

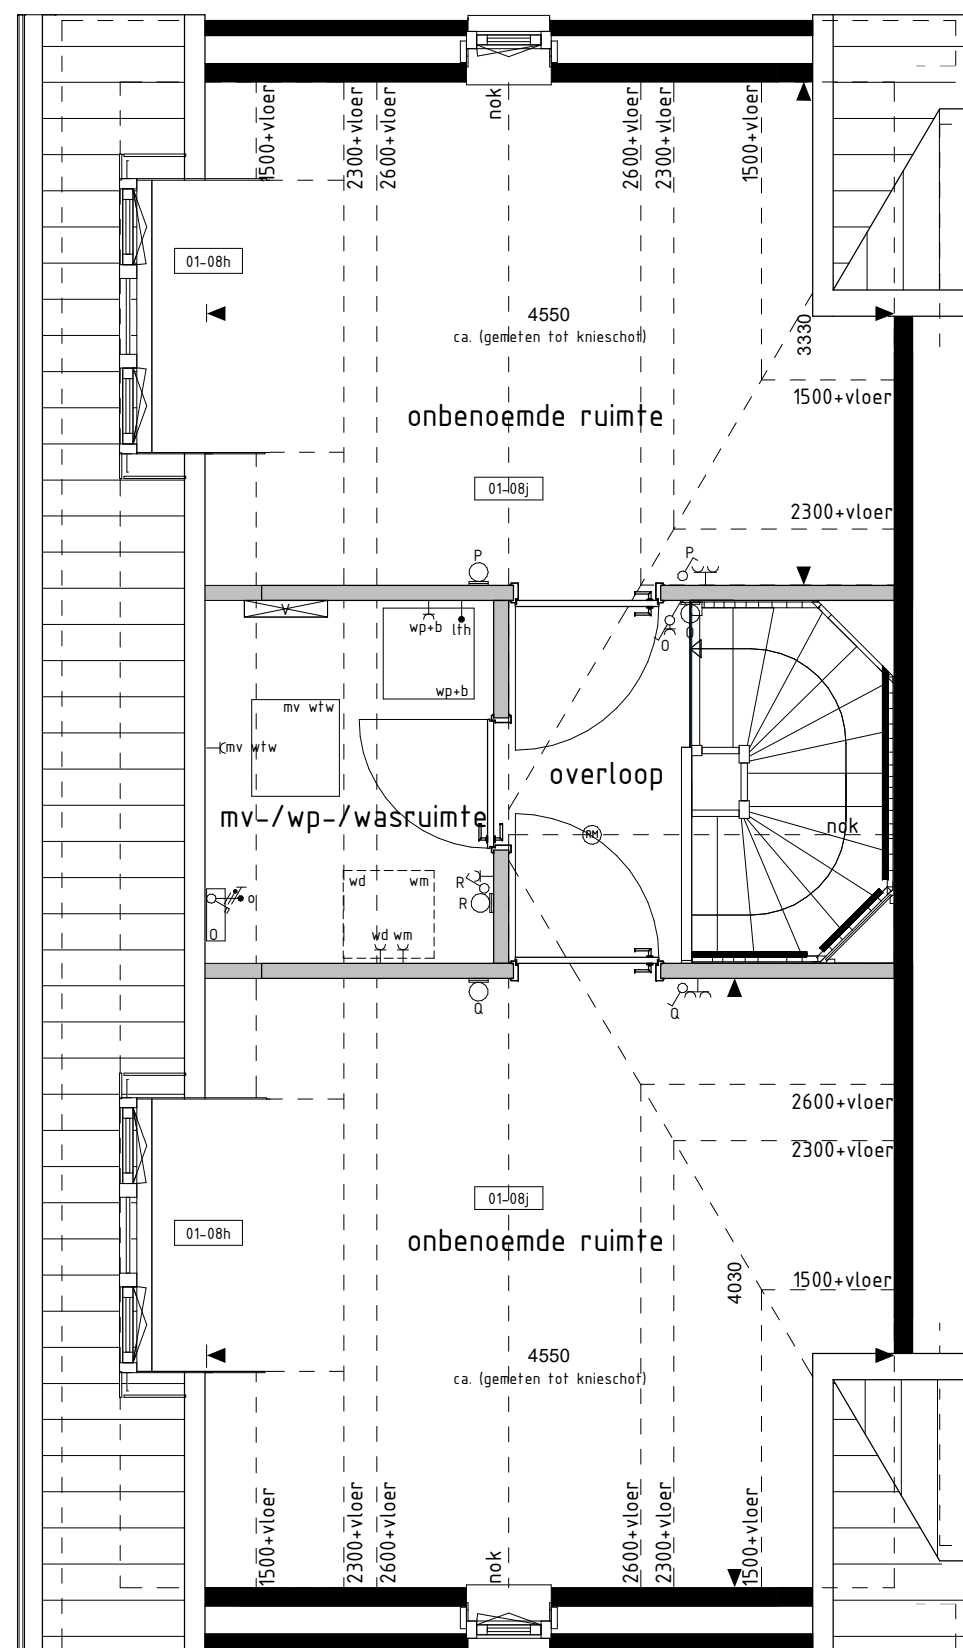

2e VERDIEPING

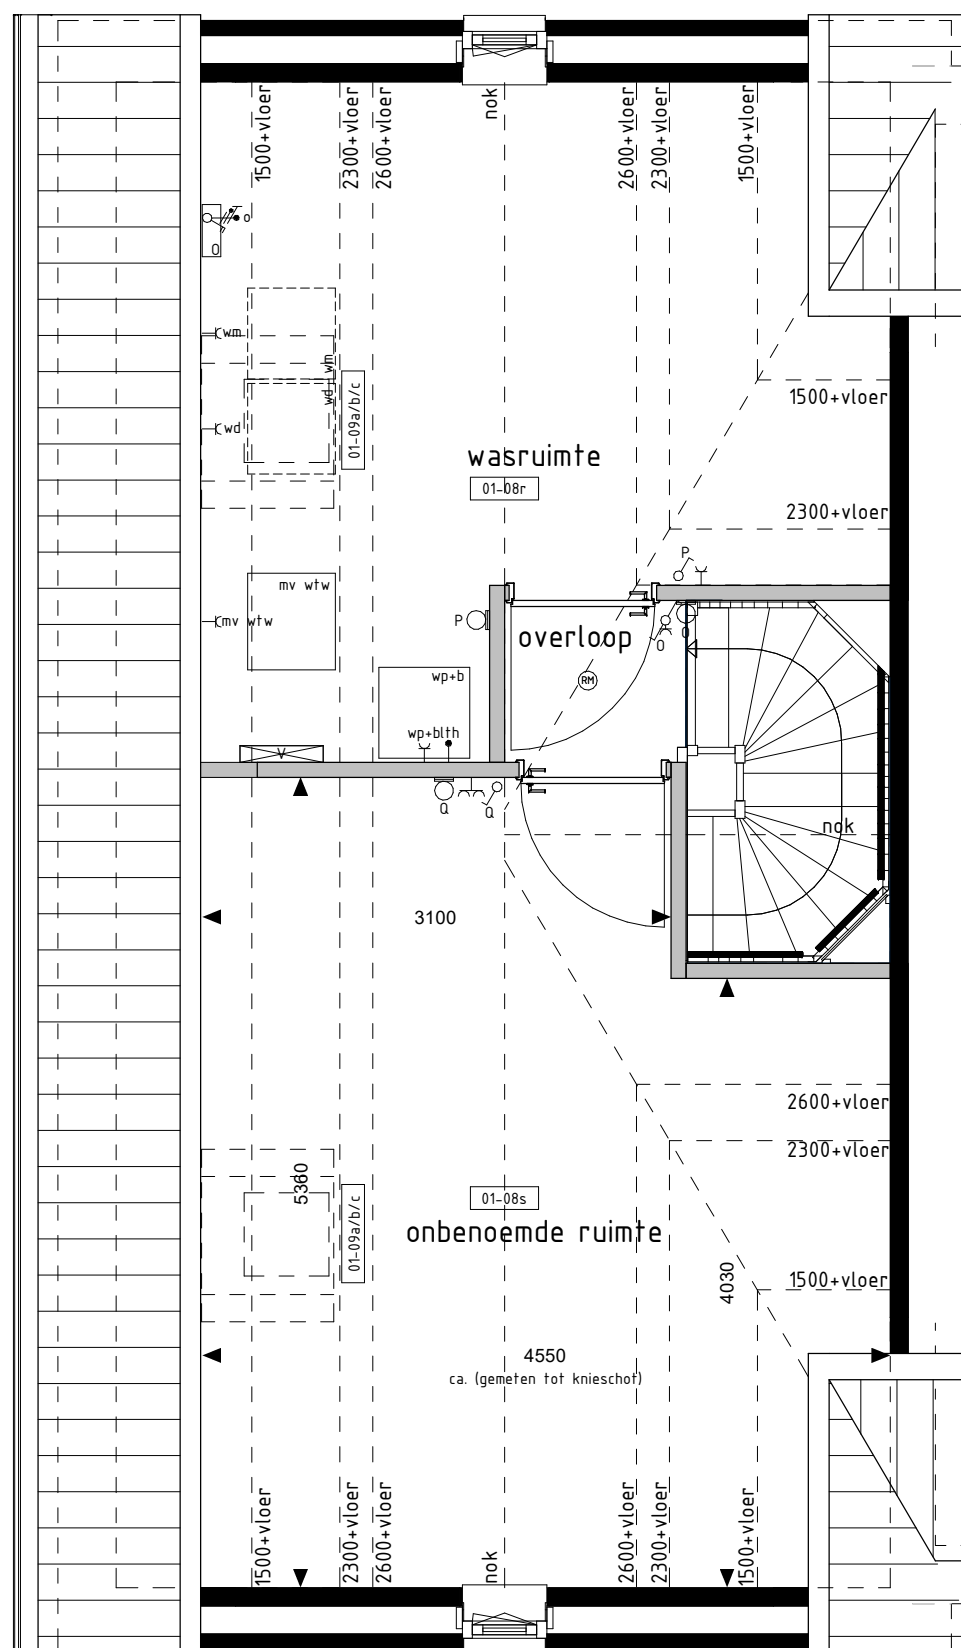

2e VERDIEPING

RENVOL OPTIES

De op deze tekening getoonde woning, inclusief opties, kan een aangepaste versie van uw woning betreffen.

Alle opties worden getoond a.d.v. de gevel en plattegronden van 201. De opties zijn echter ook van toepassing voor de overige bouwnummers met eventuele afwijkende gevel en/of plattegronden.

- 01-00b Keuken in woonkamer
- 01-01 Uitbreiding 100mm aan achterzijde woning
- 01-02 Uitbreiding 240mm aan achterzijde woning
- 01-03b Schuifpui in achtergevel ipv basis kozijn
- 01-04a Deurkozijn tussen garage en woning laten mogelijk i.c.m. optie 01-02
- 01-05b Deurkozijn tussen garage en woning
- 01-06b Dakspiegel in zijgevel breedte ca. 1800mm (niet mogelijk ter plaatse van wasruimte bij optie 01-08b)
- 01-08b 2 onbenoemde ruimten op 2e verdieping
- 01-08c Kruisraam op 2e verdieping
- 01-08b Onbenoemde ruimte op 2e verdieping laten mogelijk i.c.m. optie 01-08c
- 01-09a Dakvenster 80x180 (ca. 110x180mm)
- 01-09b Dakvenster 80x180 (ca. 180x180mm)
- 01-09c Dakvenster 80x180 (ca. 155x180mm)
- 01-10a Separat toilet (inclusief tegelwerk, exclusief aansluiting sanitair)
- 01-10b Samenvoegen slaapkamer 2+3
- 01-10d Separat toilet i.c.m. samenvoegen slaapkamer 2+3 inclusief tegelwerk, exclusief aansluiting sanitair
- 01-10e Verengden badkamer i.c.m. samenvoegen slaapkamer 2+3 inclusief tegelwerk, exclusief aansluiting sanitair
- 01-10f Verengden badkamer i.c.m. separat toilet en samenvoegen slaapkamer 2+3 inclusief tegelwerk, exclusief aansluiting sanitair
- 01-10g Inloopkast slaapkamer 1
- 01-10i Verengden badkamer (inclusief tegelwerk, exclusief aansluiting sanitair)
- 02-01a Vervallen wanden aan zijkant trap t.p.v. begane grond
- 02-01b Trapkast

BOUWKUNDIG RENVOL

- schakelaar enkel
- schakelaar dubbel
- wisselschakelaar
- regeling mech. ventilatie
- plafonddichtpunt
- wandlichtpunt opbouw
- wandlichtpunt
- rookmelder
- rookmelder opbouw
- geaard wandcontactdoos enkel
- geaard wandcontactdoos dubbel opbouw
- geaard wandcontactdoos dubbel volledig inbouw
- schel
- deurbel
- aansluitpunt data/telefoon/televisie (loos)
- aansluitpunt kooktoestel (loos)
- aansluitpunt kooktoestel
- aansluitpunt boiler (loos)
- aansluitpunt thermostat
- aansluitpunt thermostat cv
- aansluitpunt elektrische radiator
- aansluitpunt ontvoerder t.b.v. zonnepanelen
- aansluitpunt warmtepomp
- aansluitpunt wasmachine
- aansluitpunt wasdroger
- aansluitpunt gebalanceerde ventilatie-unit
- aansluitpunt keukenmeubel + lichtpunt
- radiator
- vloerverwarming installatie
- optelplaats wasmachine
- optelplaats wasdroger
- optelplaats kookkast
- optelplaats gebalanceerde ventilatie-unit
- optelplaats warmtepomp + boiler
- optelplaats warmtepomp
- optelplaats wasdroger
- optelplaats ontvoerder t.b.v. zonnepanelen
- zonnepanelen (positie indicatief)
- buitenkraan met schroefput
- buitenkraan
- schroefput
- De voor uw woning van toepassing zijnde symbolen zijn opgenomen in de plattegronden.

Opties: gevelaanzichten en plattegronden

Woningtype:
A

BURGEMEESTERS
VAN THOLEN

Project : THOLEN, FASE 2, 31 KOOPWONINGEN

Bouwnummers : 201 en 208

Schaal : zie tekening

Datum : 09 juli 2021

Tekeningnummer : VK-217

