








VOORGEVEL
1 : 100

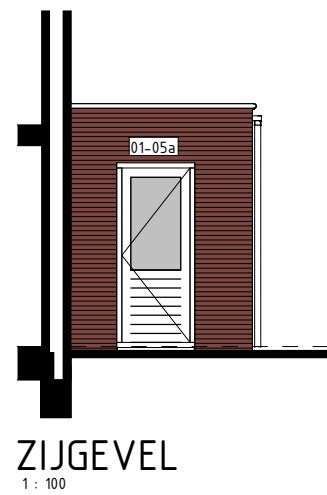



ZIJGEVEL
1 : 100

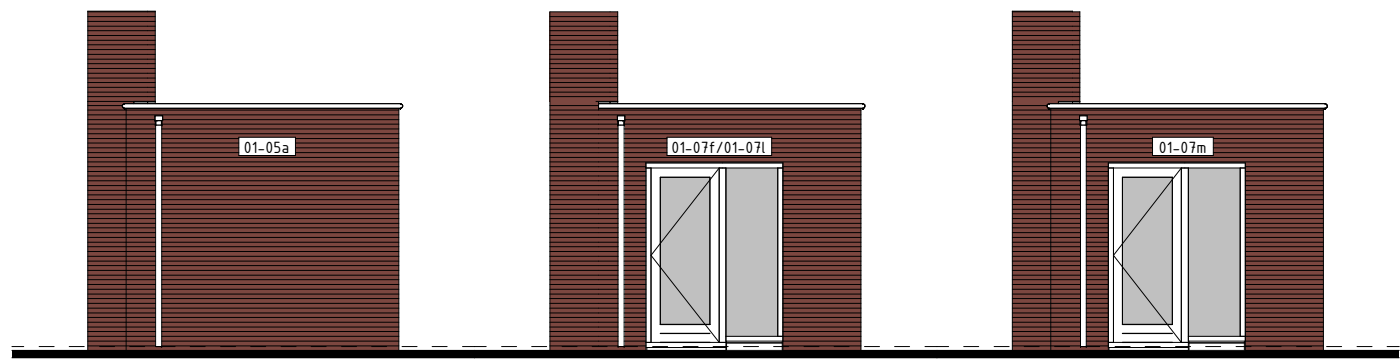

ACHTERGEVEL
1 : 100

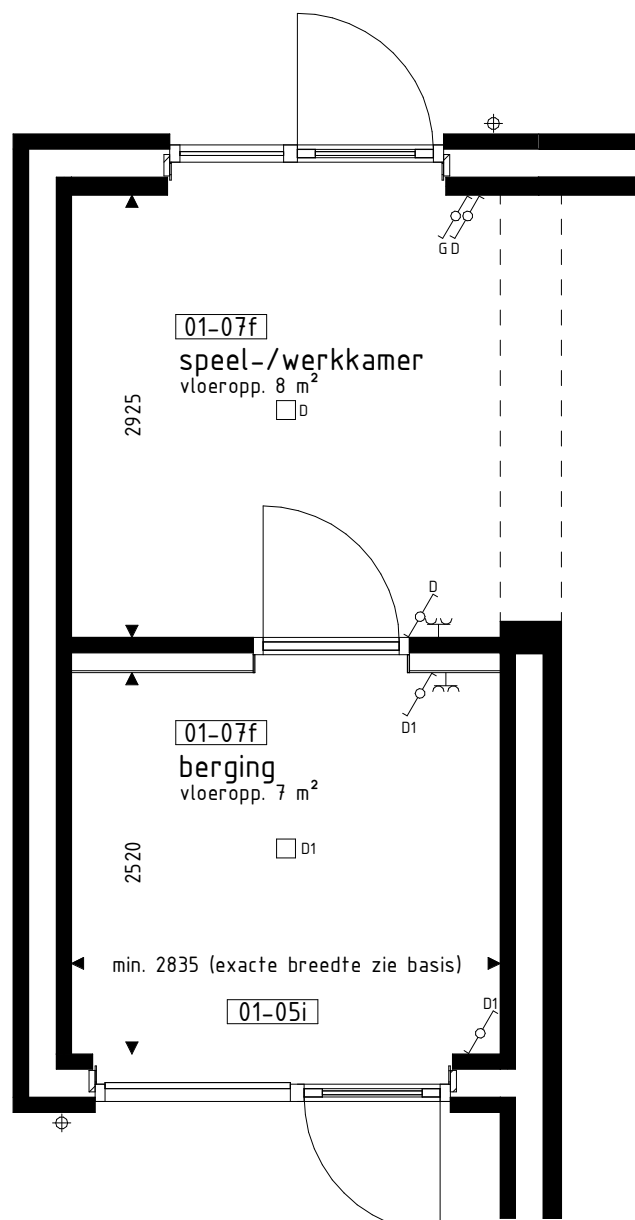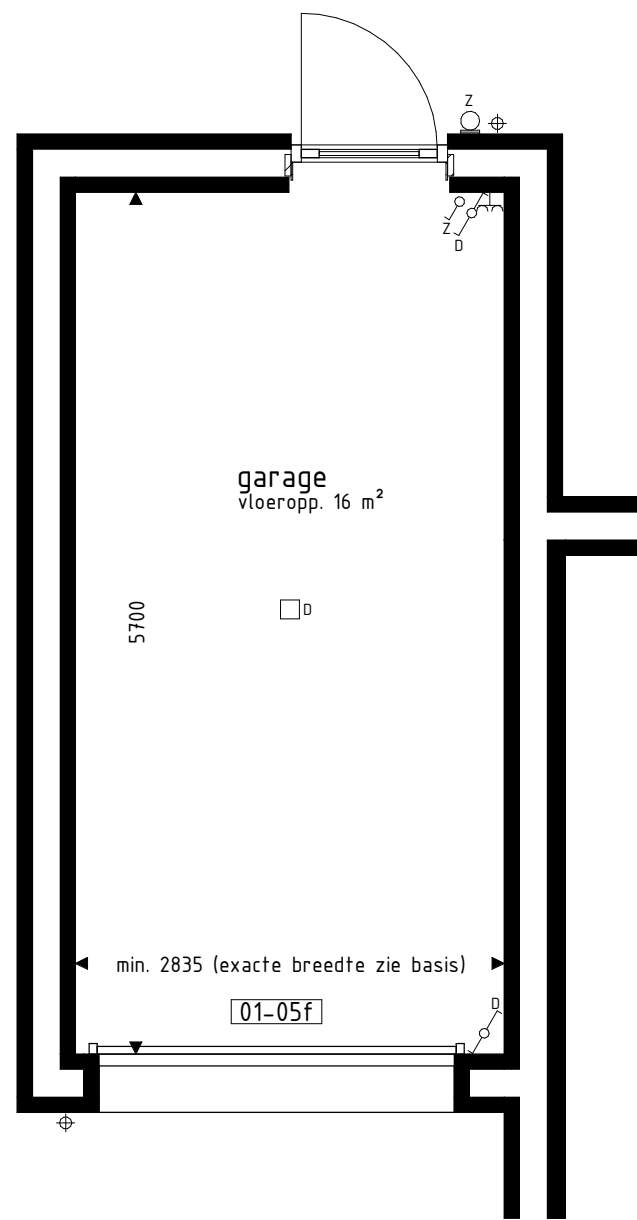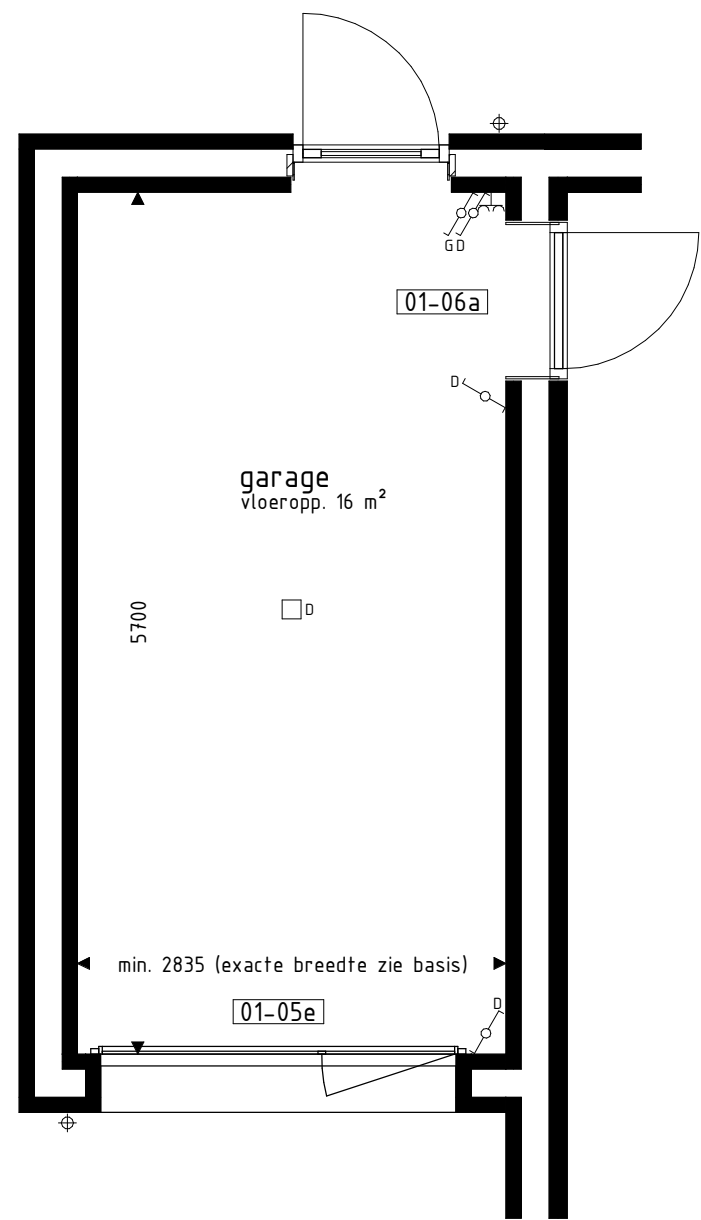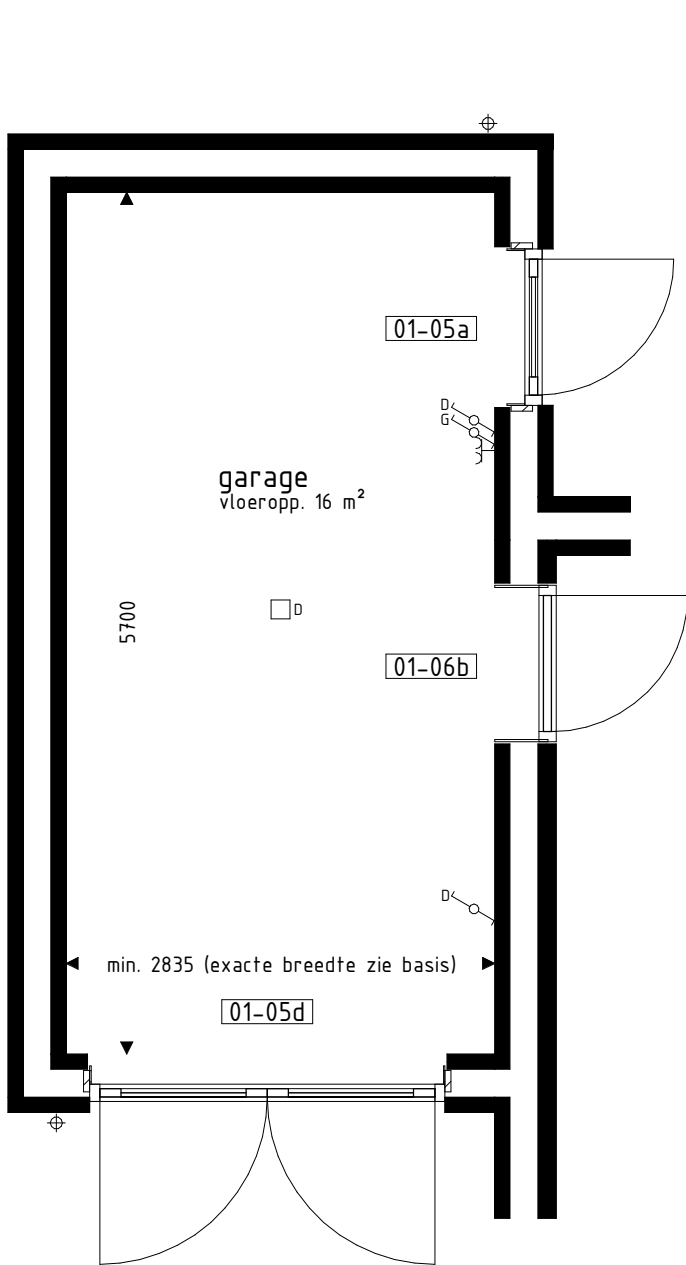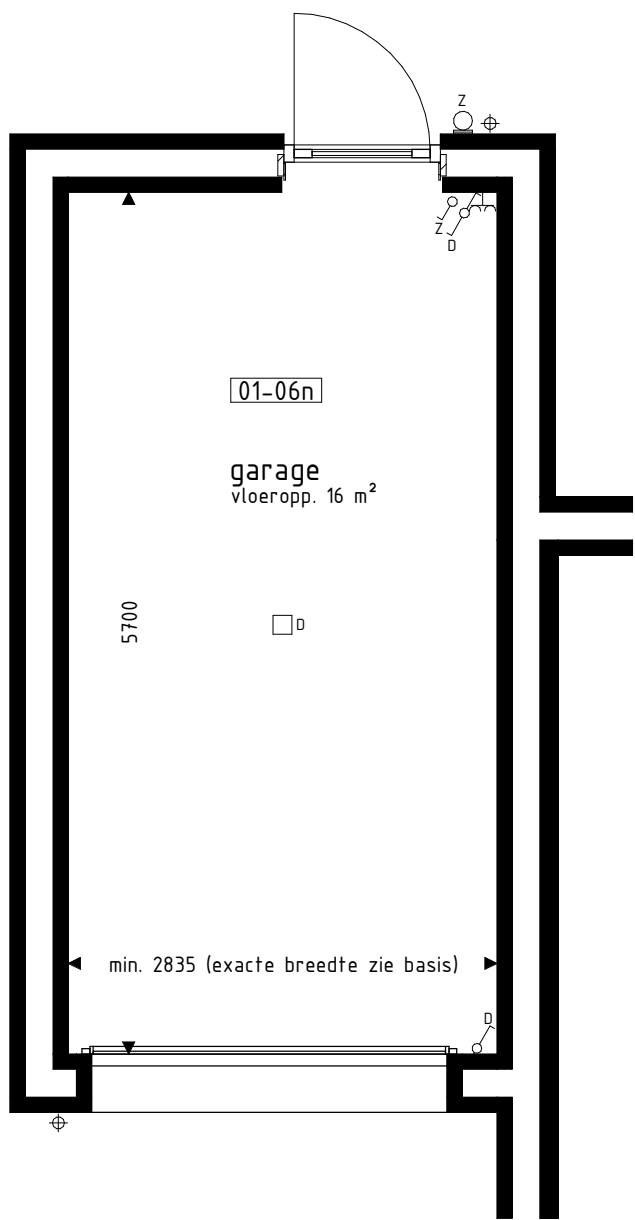

PLATTEGROND
1 : 50

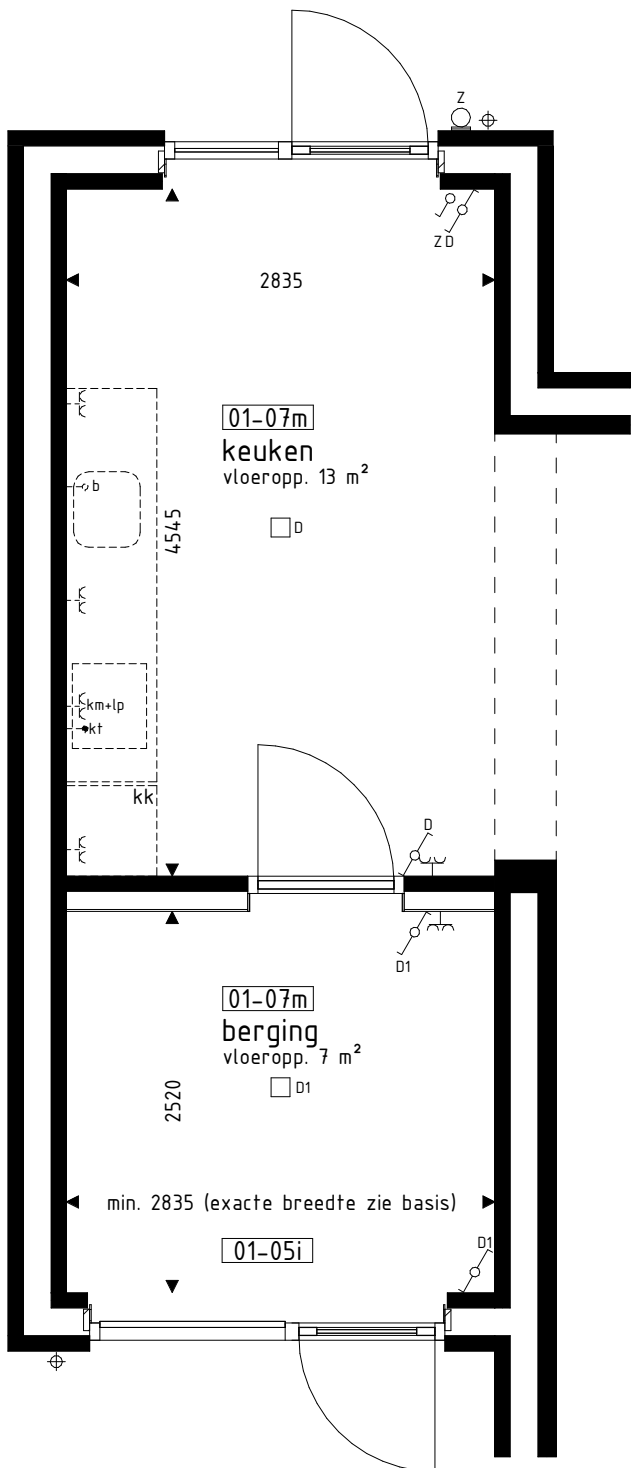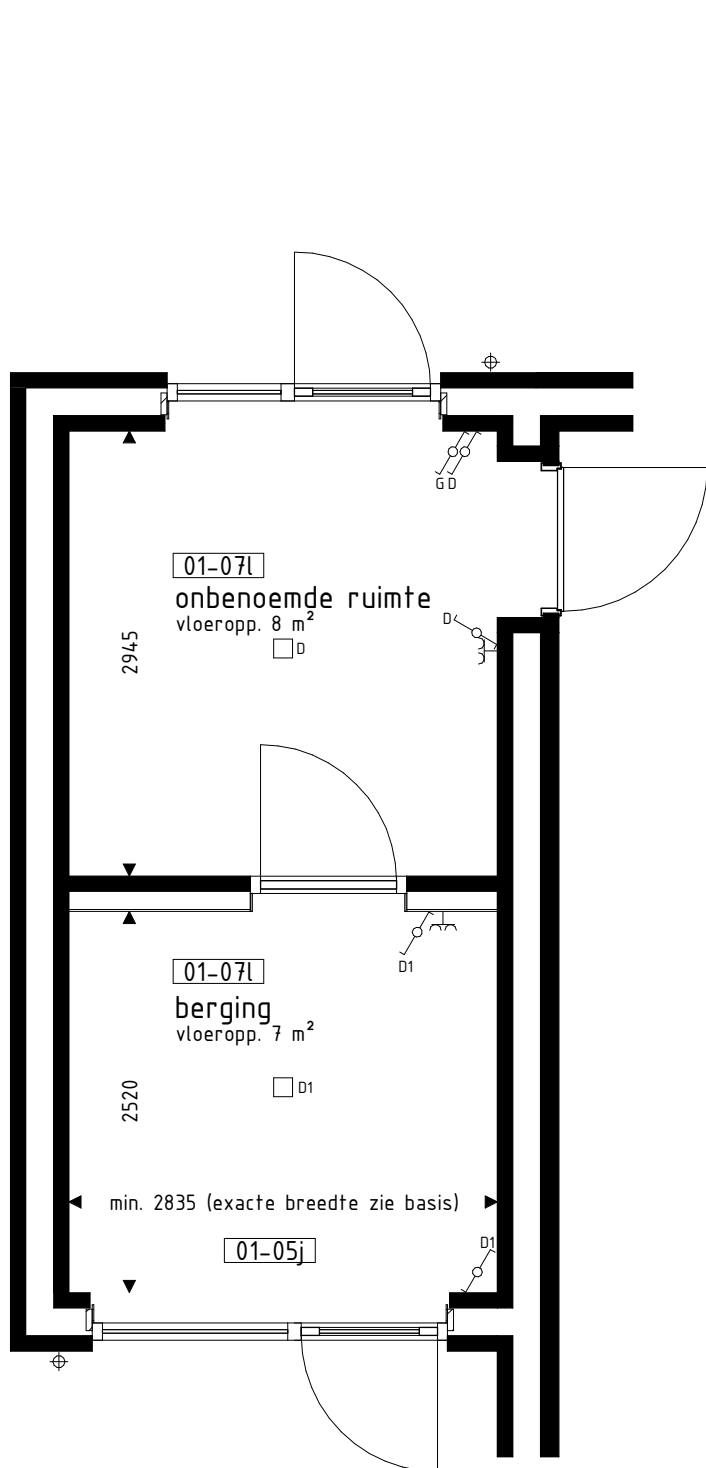

BOUWKUNDIG RENVOOI

	schakelaar enkel		aansluitpunt kooktoestel
	wisselschakelaar		aansluitpunt boiler (loos)
	plafondlichtpunt		aansluitpunt keukenmeubel + lichtpunt
	geeraard wandcontactdoos dubbel opbouw		
	geeraard wandcontactdoos dubbel volledig inbouw		
	wandlichtpunt		

RENVOOI OPTIES

Alle opties worden getoond a.d.h.v. de garage van bwnr. 201 die ook van toepassing zijn voor de overige bouwnummers met eventuele afwijkende gevel en/of plattegronden.

- 01-05a Deurkozijn garage achtergevel verplaatsen naar zijgevel,
- 01-05d Dubbele deuren i.p.v. kanteeldeur (vrije doorgang breedte ca. 2150mm),
- 01-05e Kanteeldeur met loopdeur i.p.v. kanteeldeur (loopdeur gesitueerd aan woningzijde),
- 01-05f Sectionaldeur i.p.v. kanteeldeur,
- 01-05i Pui met enkele deur i.p.v. kanteeldeur (loopdeur gesitueerd aan woningzijde),
- 01-05j Pui met enkele deur i.p.v. kanteeldeur (loopdeur gesitueerd aan woningzijde),
- 01-06a Deurkozijn tussen garage en woning (alleen mogelijk i.c.m. optie 01-02),
- 01-06b Deurkozijn tussen garage en woning,
- 01-06n Garage vast aan woning (niet geïsoleerde uitvoering) (alleen mogelijk bij bwnr. 231),
- 01-07f Opsplitsen garage in speel-/werkkamer, voorzien van aangepast gevelkozijn en berging (alleen mogelijk i.c.m. optie 01-02 + 01-05i of 01-05j)
- 01-07l Opsplitsen garage in middels loopdeur bereikbare onbenoemde ruimte, voorzien van aangepast gevelkozijn en berging (alleen mogelijk i.c.m. optie 01-02 + 01-05i of 01-05j).

01-07m Keuken in verlengde garage. Inclusief opsplitsen garage in opstelplaats keuken, voorzien van aangepast gevelkozijn en berging (Alleen mogelijk i.c.m. optie 01-02 + 01-05i of 01-05j) (niet mogelijk bij bwnr. 231).

Voor positie garage zie situatietekening VK-200.

Opties garage: gevelaanzichten en plattegronden

BURGEMEESTERS
VAN THOLEN

Project : THOLEN, FASE 2, 31 KOOPWONINGEN

Bouwnummers : 201 t/m 215 en 231

Schaal : zie tekening

Datum : 09 juli 2021

Tekeningnummer : VK-226

