




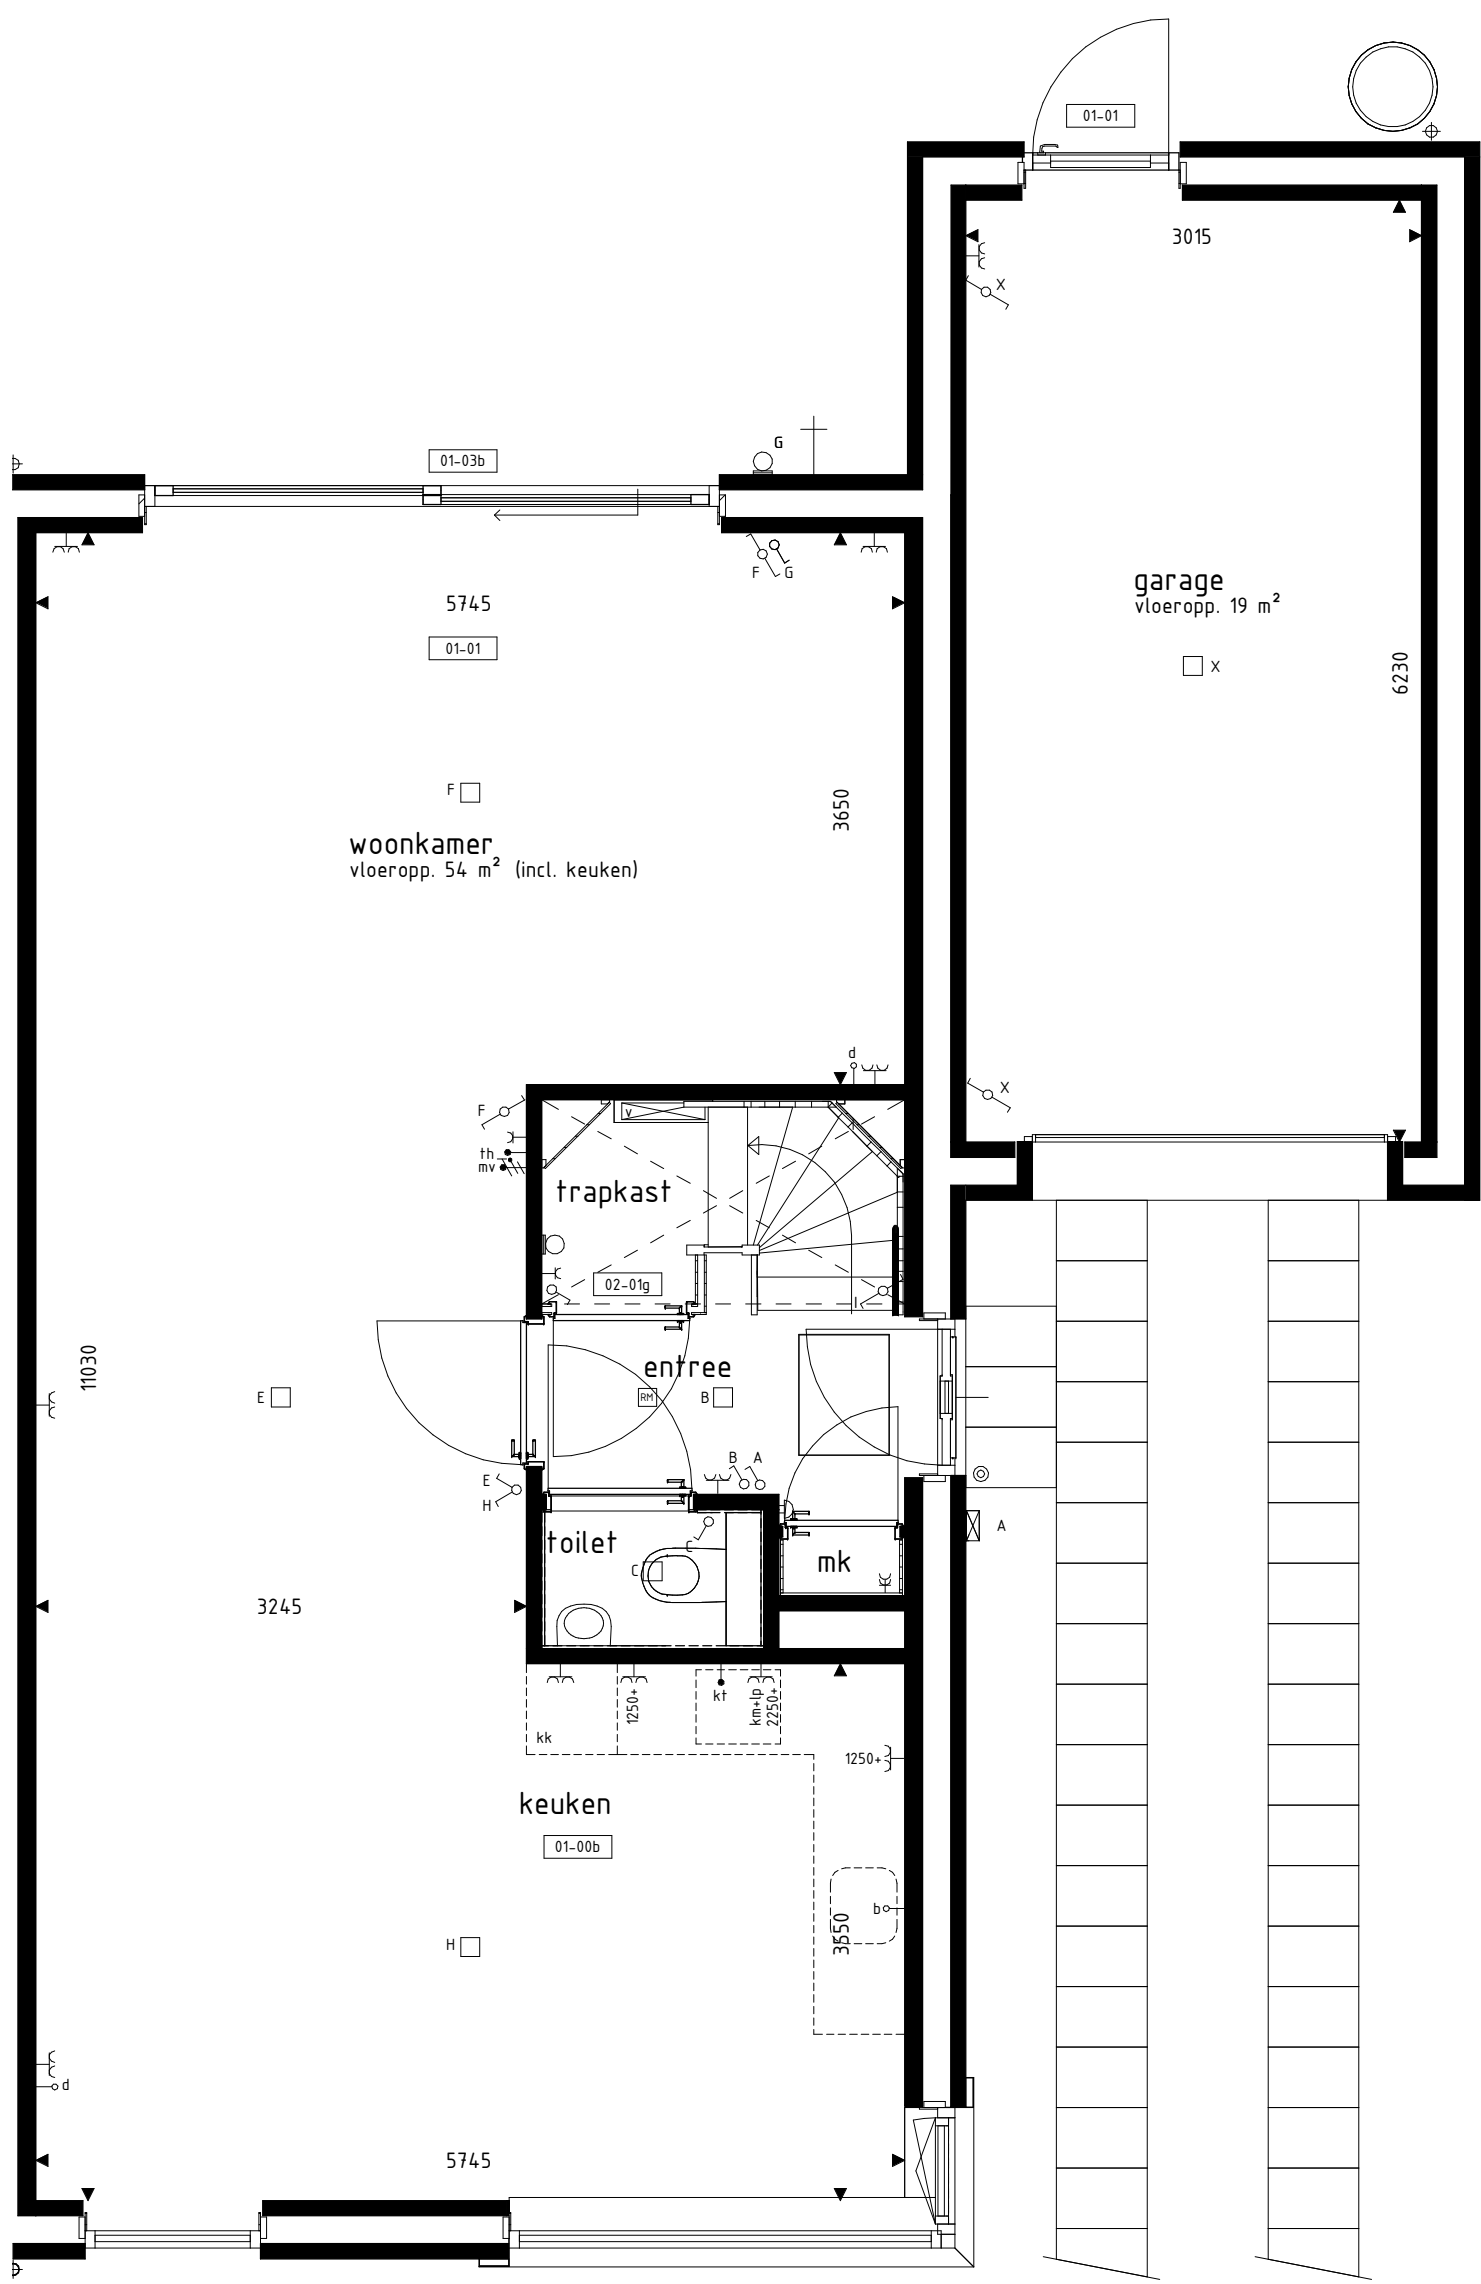


BEGANE GROND

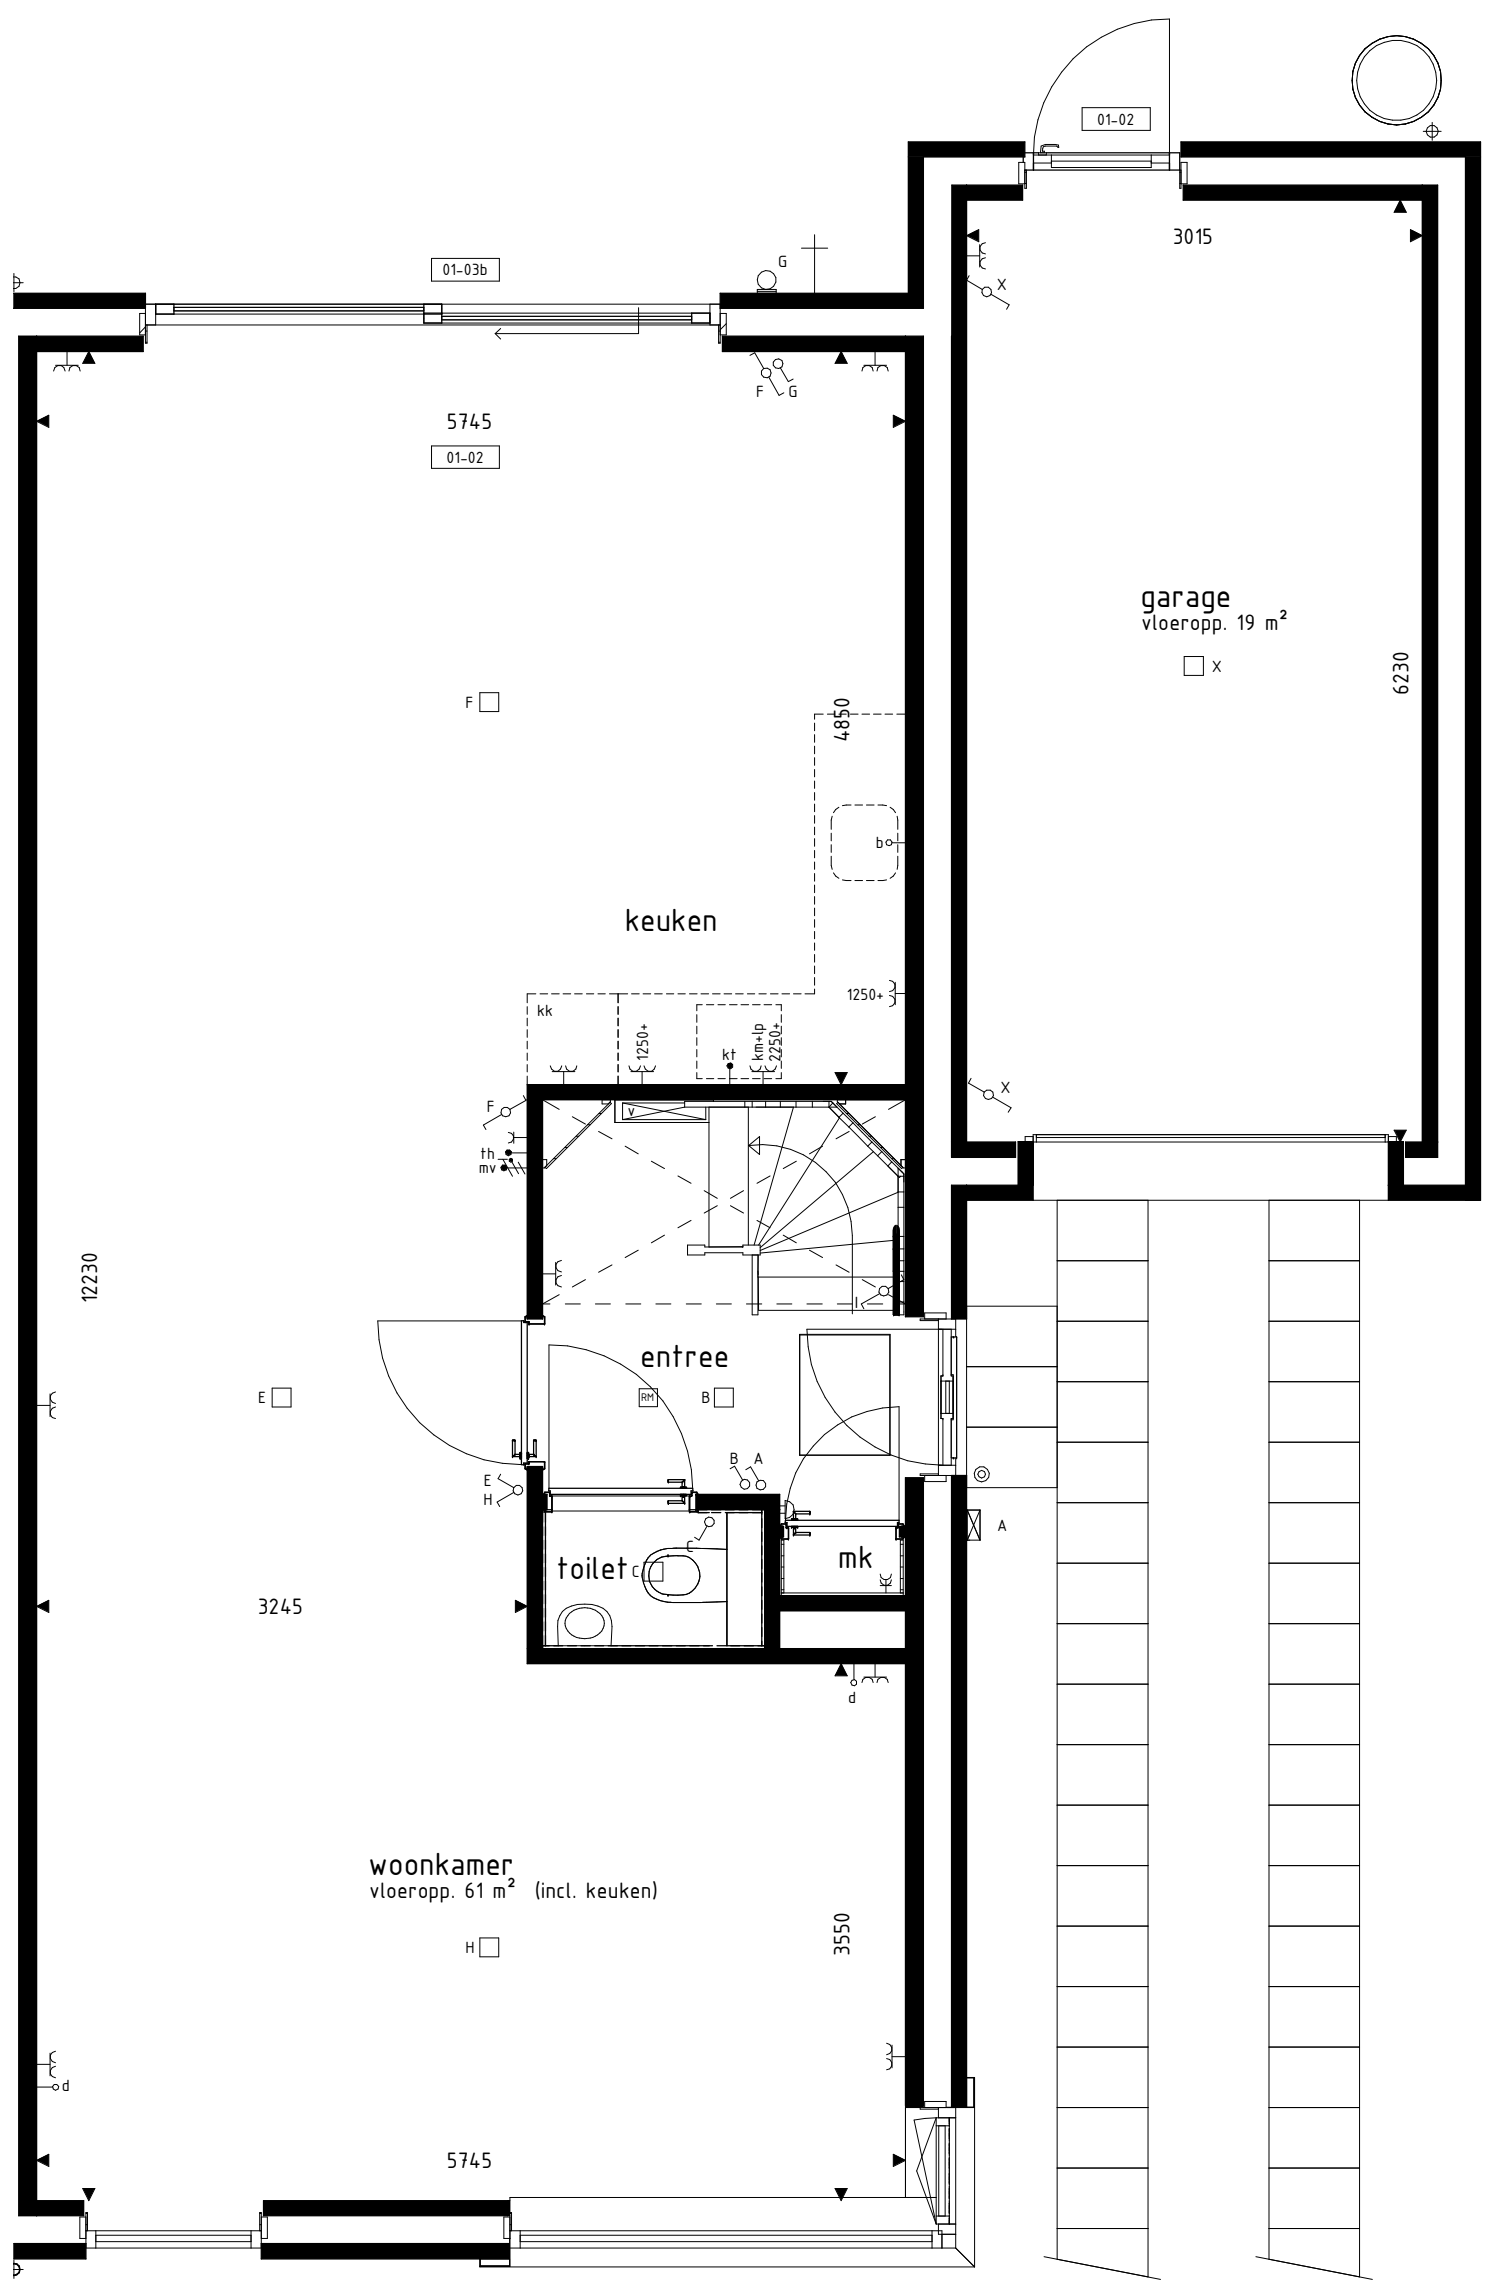


BEGANE GROND

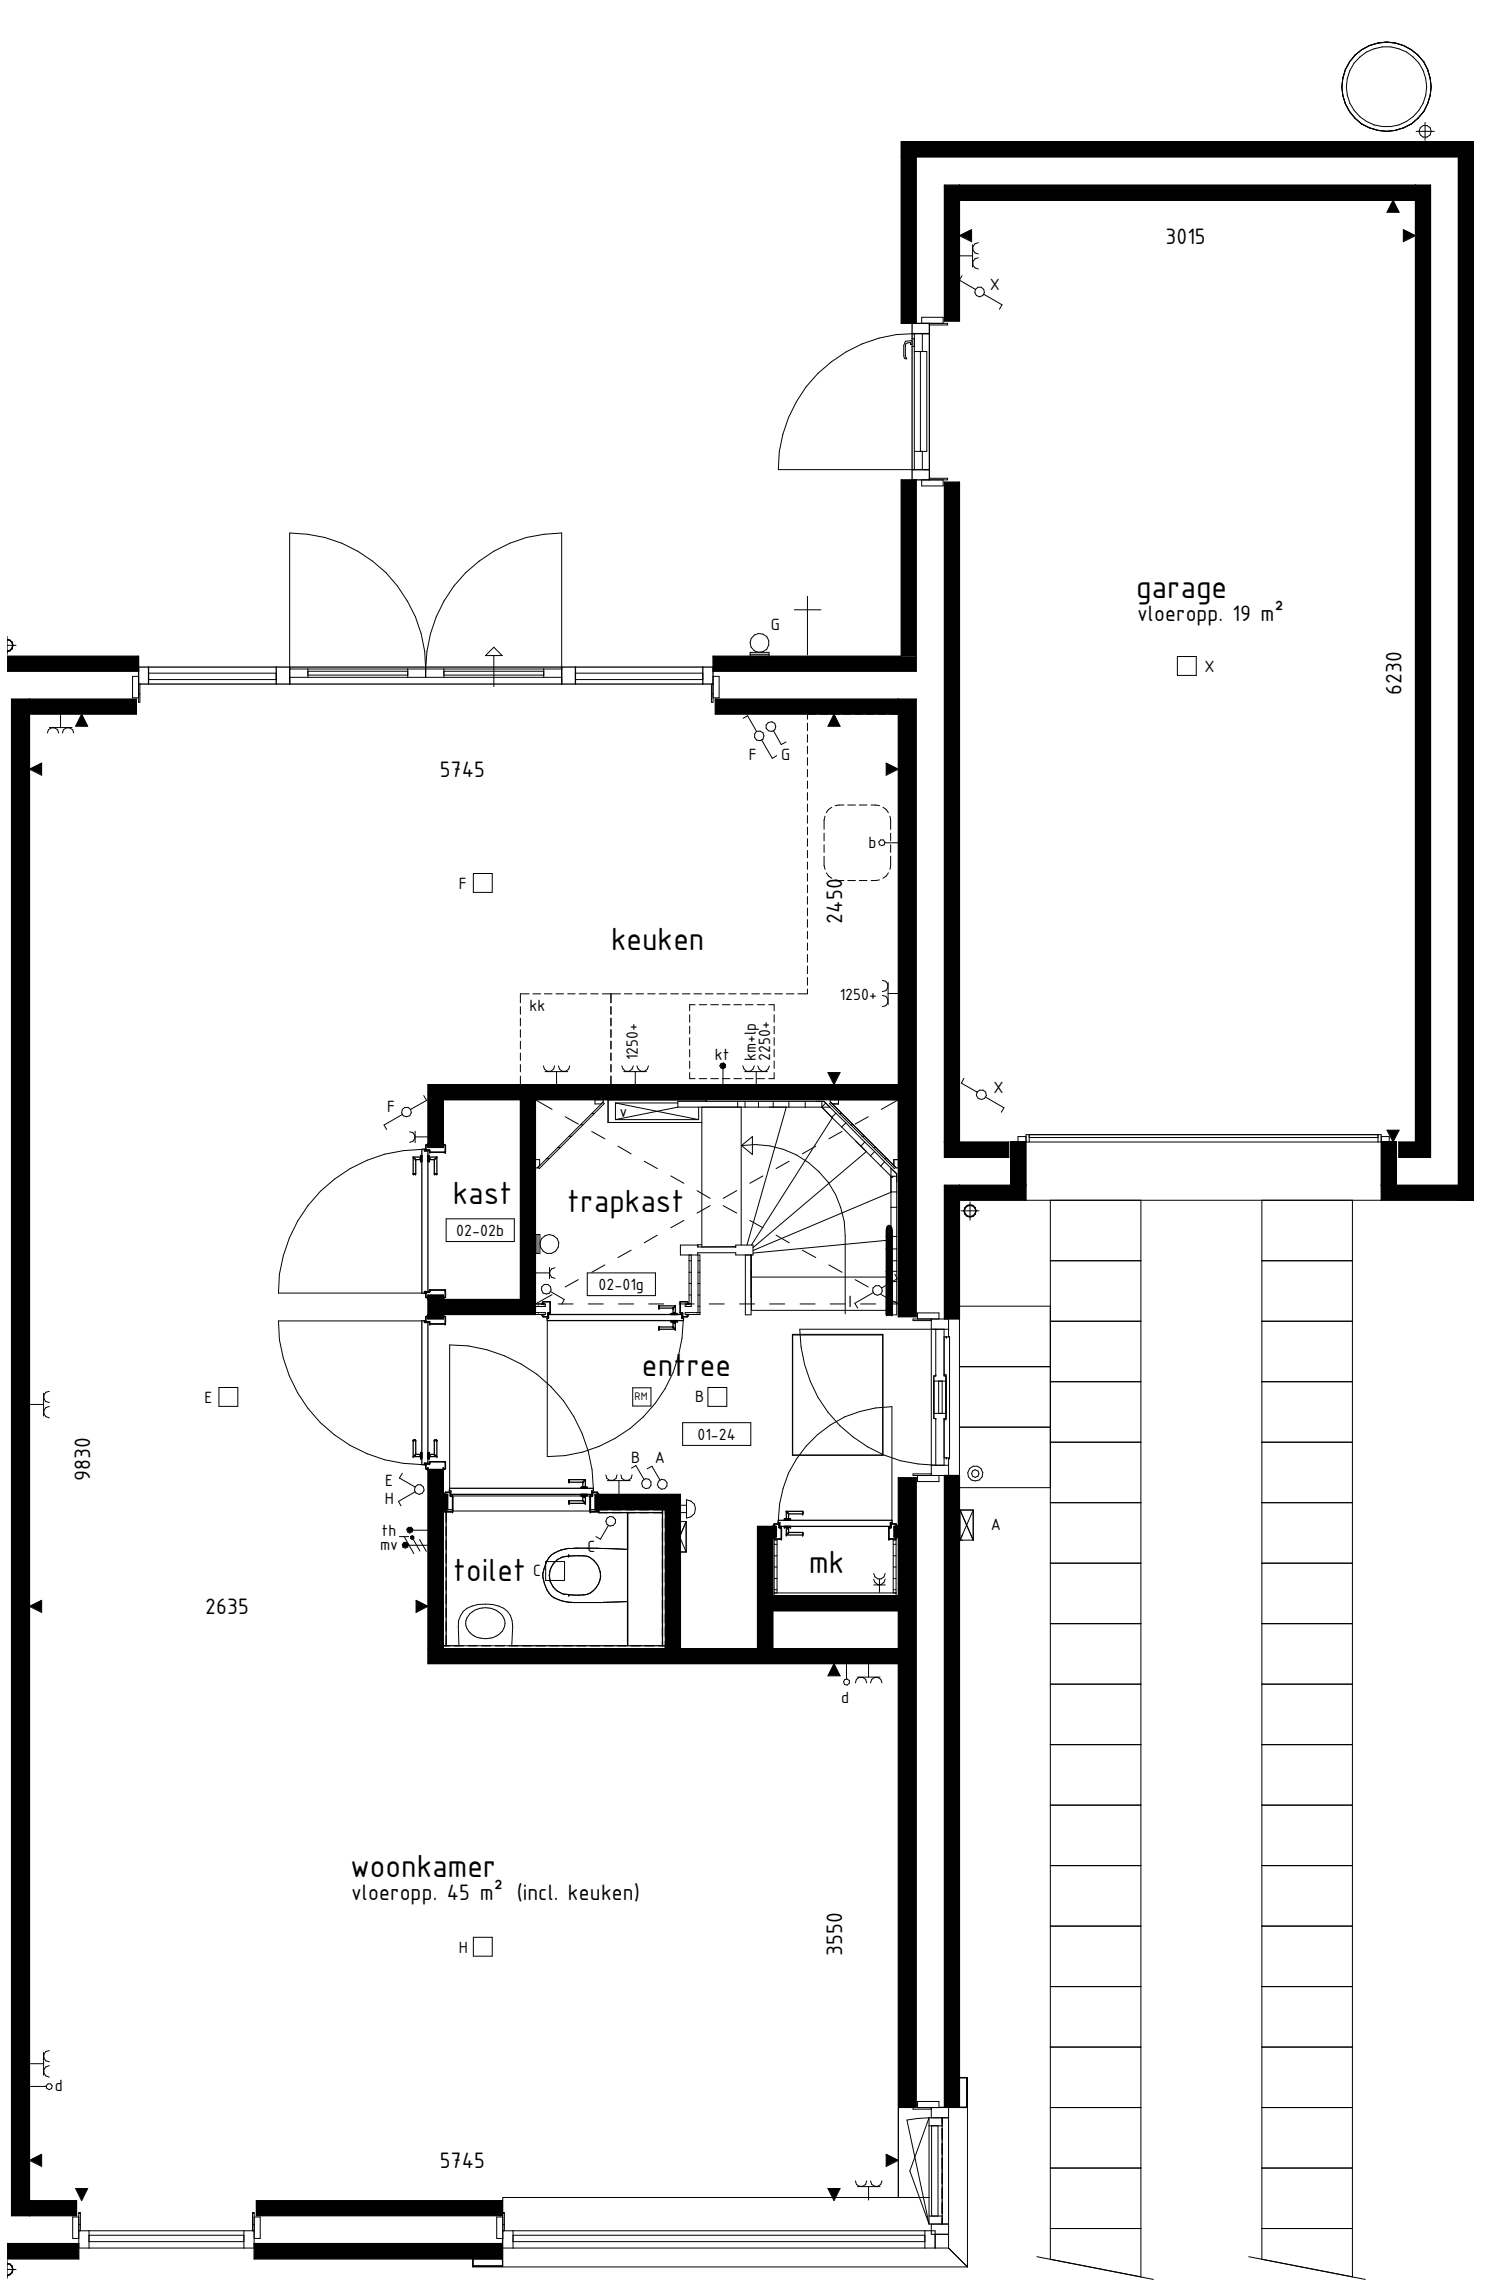


BEGANE GROND

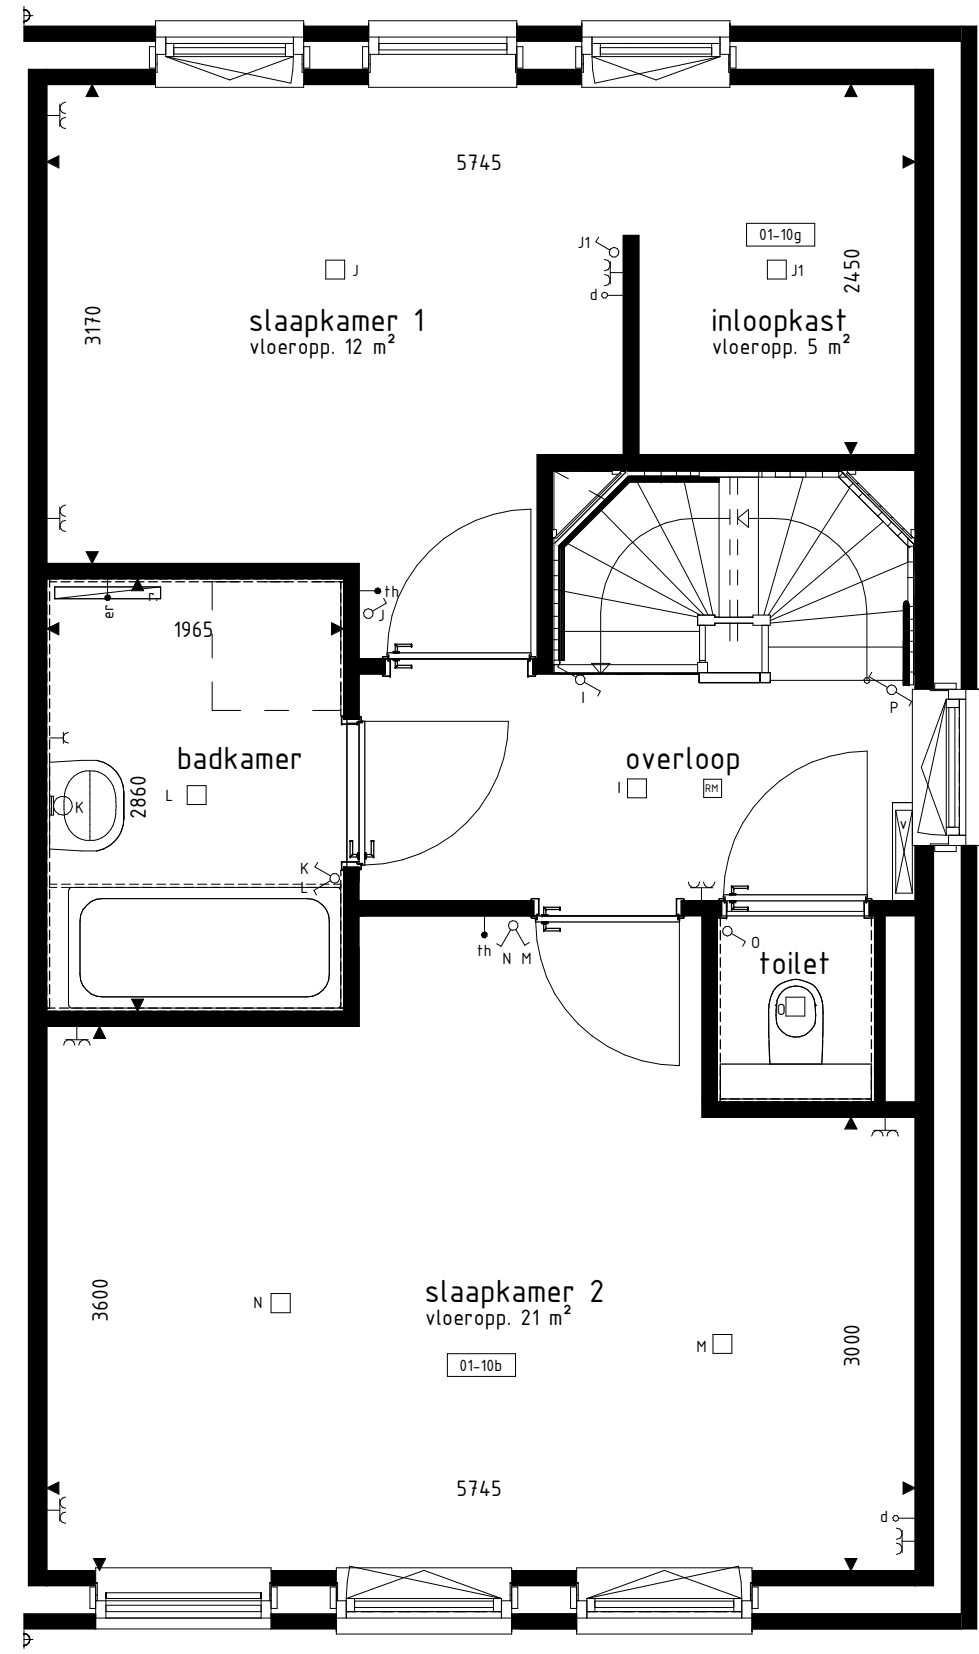


1e VERDIEPING

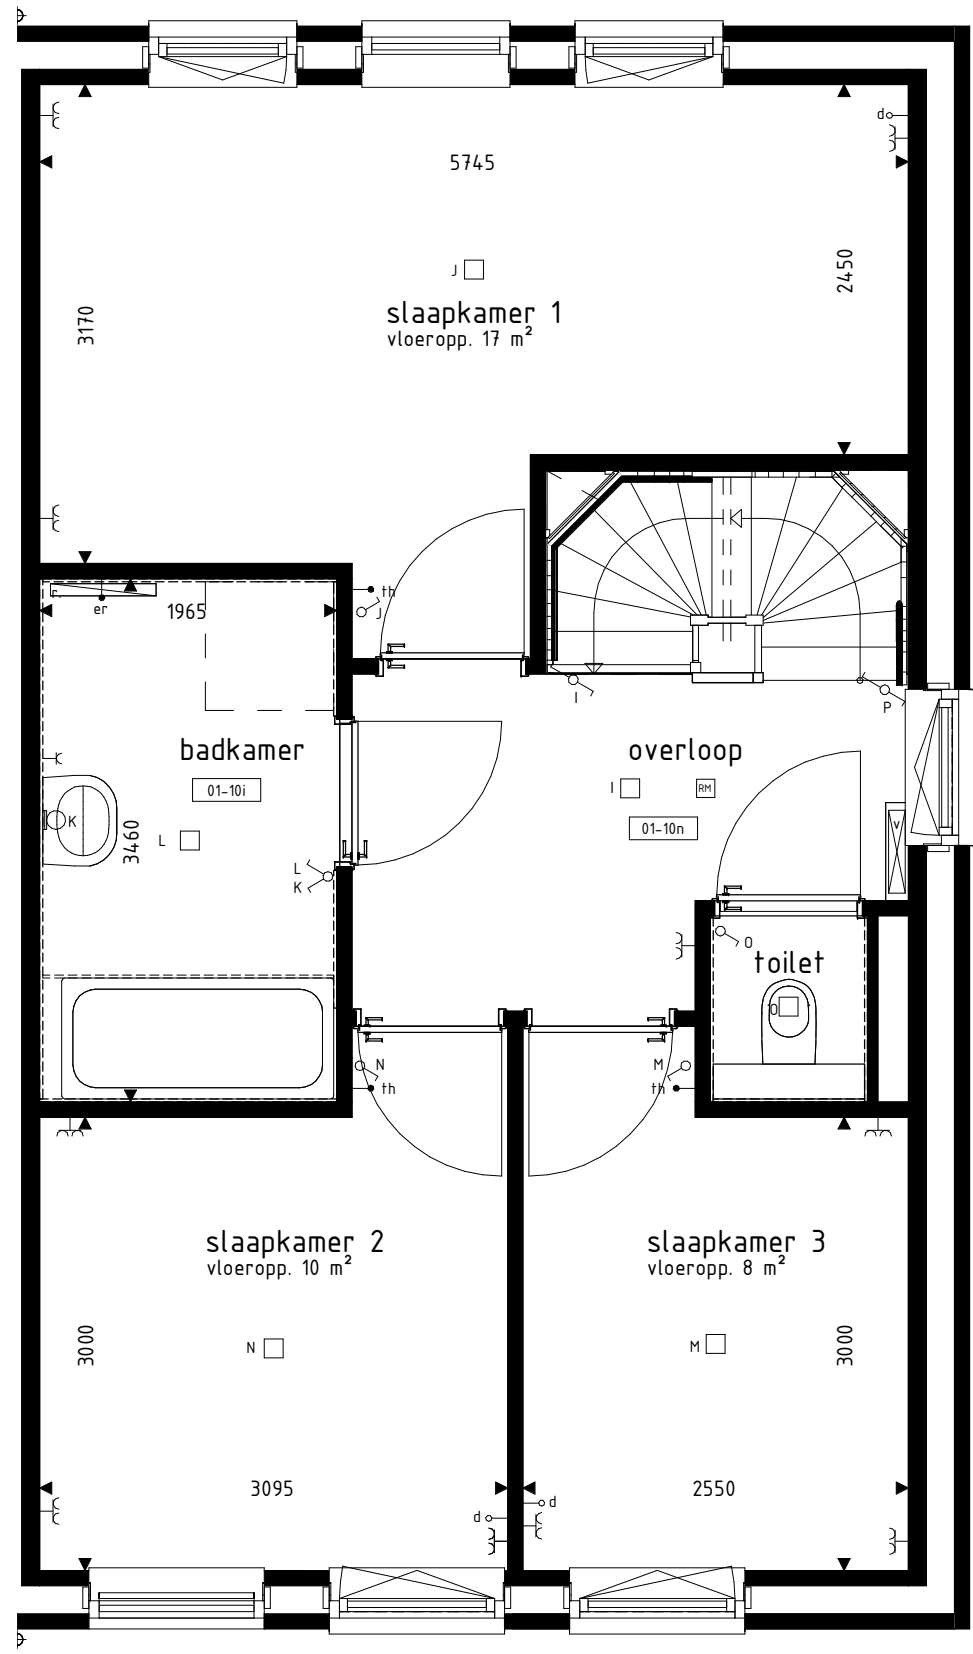


1e VERDIEPING

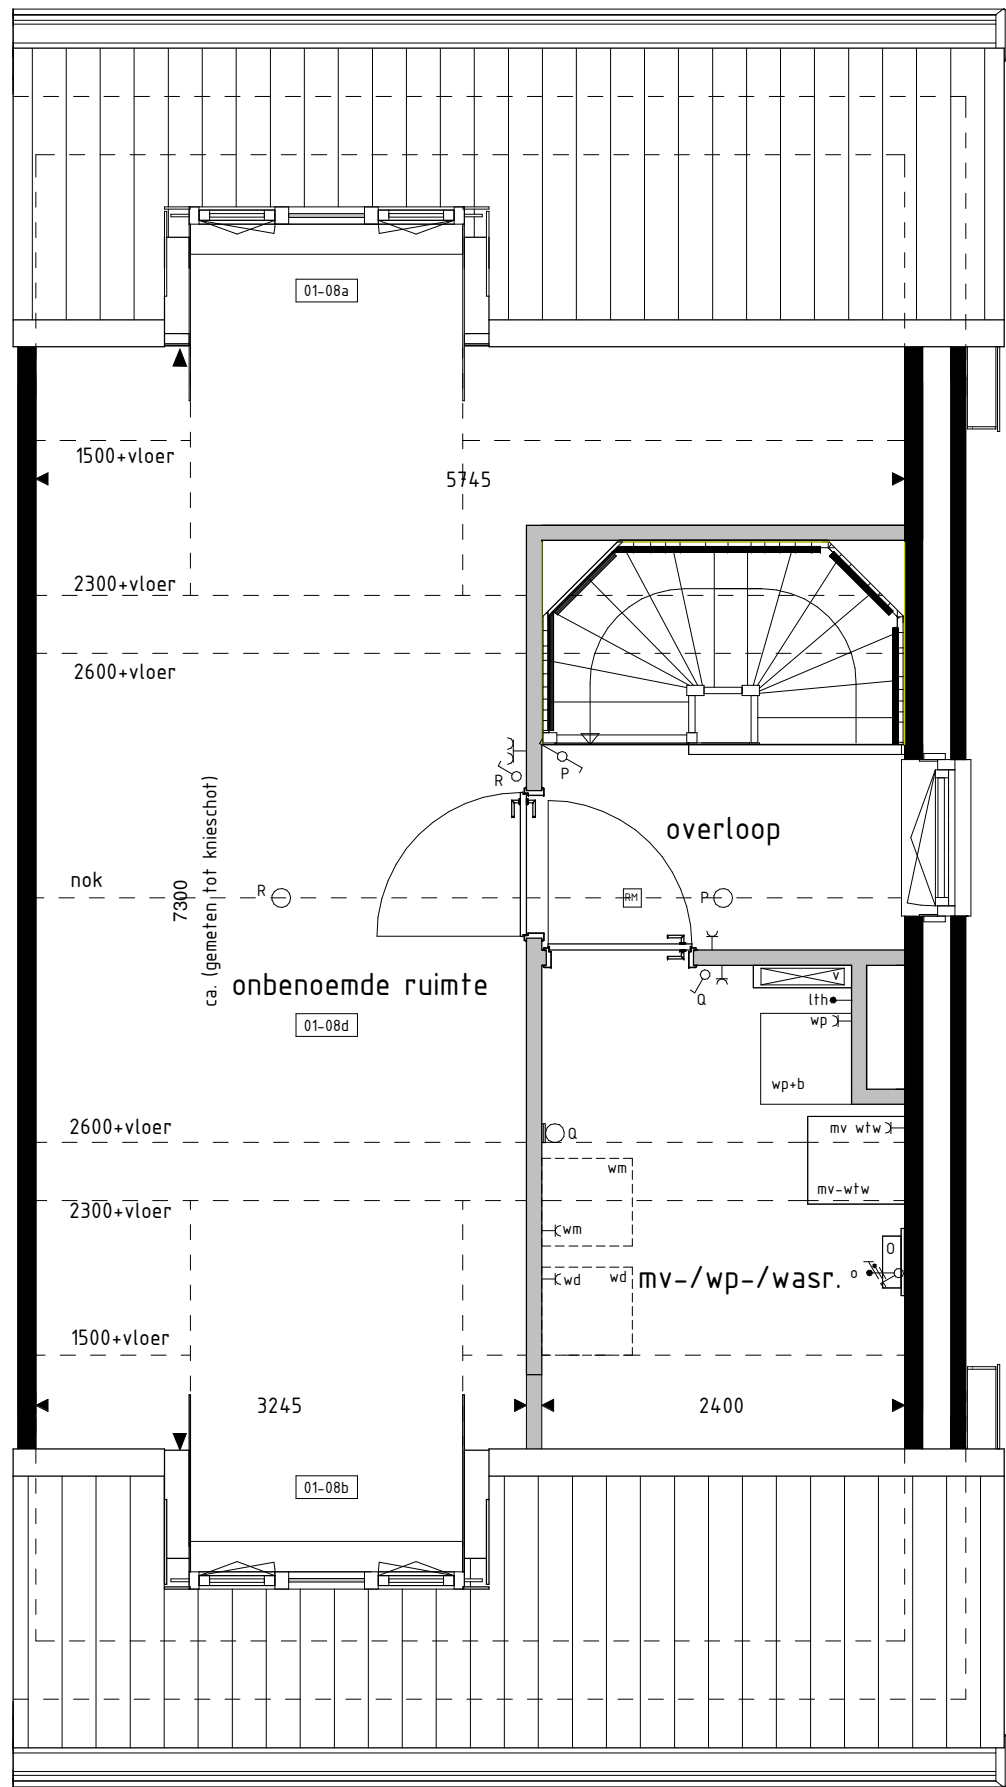


2e VERDIEPING

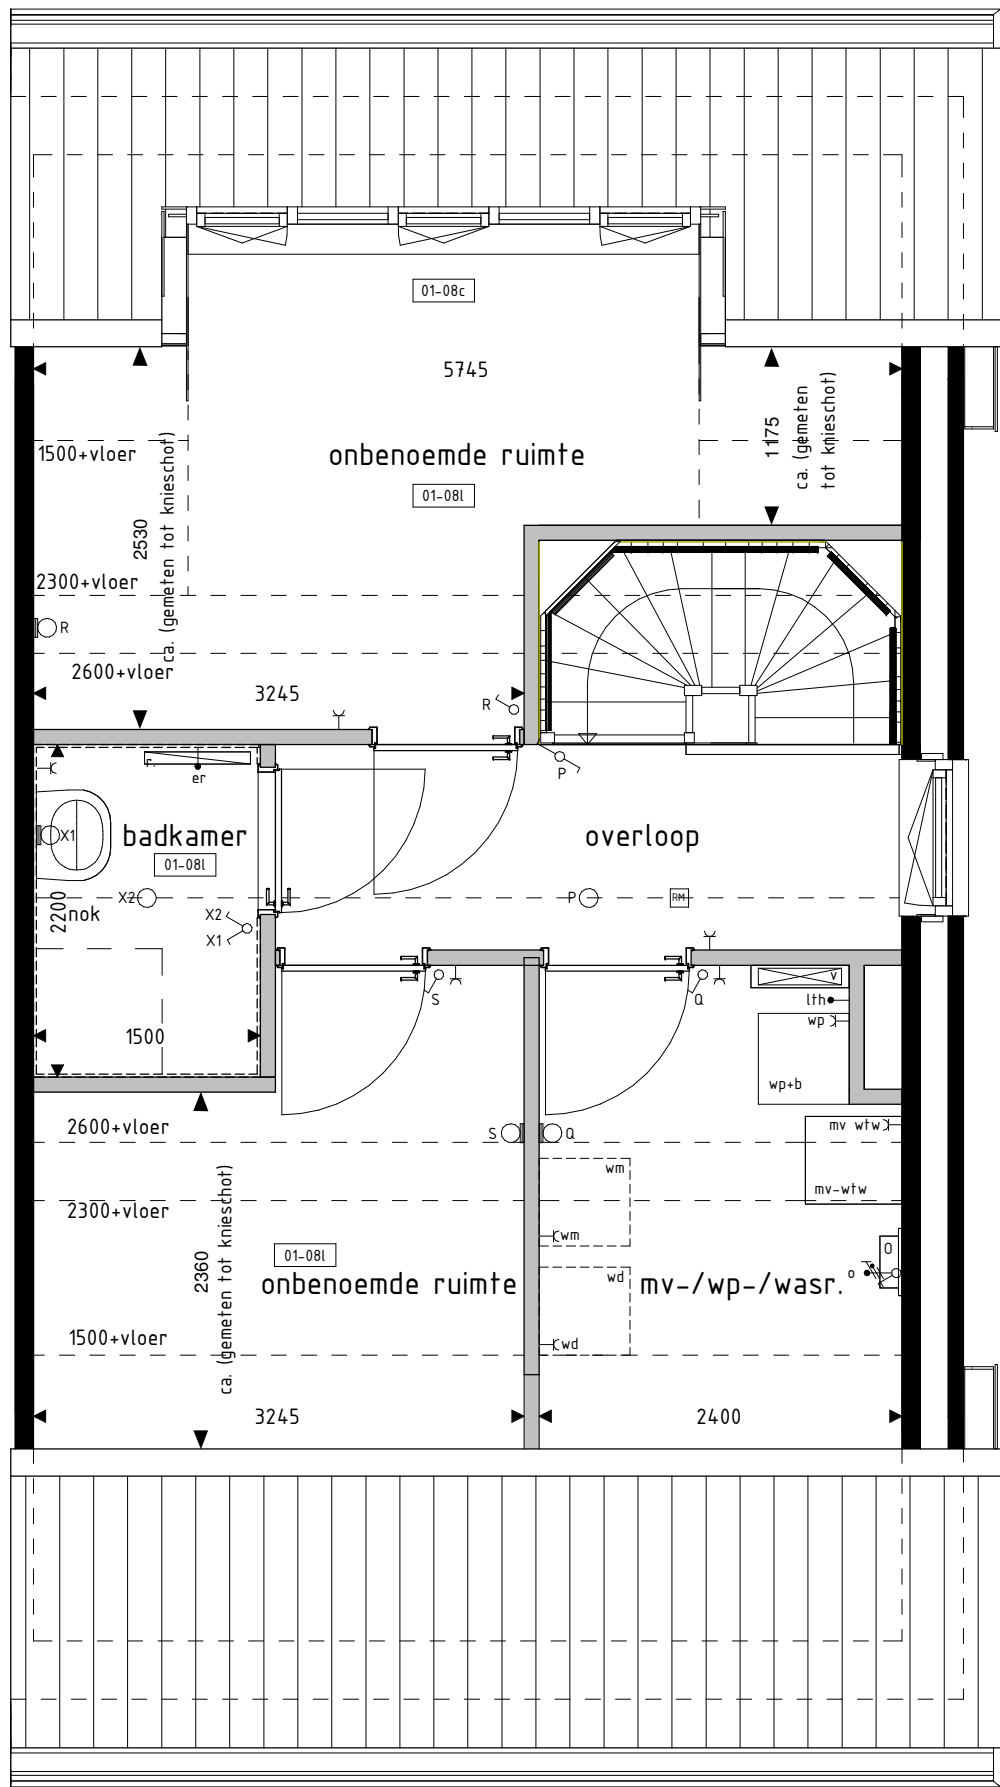

2e VERDIEPING

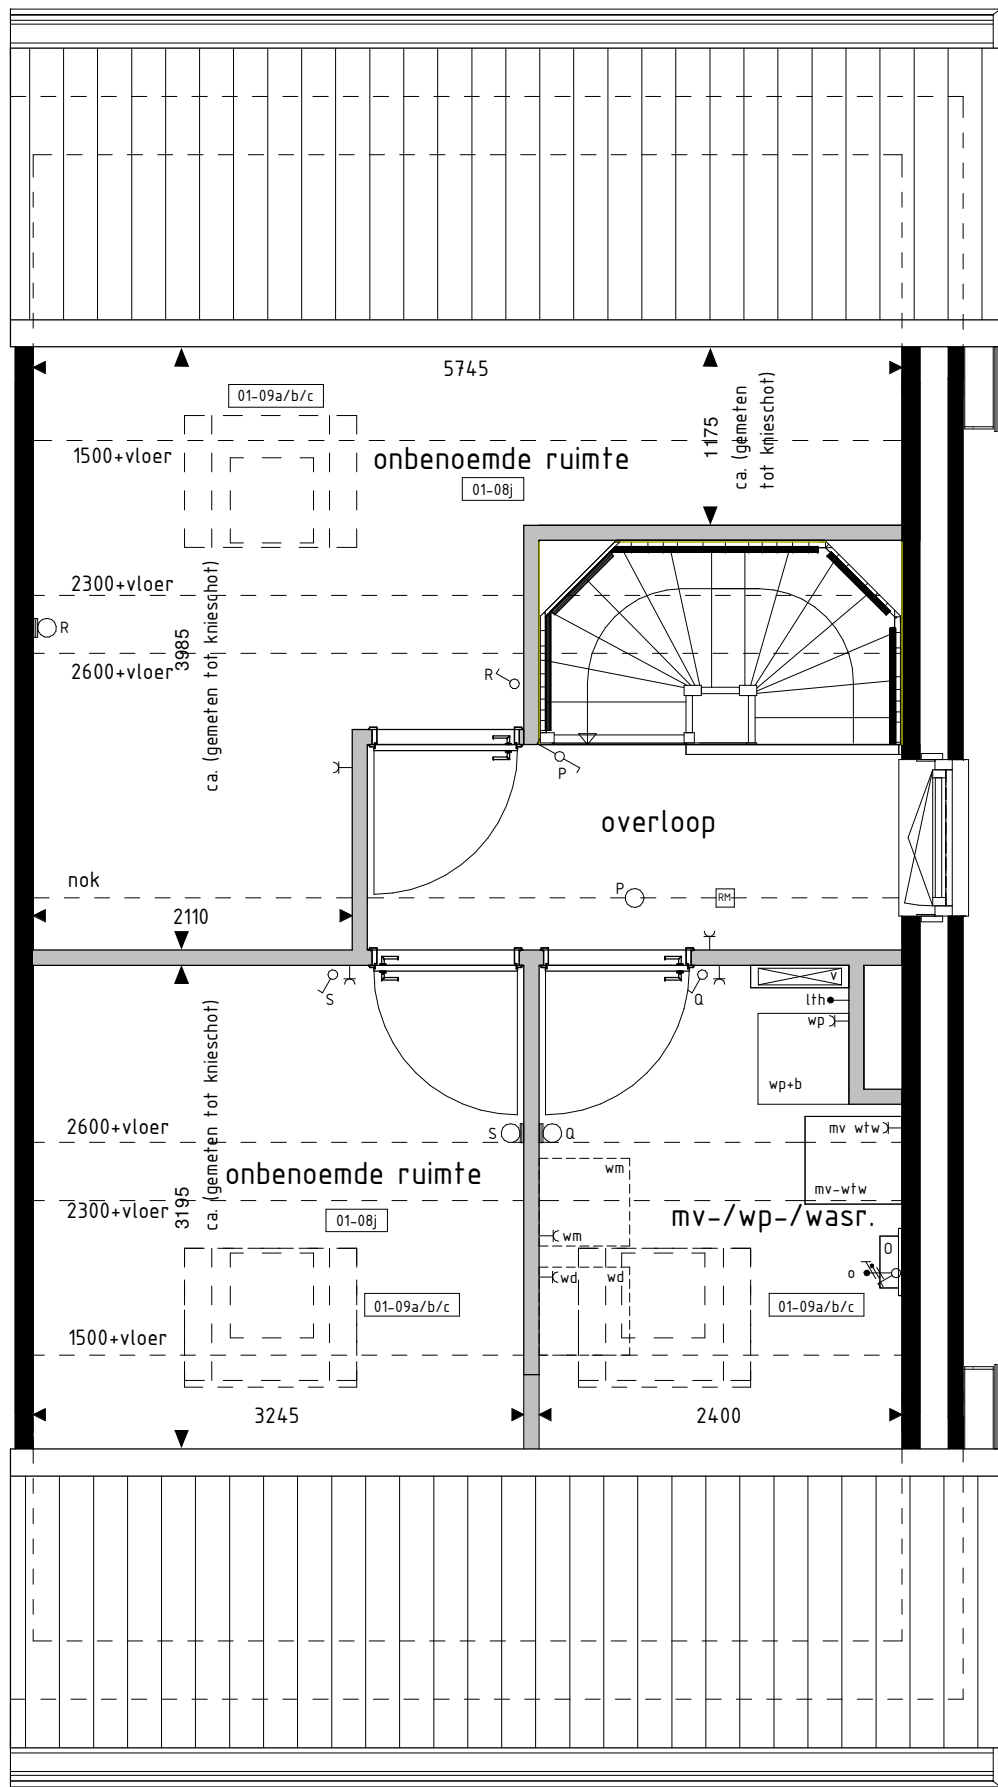

optie 01-09a/b/c/ afhankelijk van positie zonnepanelen

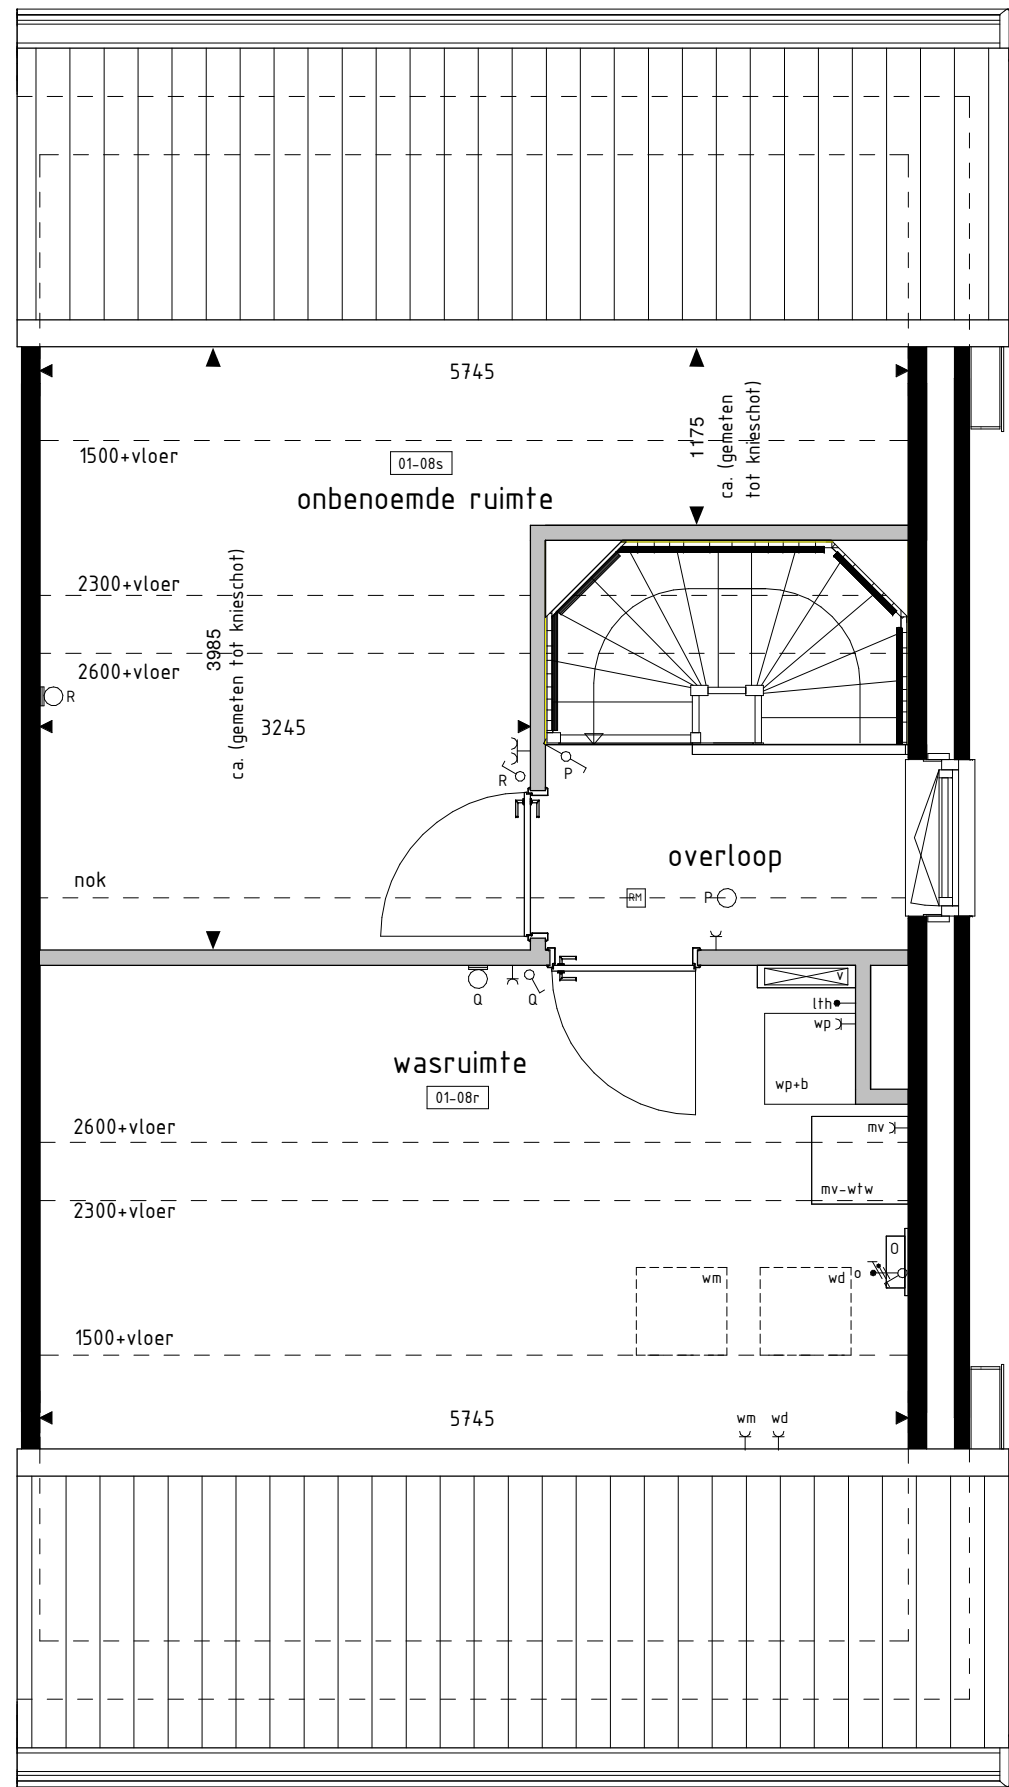

2e VERDIEPING



ACHTERGEVEL



ACHTERGEVEL



ACHTERGEVEL



VOORGEVEL

De op deze tekening getoonde woning, inclusief opties, kan een gespecialiseerde versie van uw woning betreffen.

Alle opties worden getoond a.d.h.v. de gegevens en plattegronden van bwr. 531. De opties zijn echter ook van toepassing voor de overige bouwnummers met eventuele afwijkende grootte en/of plattegronden.

RENVOOI OPTIES

01-001 Keuken in woonkamer
01-01 Uitruiding 1000mm aan achterzijde woning en deurkozijn garage zijgevel verplaatsen naar achtergevel.
01-02 Uitruiding 2400mm aan achterzijde woning en deurkozijn garage zijgevel verplaatsen naar achtergevel.
01-03a Schuifpui in achtergevel (p.v. basis kozijn)
01-03b Dakkapel in achtergevel breedte ca. 1800mm
01-04 Dakkapel in voorgevel breedte ca. 1800mm
01-05 Dakkapel in achtergevel breedte ca. 3400mm
01-06 Onbenoemde ruimte op 2e verdieping
01-07 2 onbenoemde ruimten op 2e verdieping
01-08 Doucheurimte (inclusief tegelwerk en sanitair) en 2 onbenoemde ruimten op 2e verdieping
01-09a Wasruimte op 2e verdieping
01-09b Onbenoemde ruimte op 2e verdieping (alleen mogelijk i.c.m. optie 01-08c)
01-09c Dakvenster (b.v. ca. 1160x1800mm)
01-09d Dakvenster (b.v. ca. 1800x1800mm)
01-09e Dakvenster (b.v. ca. 550x1800mm)
01-10a Sannevegen slaapkamer 2-3
01-10b Inloopkast in slaapkamer 1
01-10c Vergraven badkamer (inclusief tegelwerk, exclusief aanpassing sanitair)
01-10d Vergraven van overloop
01-10e Vergraven entree (inclusief verschuiven toilet)
01-10f Trapkast (trapgevoel schuif naar achter)
01-10g Vaste kast (alleen mogelijk i.c.m. optie 01-10a)
01-10h Uitbreiden basispakket zonnepanelen

De keuze voor opties 01-08a, 01-08c, 01-09a, 01-09b en 01-09c kan gevolgen hebben voor de posities en aantallen zonnepanelen.

De mogelijkheid van optie 01-08c: afhankelijk van aantallen en posities zonnepanelen.

N.B. door installateur

BOUWKUNDIG RENVOOI

- schakelaar enkel
- schakelaar dubbel
- wisselschakelaar
- regeling mech. ventilatie
- plafondlichtpunt
- plafondlichtpunt opbouw
- wandlichtpunt (zonder armatuur)
- wandlichtpunt (met armatuur)
- rookmelder
- rookmelder opbouw
- geaard wandcontactdoos enkel
- geaard wandcontactdoos dubbel opbouw
- geaard wandcontactdoos dubbel volledig inbouw
- schakel
- deurbel
- aansluitpunt data/telefoon/relatievis (loos)
- aansluitpunt kooktoestel (loos)
- aansluitpunt kooktoestel
- aansluitpunt boiler (loos)
- aansluitpunt thermostaat
- aansluitpunt thermostaat cv
- aansluitpunt elektrische radiator
- aansluitpunt onverwarmer f.b.v. zonnepanelen
- aansluitpunt warmtepomp
- aansluitpunt wasmachine
- aansluitpunt wasdroger
- aansluitpunt gebalanceerde ventilatie-unit
- aansluitpunt keukenmeubel + lichtpunt
- radiator
- vloerverwarming installatie
- opstelplaats wasmachine
- opstelplaats wasdroger
- opstelplaats inloopkast
- opstelplaats gebalanceerde ventilatie-unit
- opstelplaats warmtepomp + boiler
- opstelplaats warmtepomp
- opstelplaats boiler
- opstelplaats extra boiler
- opstelplaats onverwarmer f.b.v. zonnepanelen
- zonnepanelen (positie indicatief)
- buitenkraan met schroefput
- buitenkraan
- schroefput
- regenton

De voor uw woning van toepassing zijnde symbolen zijn opgenomen in de plattegronden.

Opties: gevelaanzichten & plattegronden.

Woningtypen: X & X1

van van SELIS
bouw
fase 6



PROJECT : Bostel 18 woningen
BOUWNRS : 624 v/m 531
SCHAAL : zie tekening
DATUM : 12 december 2023
TEKENINGNR : VK-08

BOUWBEDRIJF VAN PEER BV
Bouwbedrijf van Peer bv.
Ijzestraat 47
5347 RG Oss
Telefoon: 0412-624252
info@bouwbedrijfvanpeer.nl
www.bouwbedrijfvanpeer.nl