



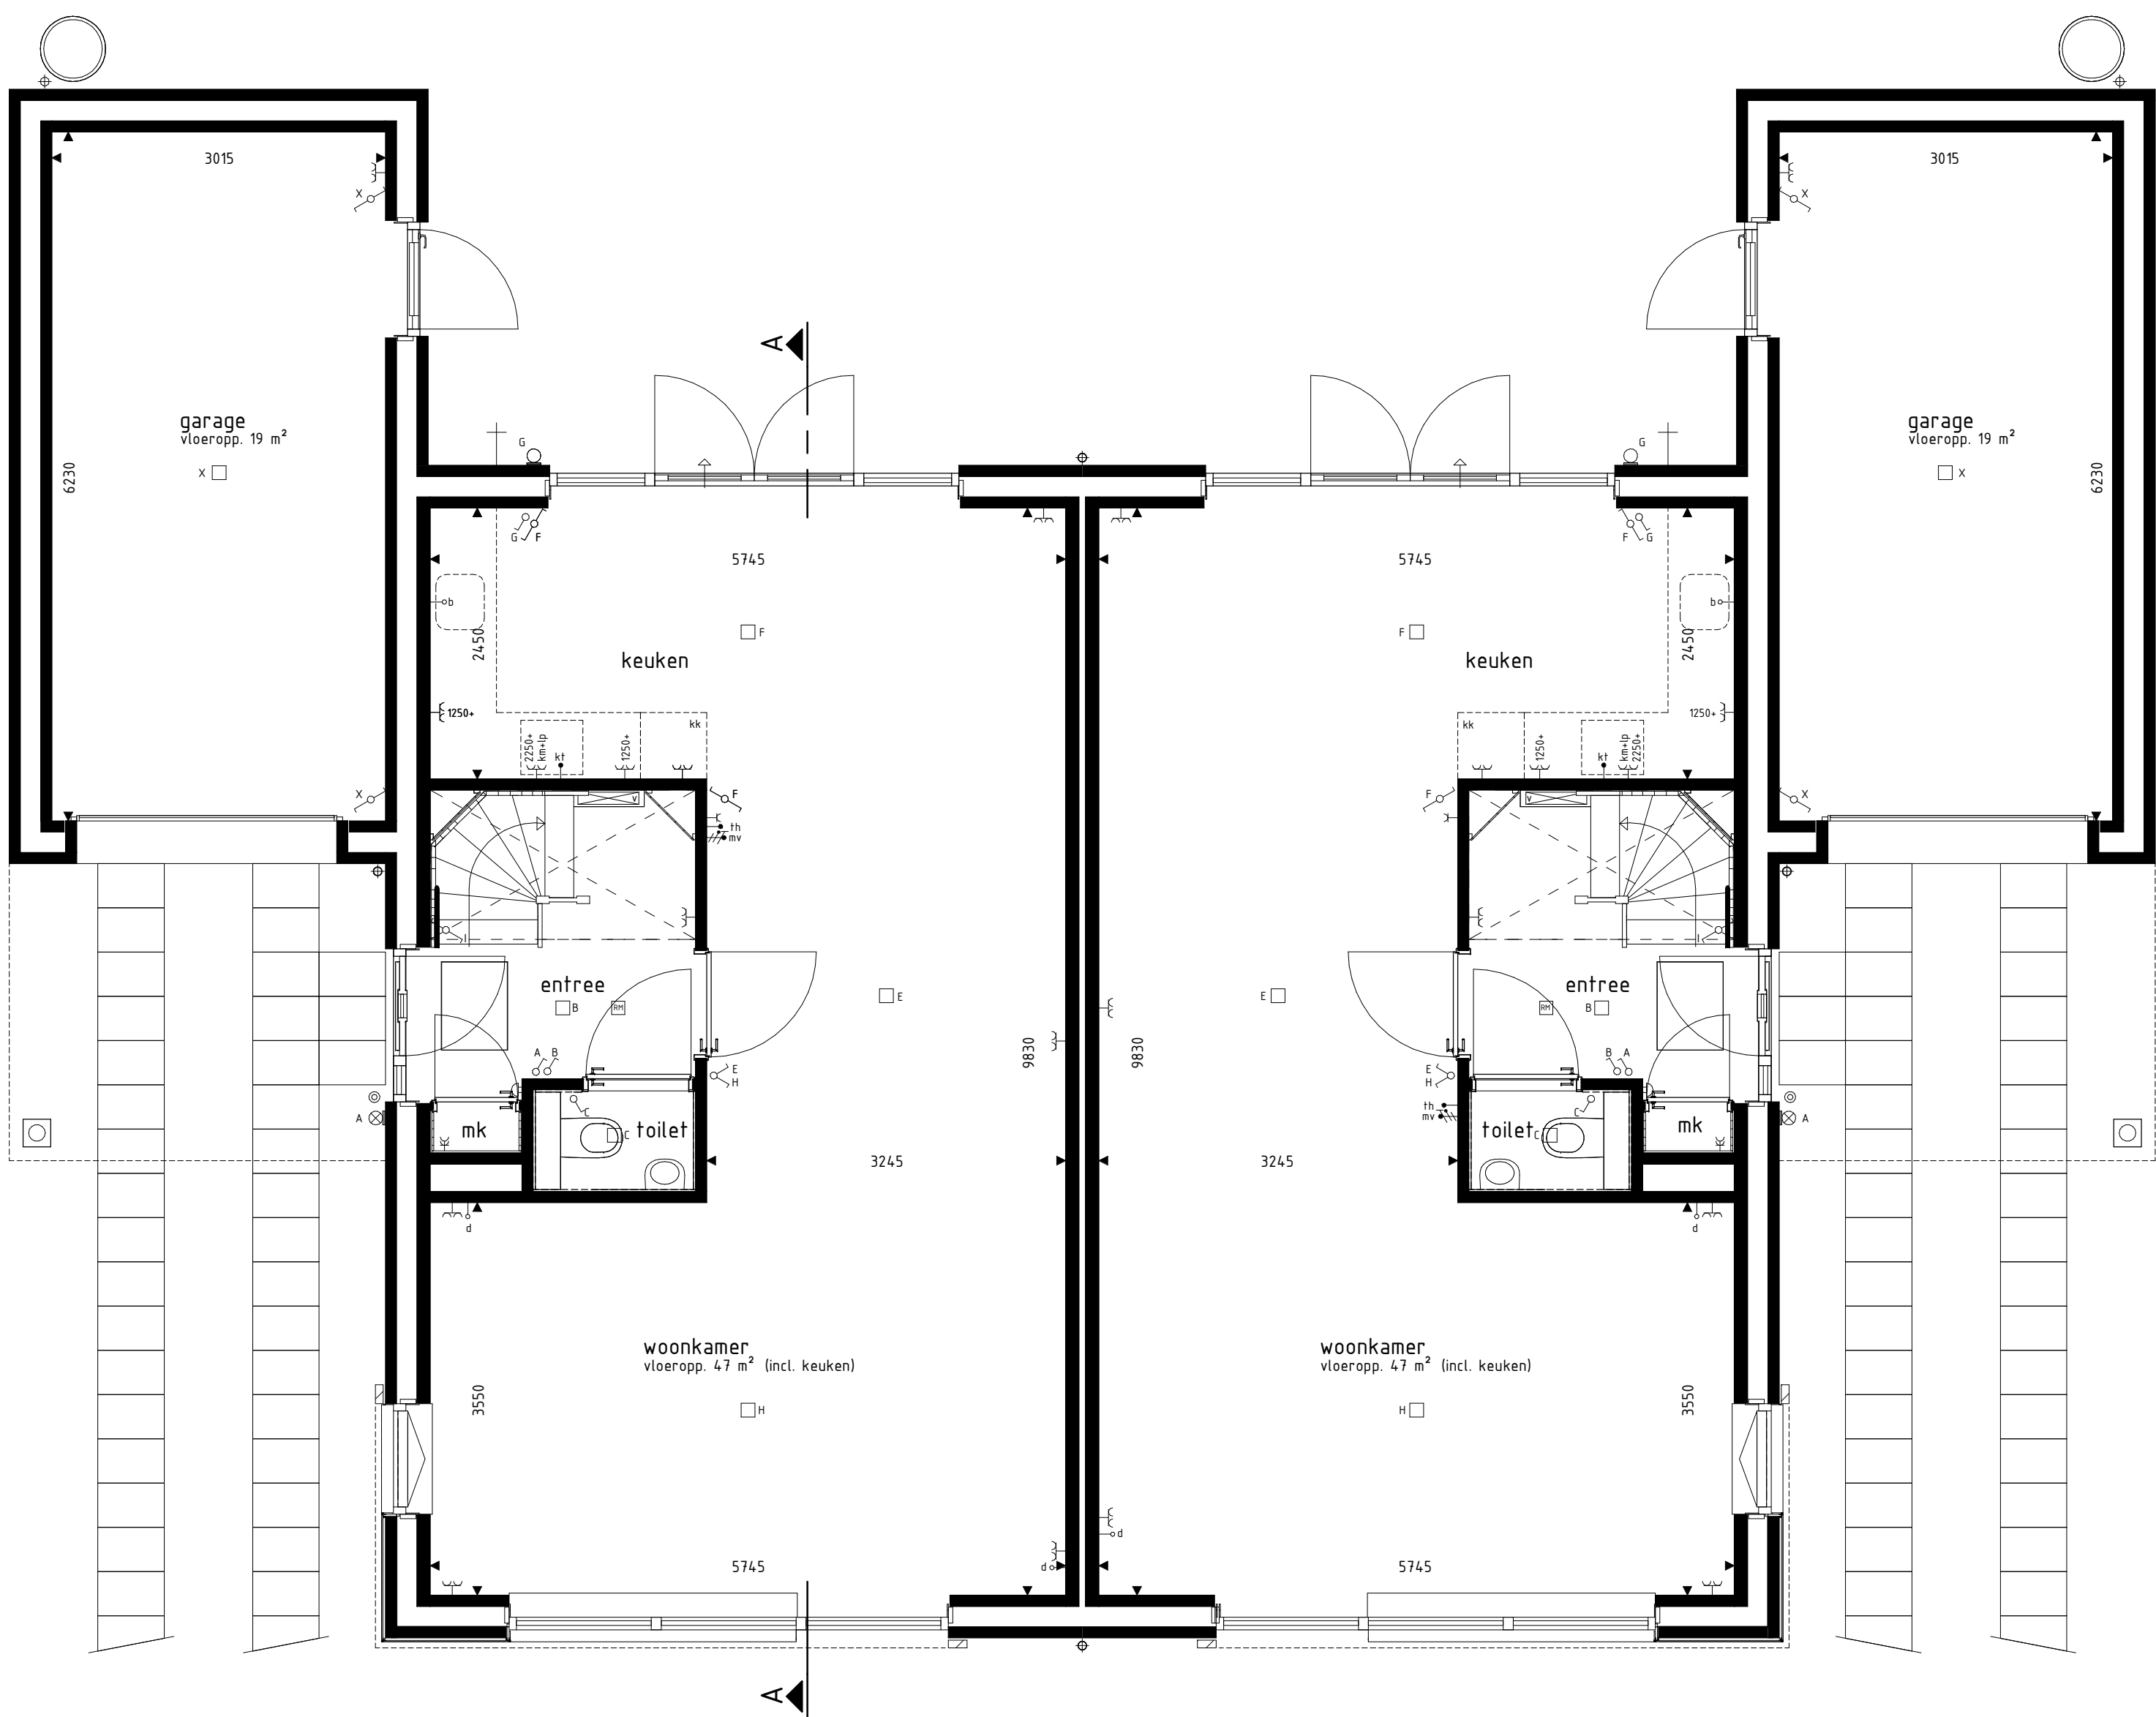


type W
bwnr get.: 630,632,634,636
BEGANE GROND
1 : 50

type Wsp
bwnr get.: 631,633,635,637

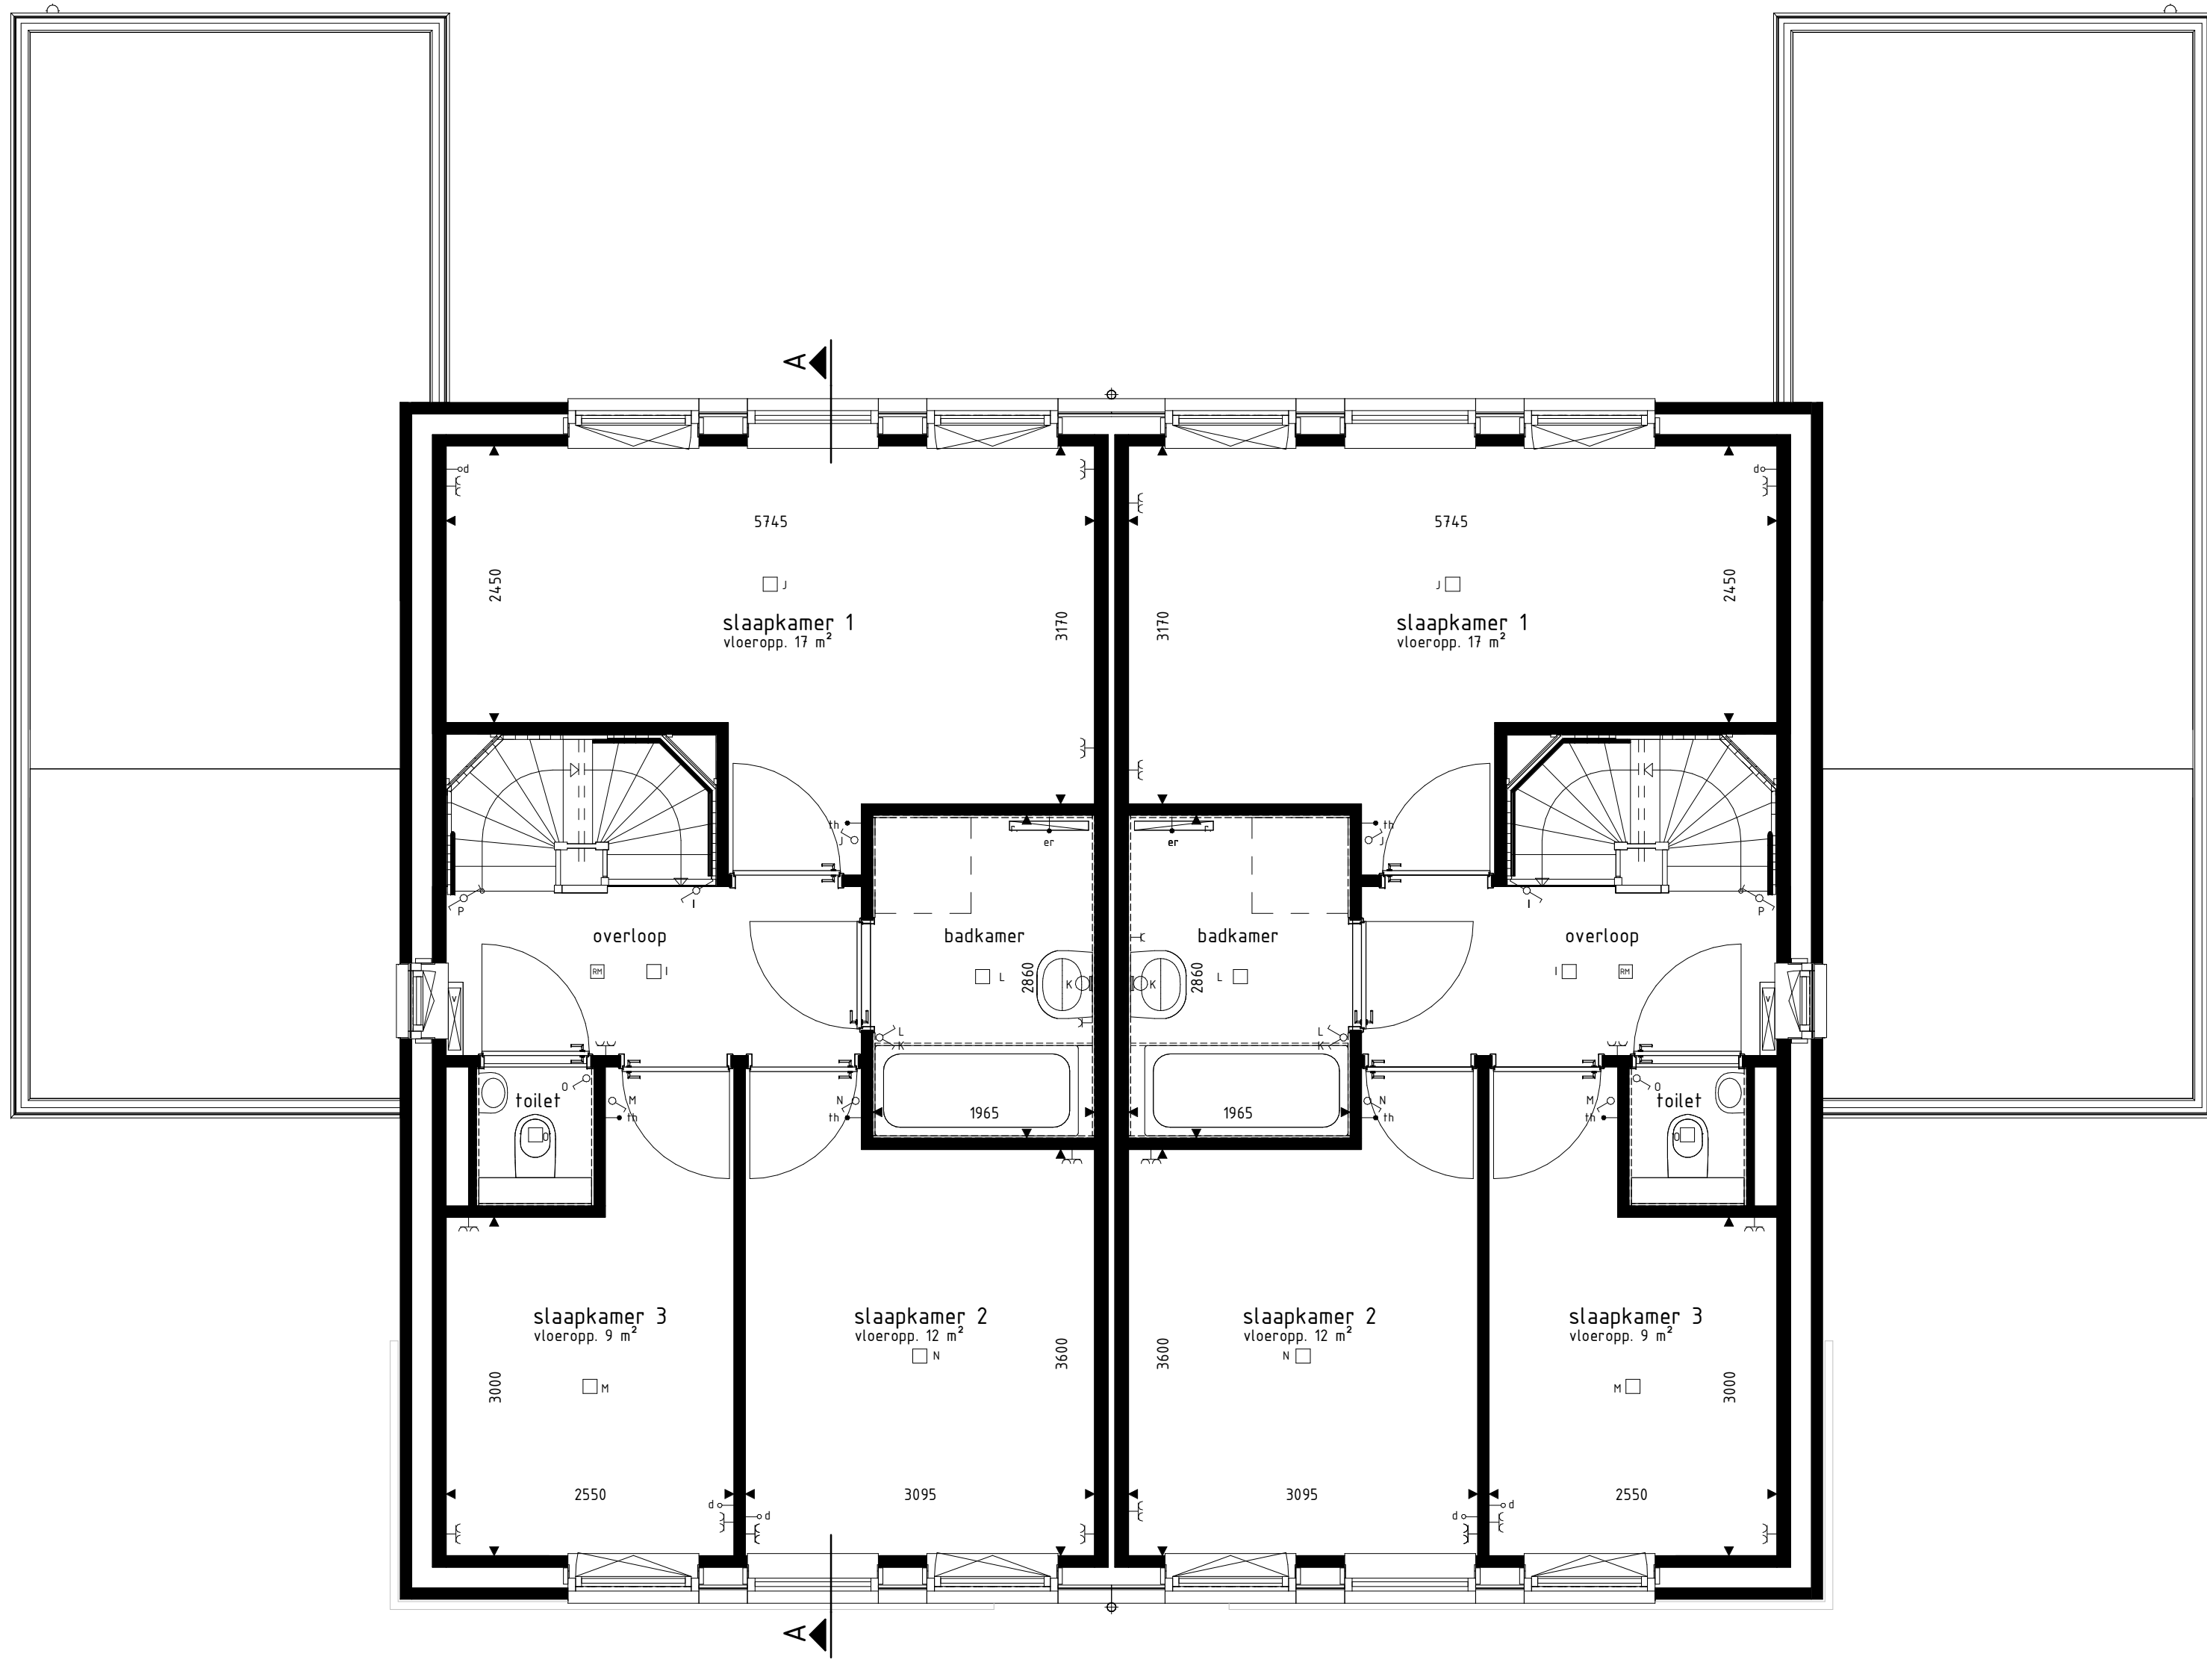


type W
bwnr get.: 630,632,634,636
1e VERDIEPING
1 : 50

type Wsp
bwnr get.: 631,633,635,637

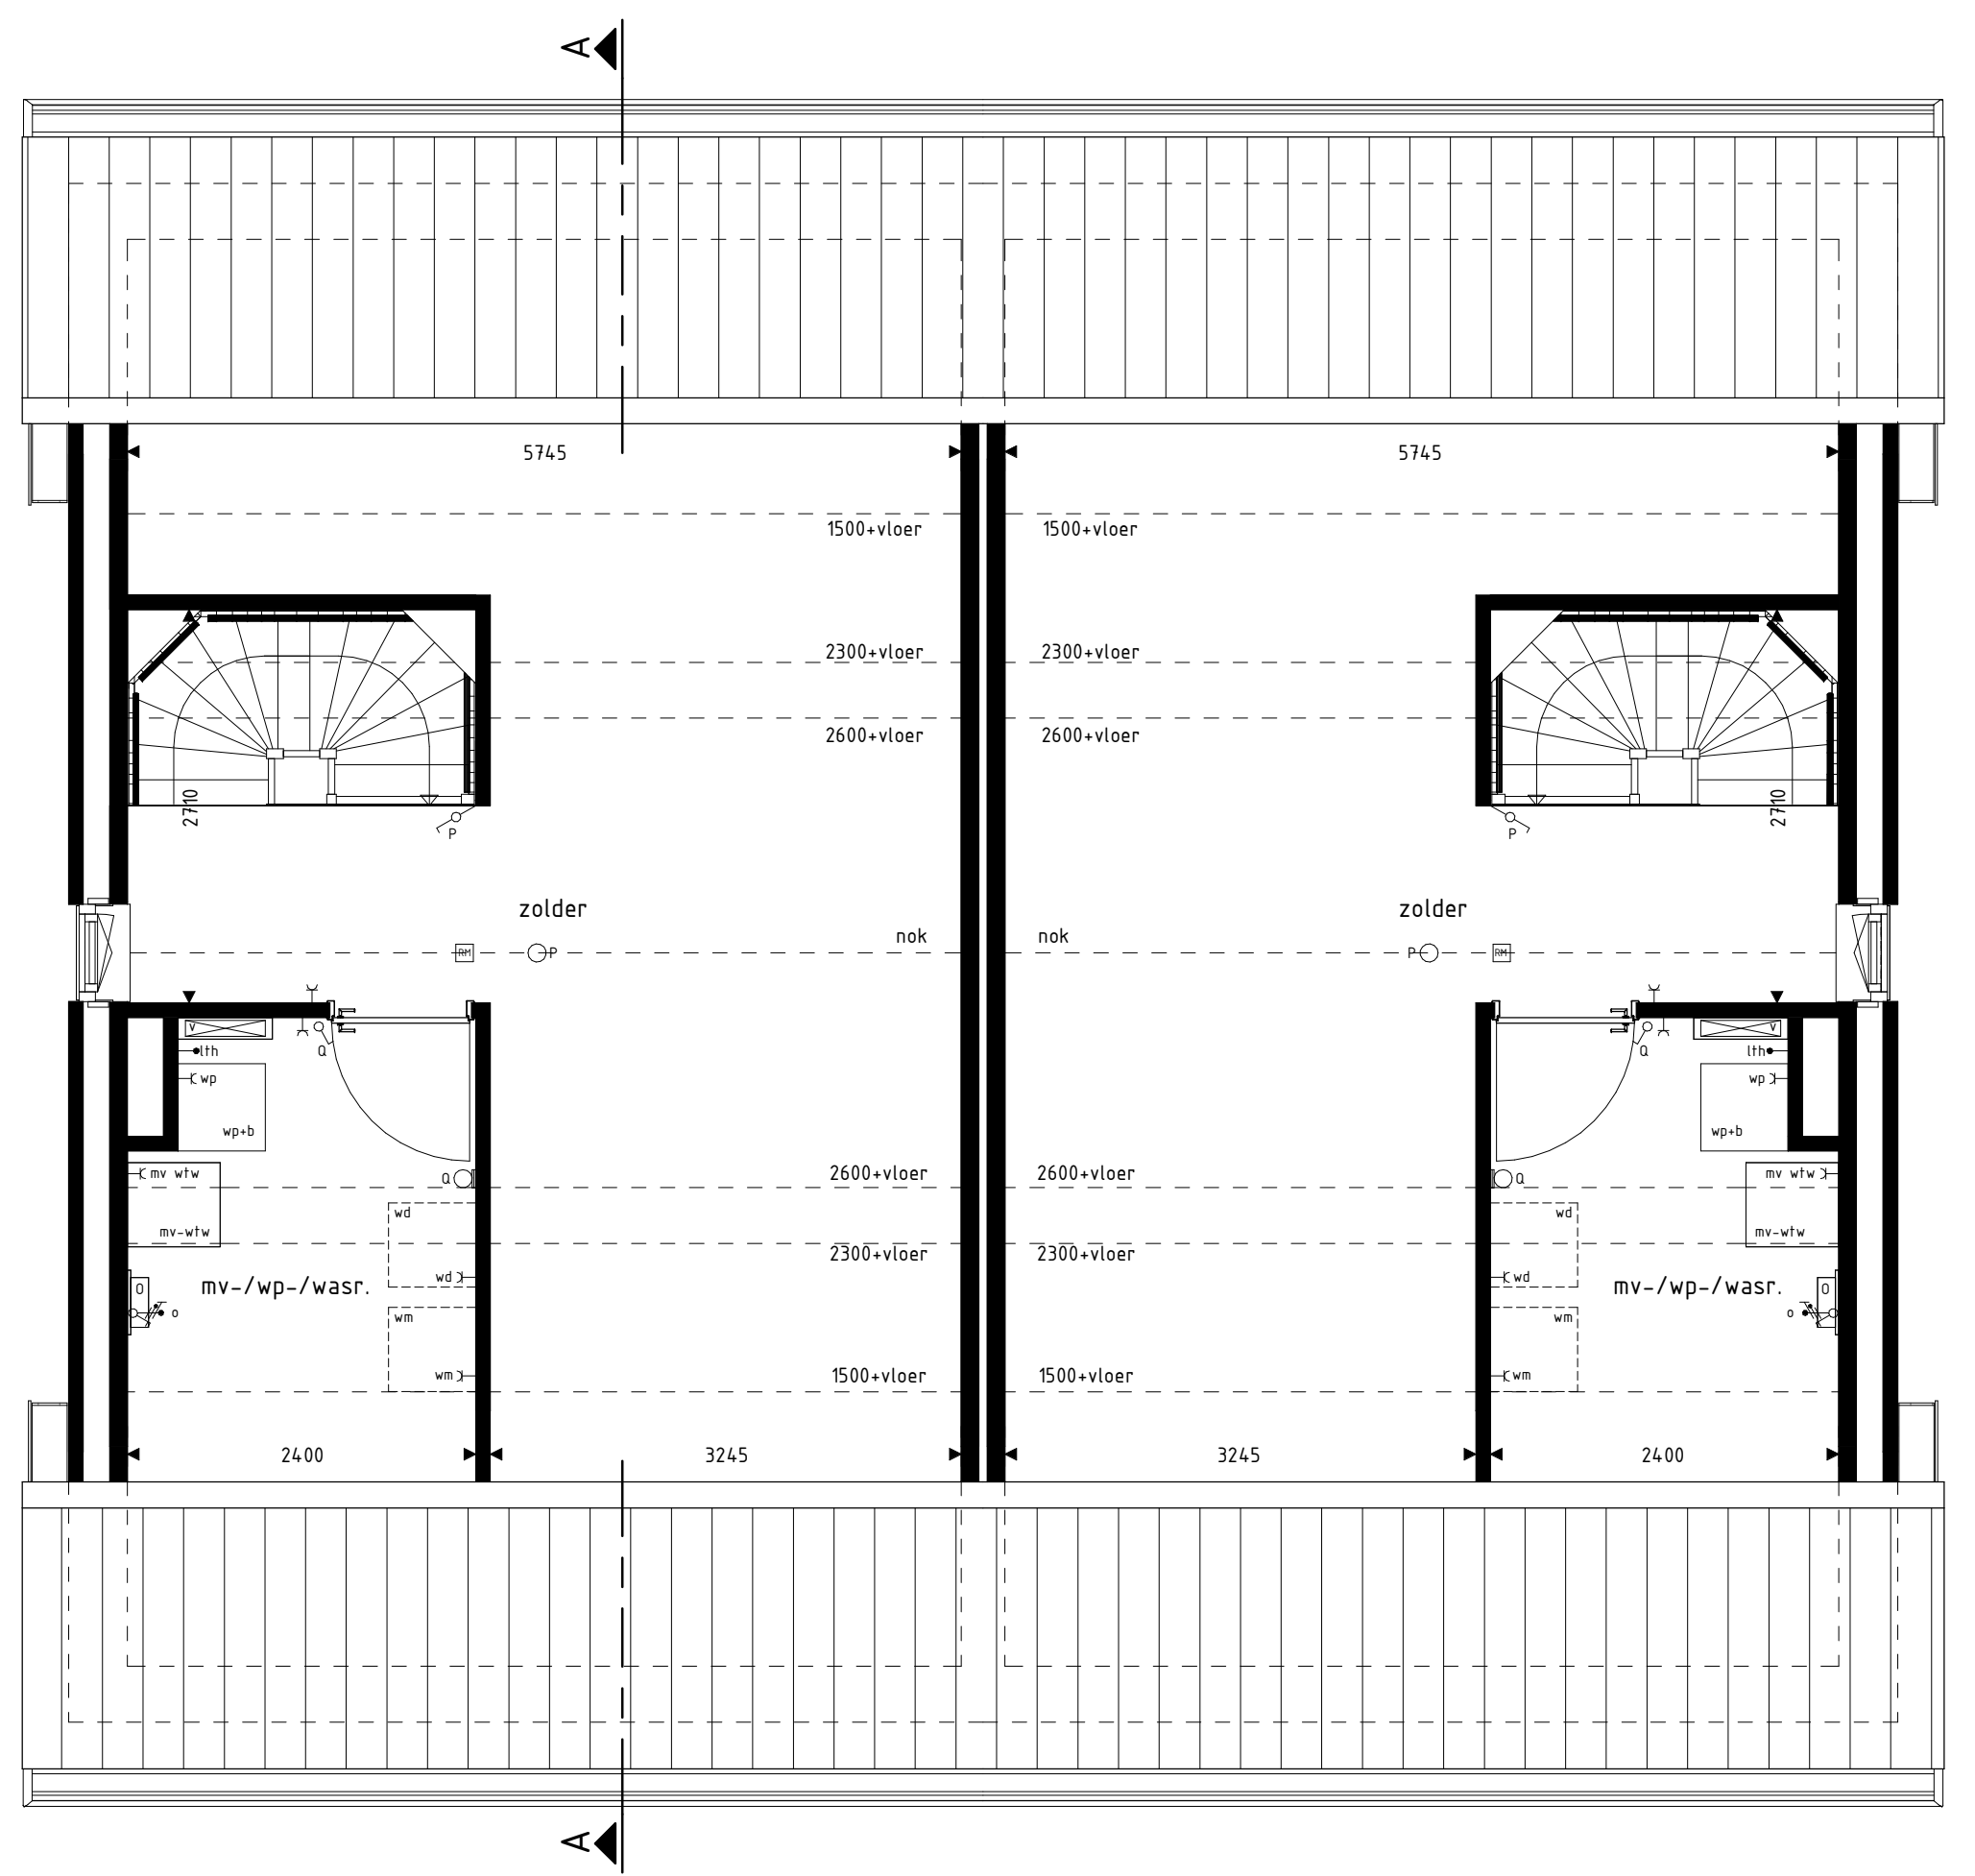

type W
bwnr get.: 630,632,634,636
2e VERDIEPING
1 : 50

type Wsp
bwnr get.: 631,633,635,637

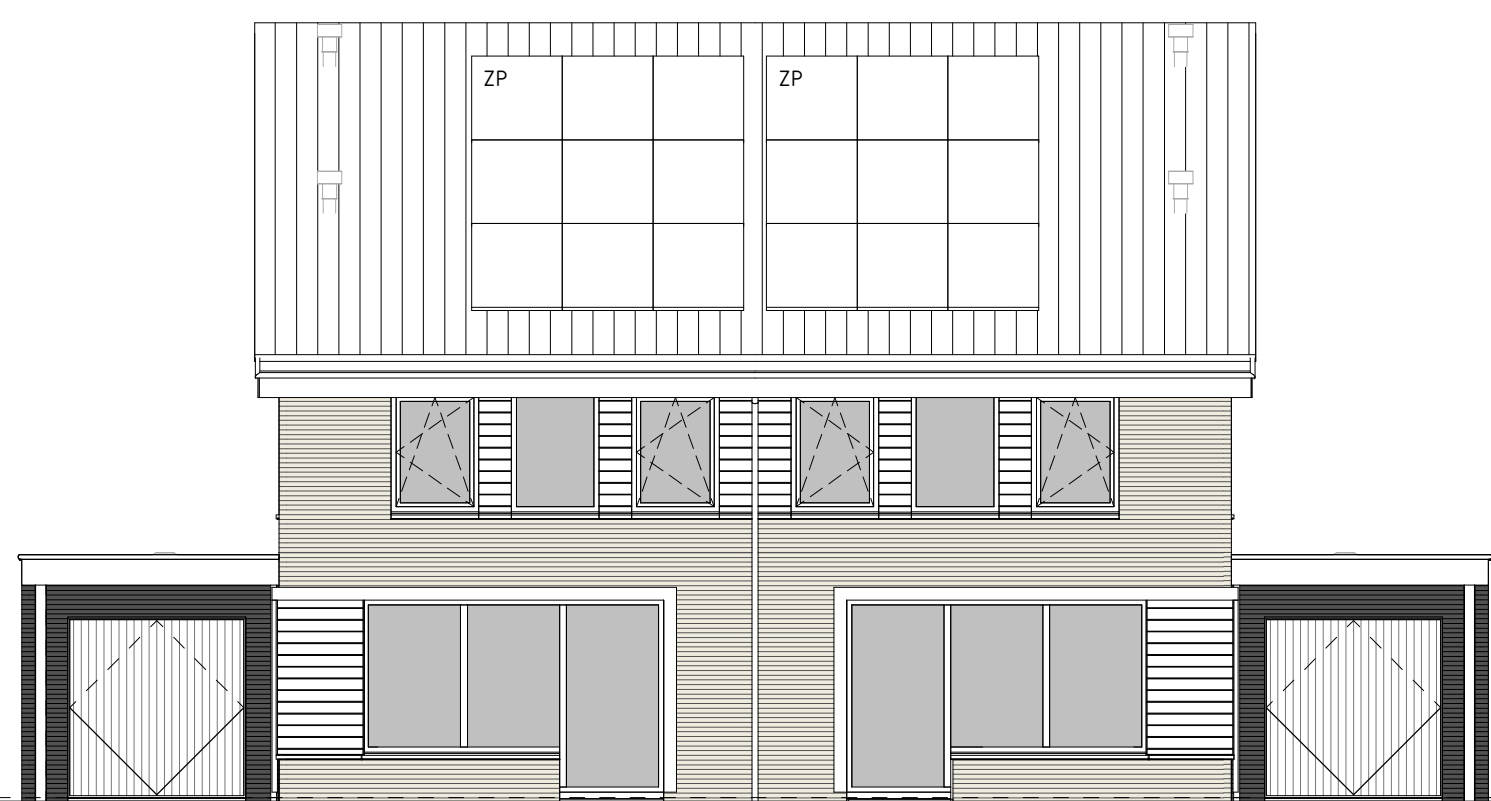

type W
bwnr get.: 630,632,634,636
VOORGEVEL
1 : 50

type Wsp
bwnr get.: 631,633,635,637



type Wsp
bwnr get.: 631,633,635,637
RECHTERGEVEL
1 : 50




type Wsp
bwnr get.: 631,633,635,637
ACHTERGEVEL
1 : 50

type W
bwnr get.: 630,632,634,636



type W
bwnr get.: 630,632,634,636
LINKERGEVEL
1 : 50

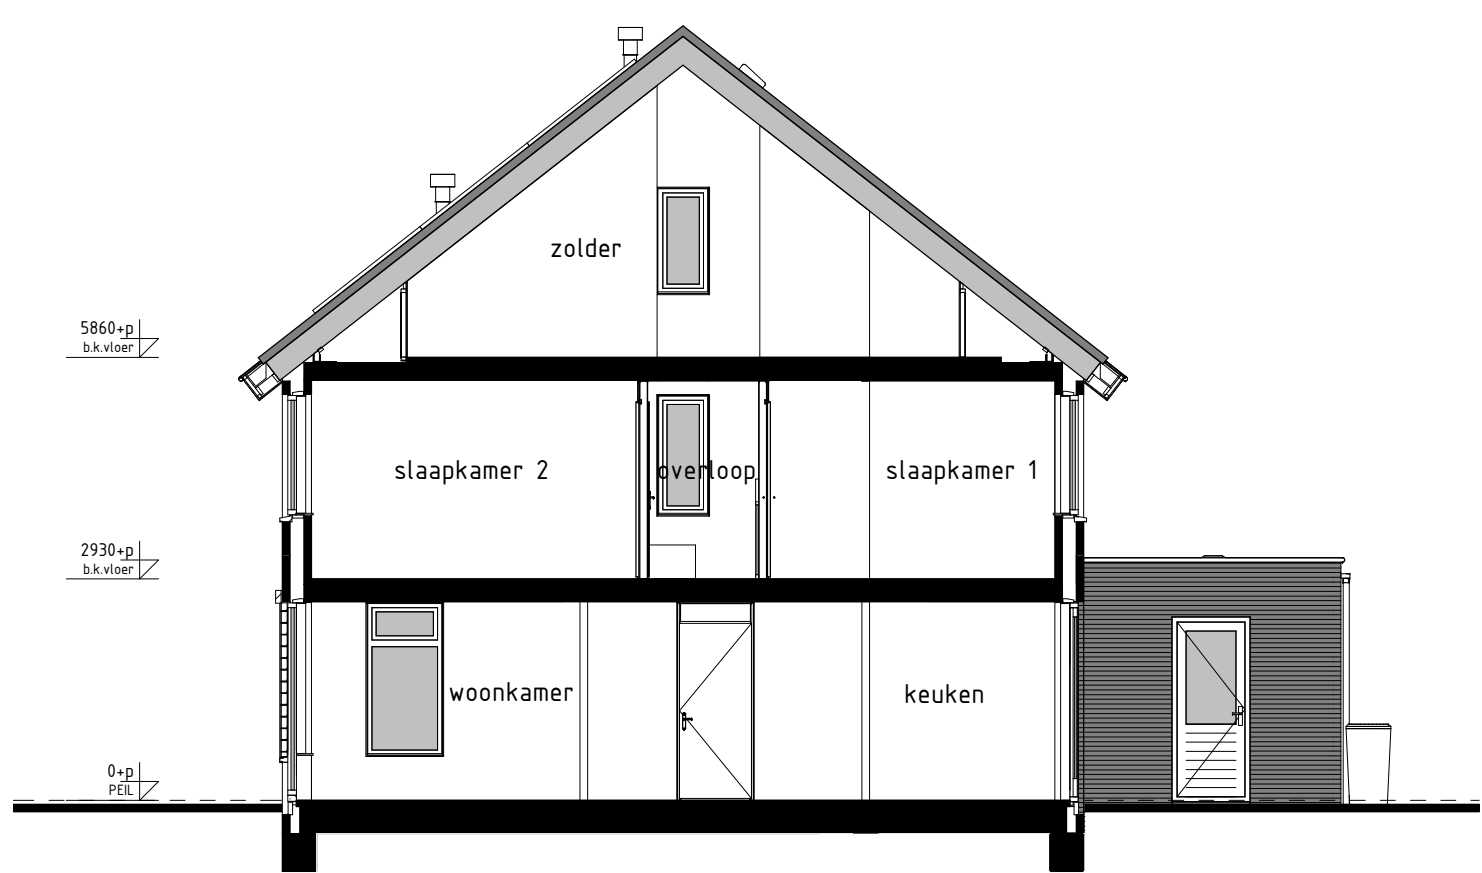

type B,Bsp
bwnr get.: 630,632,634,636
bwnr gesp.: 631,633,635,637
DOORSNEDE A-A
1 : 50

BOUWKUNDIG RENVOOI

- schakelaar enkel
- schakelaar dubbel
- wisselchakelaar
- regeling mech. ventilatie
- plafondlichtpunt
- plafondlichtpunt opbouw
- wandlichtpunt (met armatuur)
- wandlichtpunt (zonder armatuur)
- rookmelder
- rookmelder opbouw
- geaard wandcontactdoos enkel
- geaard wandcontactdoos dubbel opbouw
- geaard wandcontactdoos dubbel volledig inbouw
- schel
- deurbel
- aansluitpunt data/telefoon/televisie (loos)
- aansluitpunt kooktoestel (loos)
- aansluitpunt kooktoestel (vast)
- aansluitpunt boiler (loos)
- aansluitpunt thermostat
- aansluitpunt thermostat cv
- aansluitpunt elektrische radiator
- aansluitpunt omvormer f.v.v. zonnepanelen
- aansluitpunt warmtepomp
- aansluitpunt wasmachine
- aansluitpunt wasdroger
- aansluitpunt gebalanceerde ventilatie-unit
- aansluitpunt keukenmeubel - lichtpunt
- radiator
- vloerverwarming cv installatie
- opstelplaats wasmachine
- opstelplaats wasdroger
- opstelplaats kookkast
- opstelplaats gebalanceerde ventilatie-unit
- opstelplaats warmtepomp - boiler
- opstelplaats warmtepomp
- opstelplaats boiler
- pasluis optoneel extra boiler
- opstelplaats omvormer f.v.v. zonnepanelen
- zonnepanelen (positie indicatie)
- buitenkraan met schroefput
- buitenkraan
- schroefput
- regenton

De voor uw woning van toepassing zijnde symbolen zijn opgenomen in de plattegronden.

Gevelaanzichten, plattegronden & doorsneden

woningtype:
W



PROJECT : Bostel 44 woningen

BOUWNRS : 630 t/m 637

SCHAAL : zie tekening

DATUM : 1 mei 2023

TEKENINGNR : VK-03



Bouwbedrijf van Peer bv
Bosveldstraat 47
5347 RG Oss
Telefoon: 0412-624252
info@bouwbedrijfvanpeer.nl
www.bouwbedrijfvanpeer.nl