




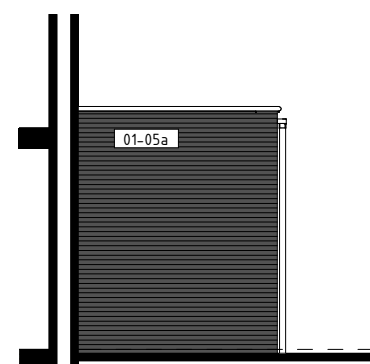


VOORGEVEL
1 : 100

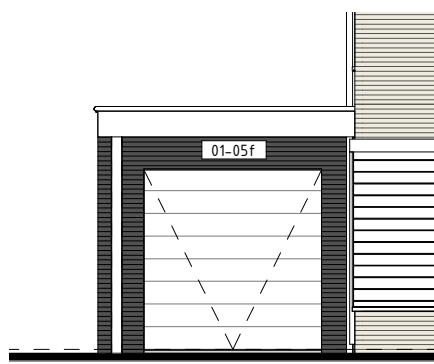


ZIJGEVEL
1 : 100

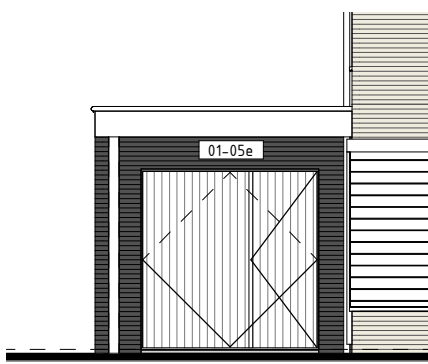







ACHTERGEVEL
1 : 100

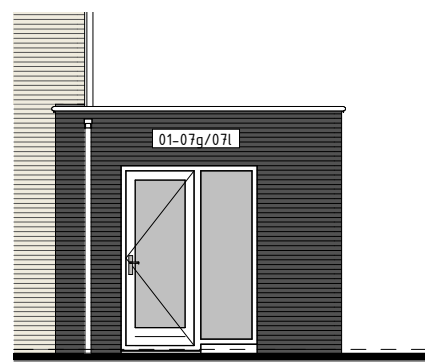

ACHTERGEVEL
1 : 100

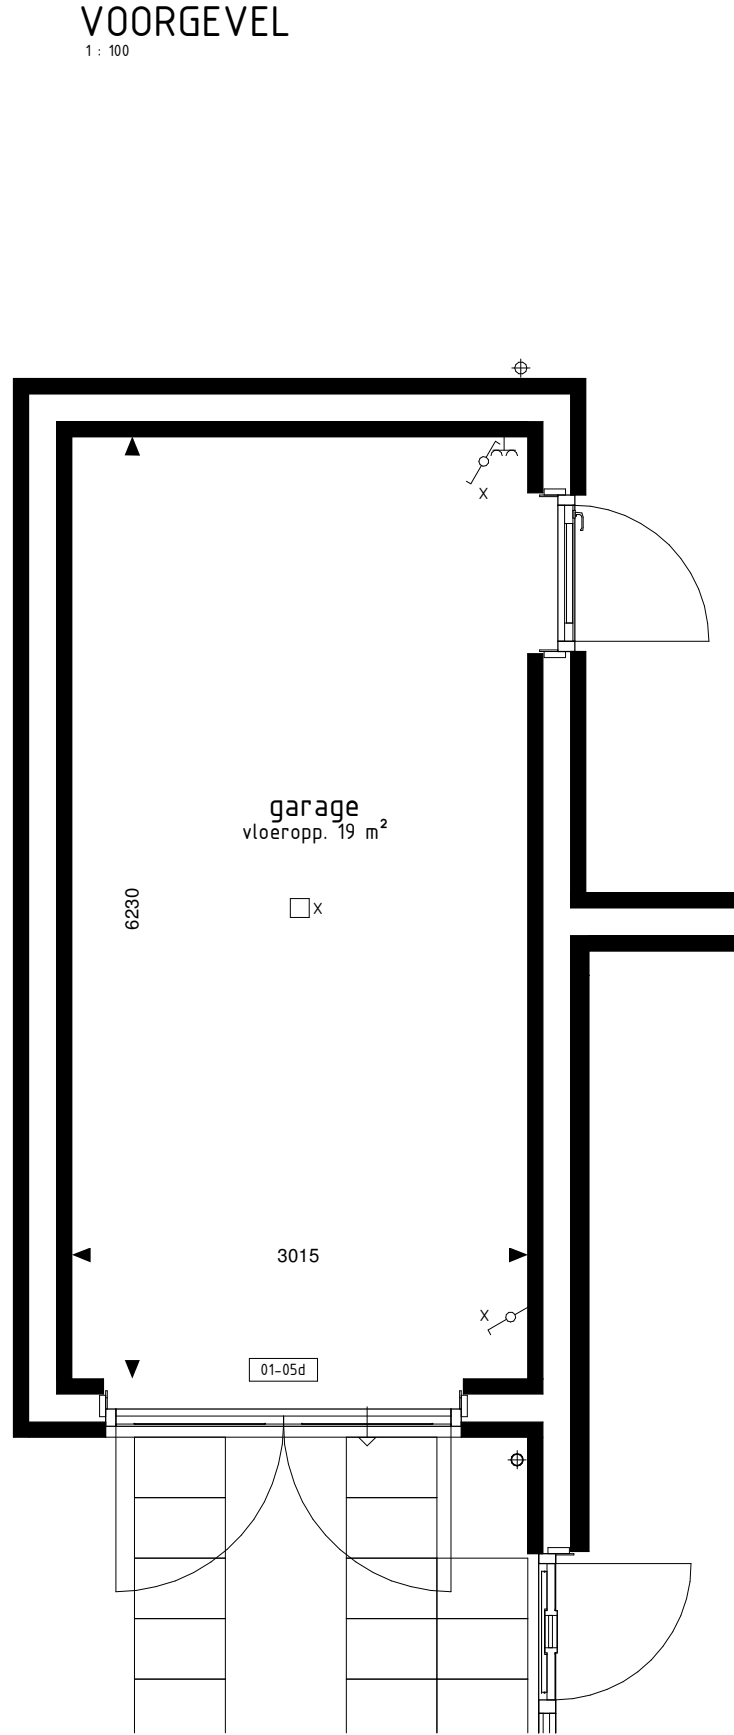

BEGANE GROND
1 : 50

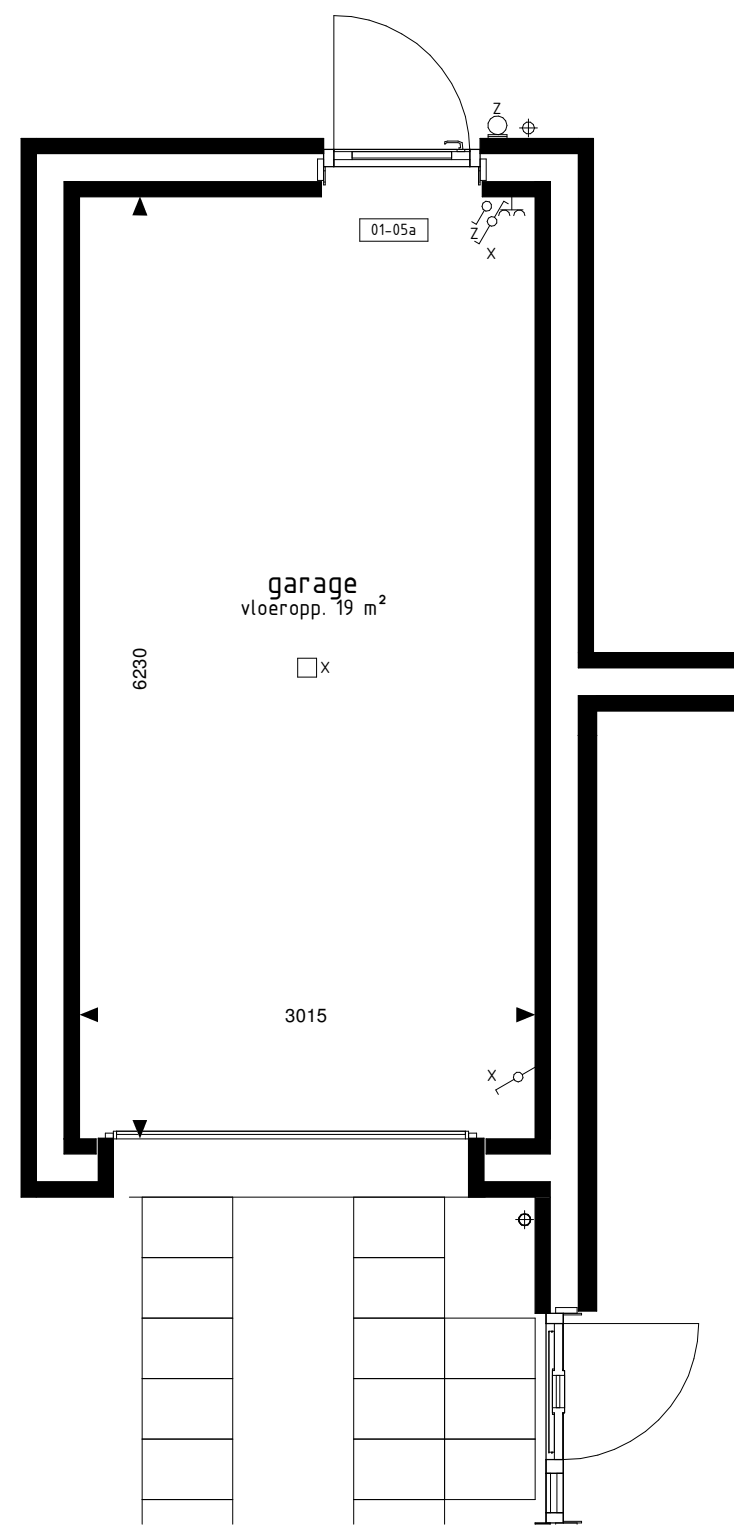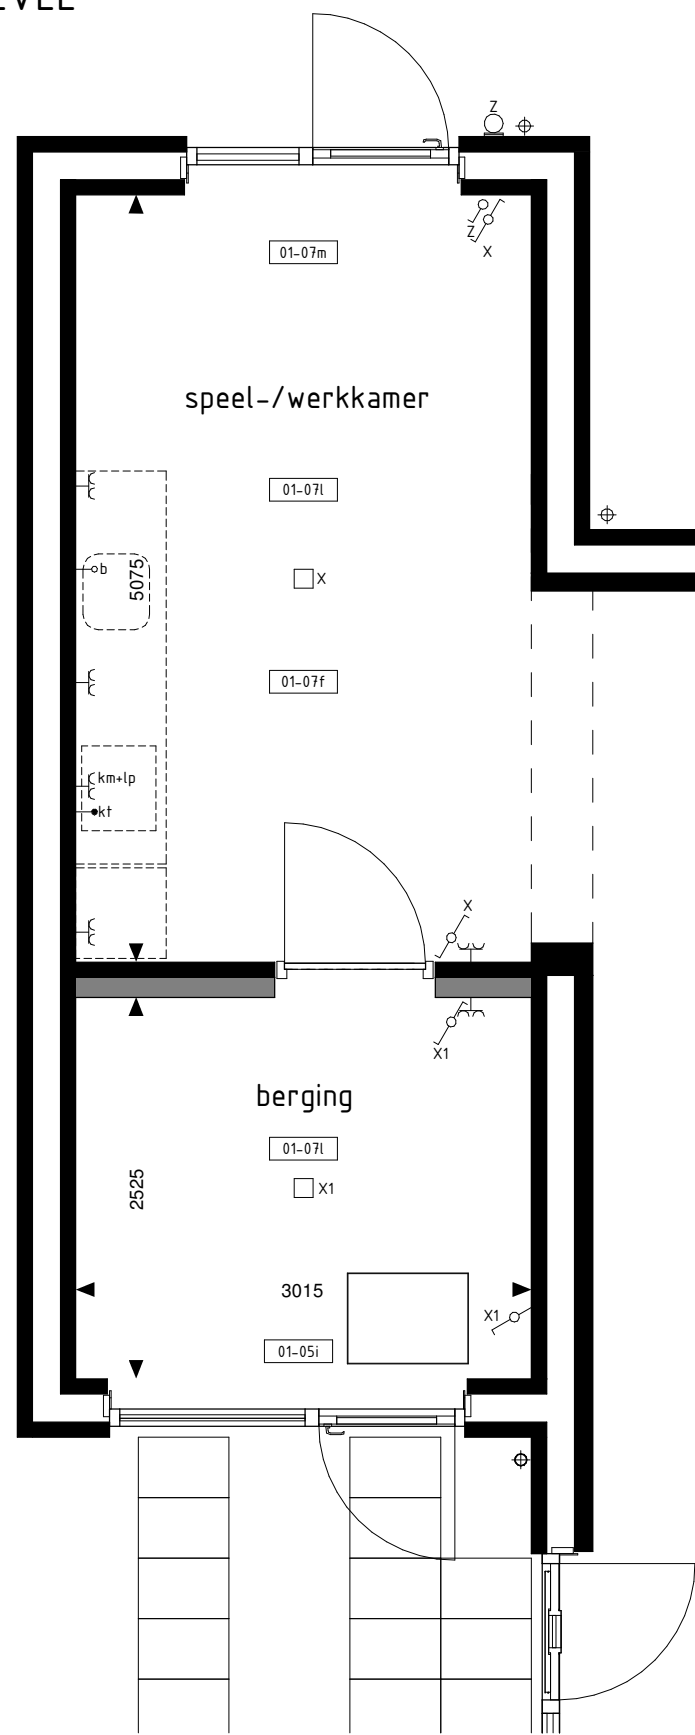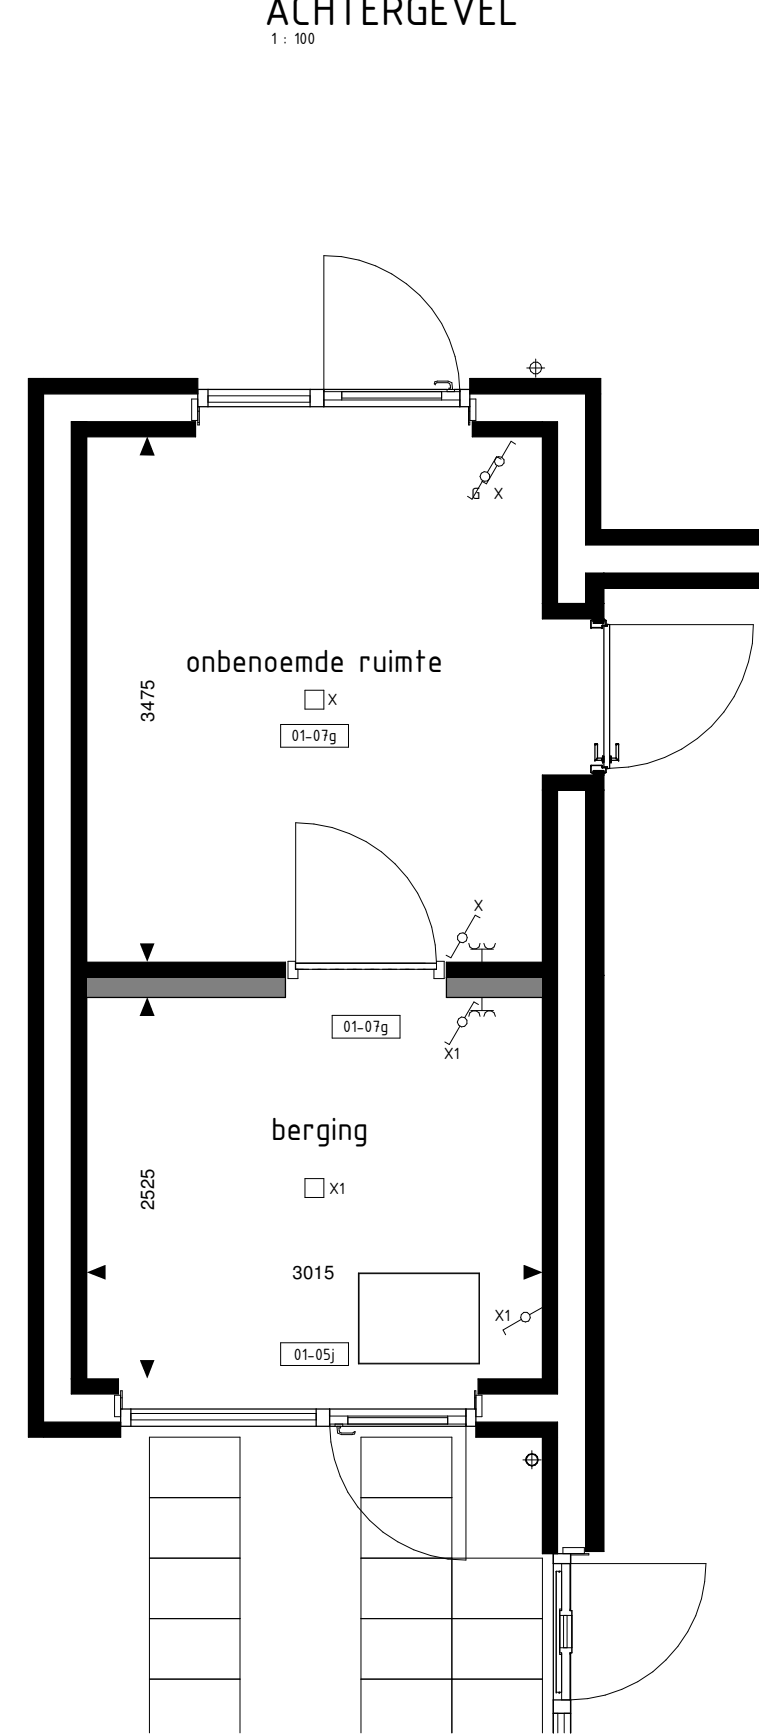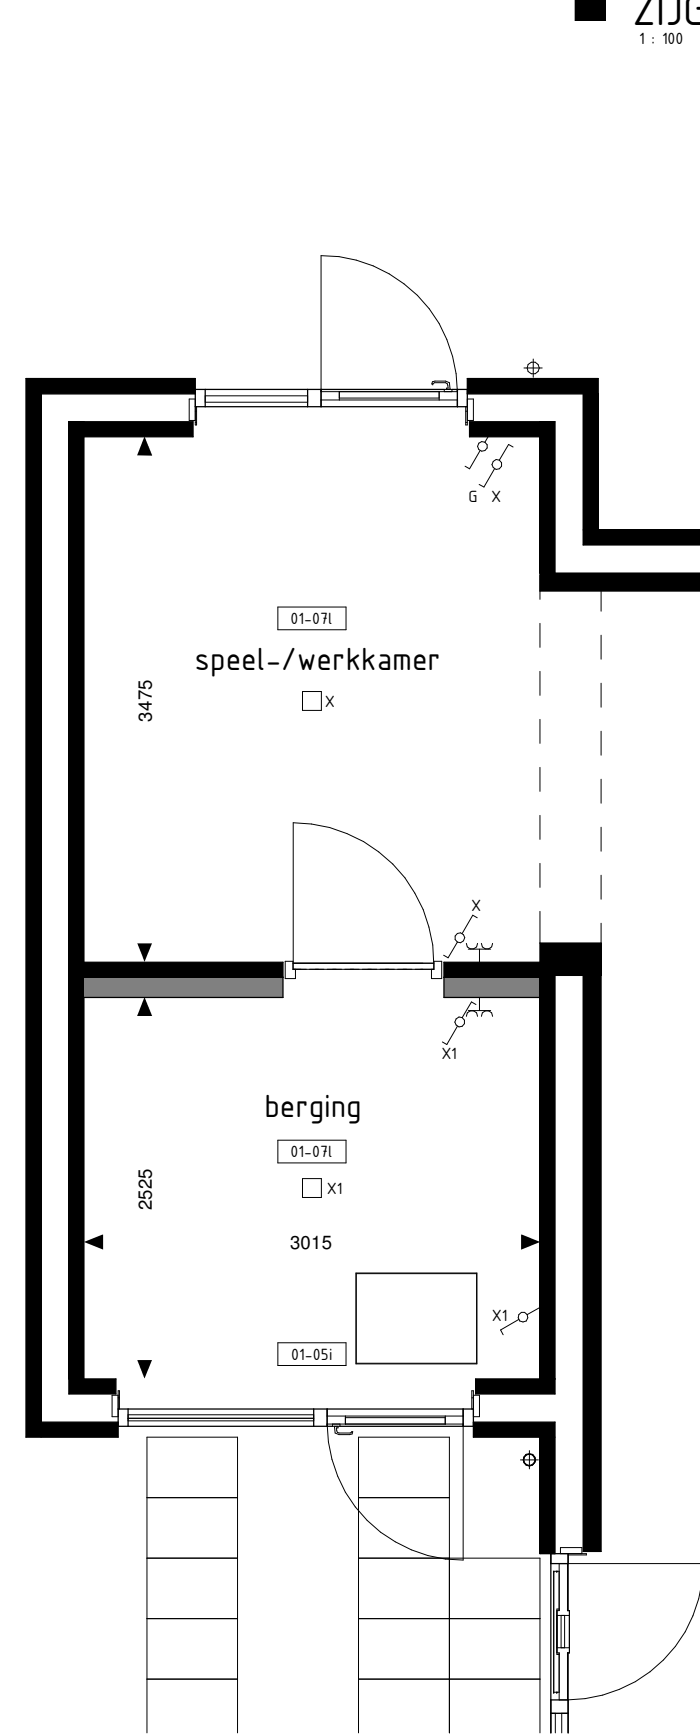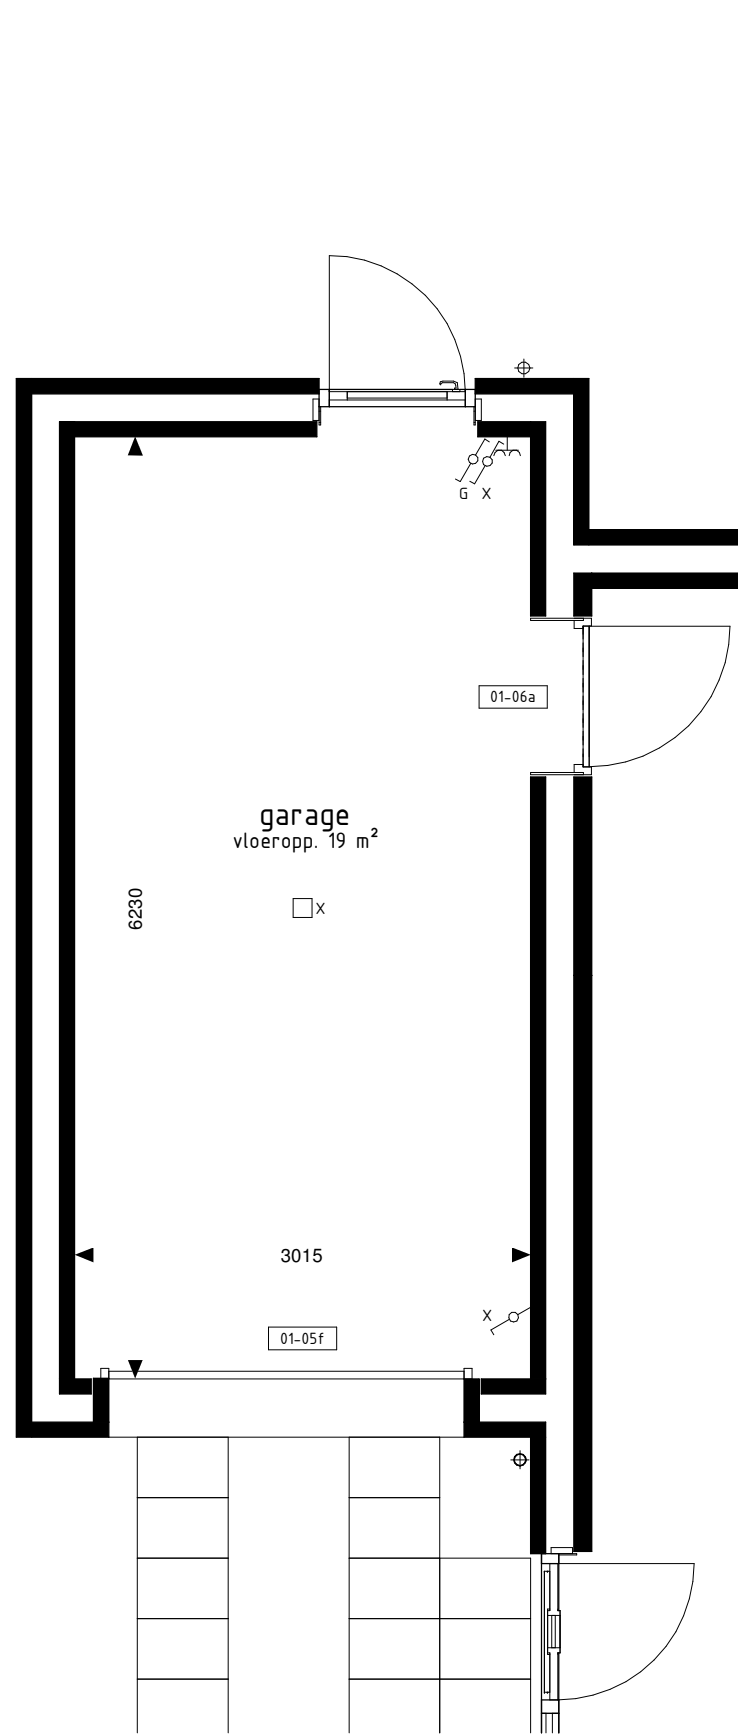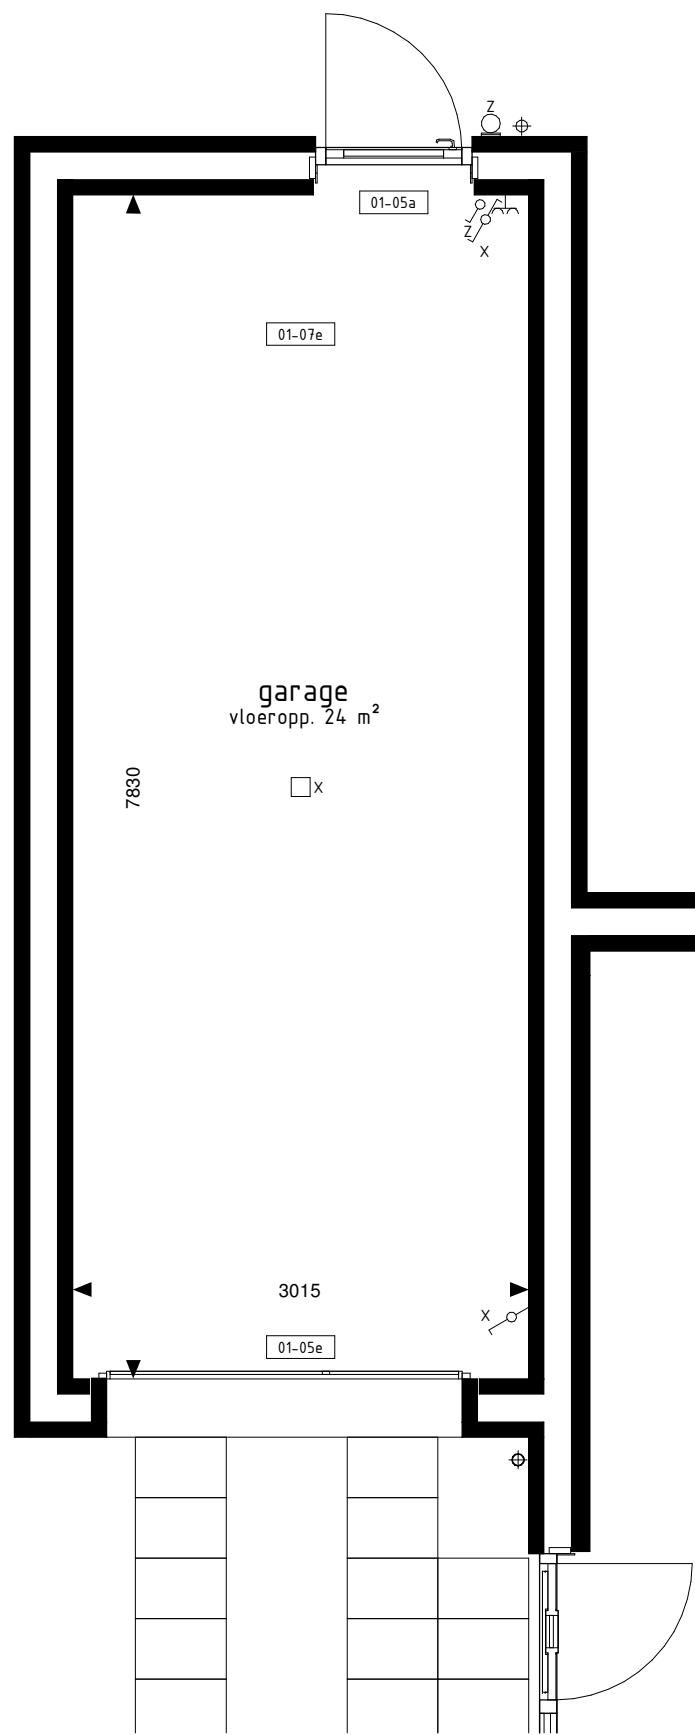

BEGANE GROND
1 : 50

RENVOOI OPTIES - Garage

- 01-05a Deurkozijn garage zijgevel verplaatsen naar achtergevel.
01-05d Dubbele deuren i.p.v. kanteldeur (vrije doorgang breedte ca. 2150mm).
01-05e Kanteldeur met loopdeur i.p.v. kanteldeur (loopdeur gesitueerd aan woningzijde).
01-05f Sectionaldeur i.p.v. kanteldeur.
01-05i Pui met enkele deur i.p.v. kanteldeur (loopdeur gesitueerd aan woningzijde).
01-05j Pui met enkele deur i.p.v. kanteldeur (loopdeur gesitueerd aan woningzijde).
01-06a Deurkozijn tussen garage en woning.
01-07e Verlengen garage met 1600mm.
01-07f Keuken verplaatsen naar speel-/werkkamer.
01-07g Garage opsplitsen in middels loopdeur bereikbare onbenoemde ruimte, voorzien van aangepast geveelkozijn en berging (alleen mogelijk i.c.m. optie 01-02 + 01-05d of 01-05j).
01-07i Garage opsplitsen in speel-/werkkamer, voorzien van aangepast geveelkozijn en berging (alleen mogelijk i.c.m. optie 01-02 + 01-05d of 01-05j of 01-05j).
01-07m Verlengen speel-/werkkamer of onbenoemde ruimte met 1600mm.

De op deze tekening getoonde woning, inclusief opties, kan een gespiegelde versie van uw woning betreffen.

Alle opties worden getoond a.d.h.v. de gevels en plattegronden van bwnr. 630. De opties zijn echter ook van toepassing voor de overige bouwnummers met eventuele afwijkende gevel en/of plattegronden.

BOUWKUNDIG RENVOOI

- schakelaar enkel
schakelaar dubbel
wisselschakelaar
regeling mech. ventilatie
plafondlichtpunt
plafondlichtpunt opbouw
wandlichtpunt (met armatuur)
wandlichtpunt (zonder armatuur)
rookmelder
rookmelder opbouw
geaard wandcontactdoos enkel
geaard wandcontactdoos dubbel opbouw
geaard wandcontactdoos dubbel volledig inbouw
schel
deurbel
aansluitpunt data/telefoon/televisie (loos)
aansluitpunt kooktoestel (loos)
aansluitpunt kooktoestel
aansluitpunt boiler (loos)
aansluitpunt thermostaat
aansluitpunt thermostaat cv
aansluitpunt elektrische radiator
aansluitpunt omvormer t.b.v. zonnepanelen
aansluitpunt warmtepomp
aansluitpunt wasmachine
aansluitpunt wasdroger
aansluitpunt gebalanceerde ventilatie-eenheid
aansluitpunt keukenmeubel + lichtpunt
radiator
vloerverdeler cv installatie
opstelplaats wasmachine
opstelplaats wasdroger
opstelplaats koelkast
opstelplaats gebalanceerde ventilatie-eenheid
opstelplaats warmtepomp + boiler
opstelplaats warmtepomp
opstelplaats boiler
opstelplaats boiler
positie optioneel extra boiler
opstelplaats omvormer t.b.v. zonnepanelen
zonnepanelen (positie indicatief)
buitenkraan met schroep
buitenkraan
schroep
regenton

De voor uw woning van toepassing zijnde symbolen zijn opgenomen in de plattegronden.

Opties: Garage.

woningtype:
V & W

Heem van
SELIS
Boxtel
fase 5



PROJECT : Bostel 44 woningen
BOUWNRS : 629 t/m 638
SCHAAL : zie tekening
DATUM : 1 mei 2023
TEKENINGNR : VK-06

B bouwbedrijf van peer bv
Bouwbedrijf van Peer b.v.
Ijsselstraat 47
5347 KG Oss
Telefoon: 0412-624252
info@bouwbedrijfvanpeer.nl
www.bouwbedrijfvanpeer.nl