




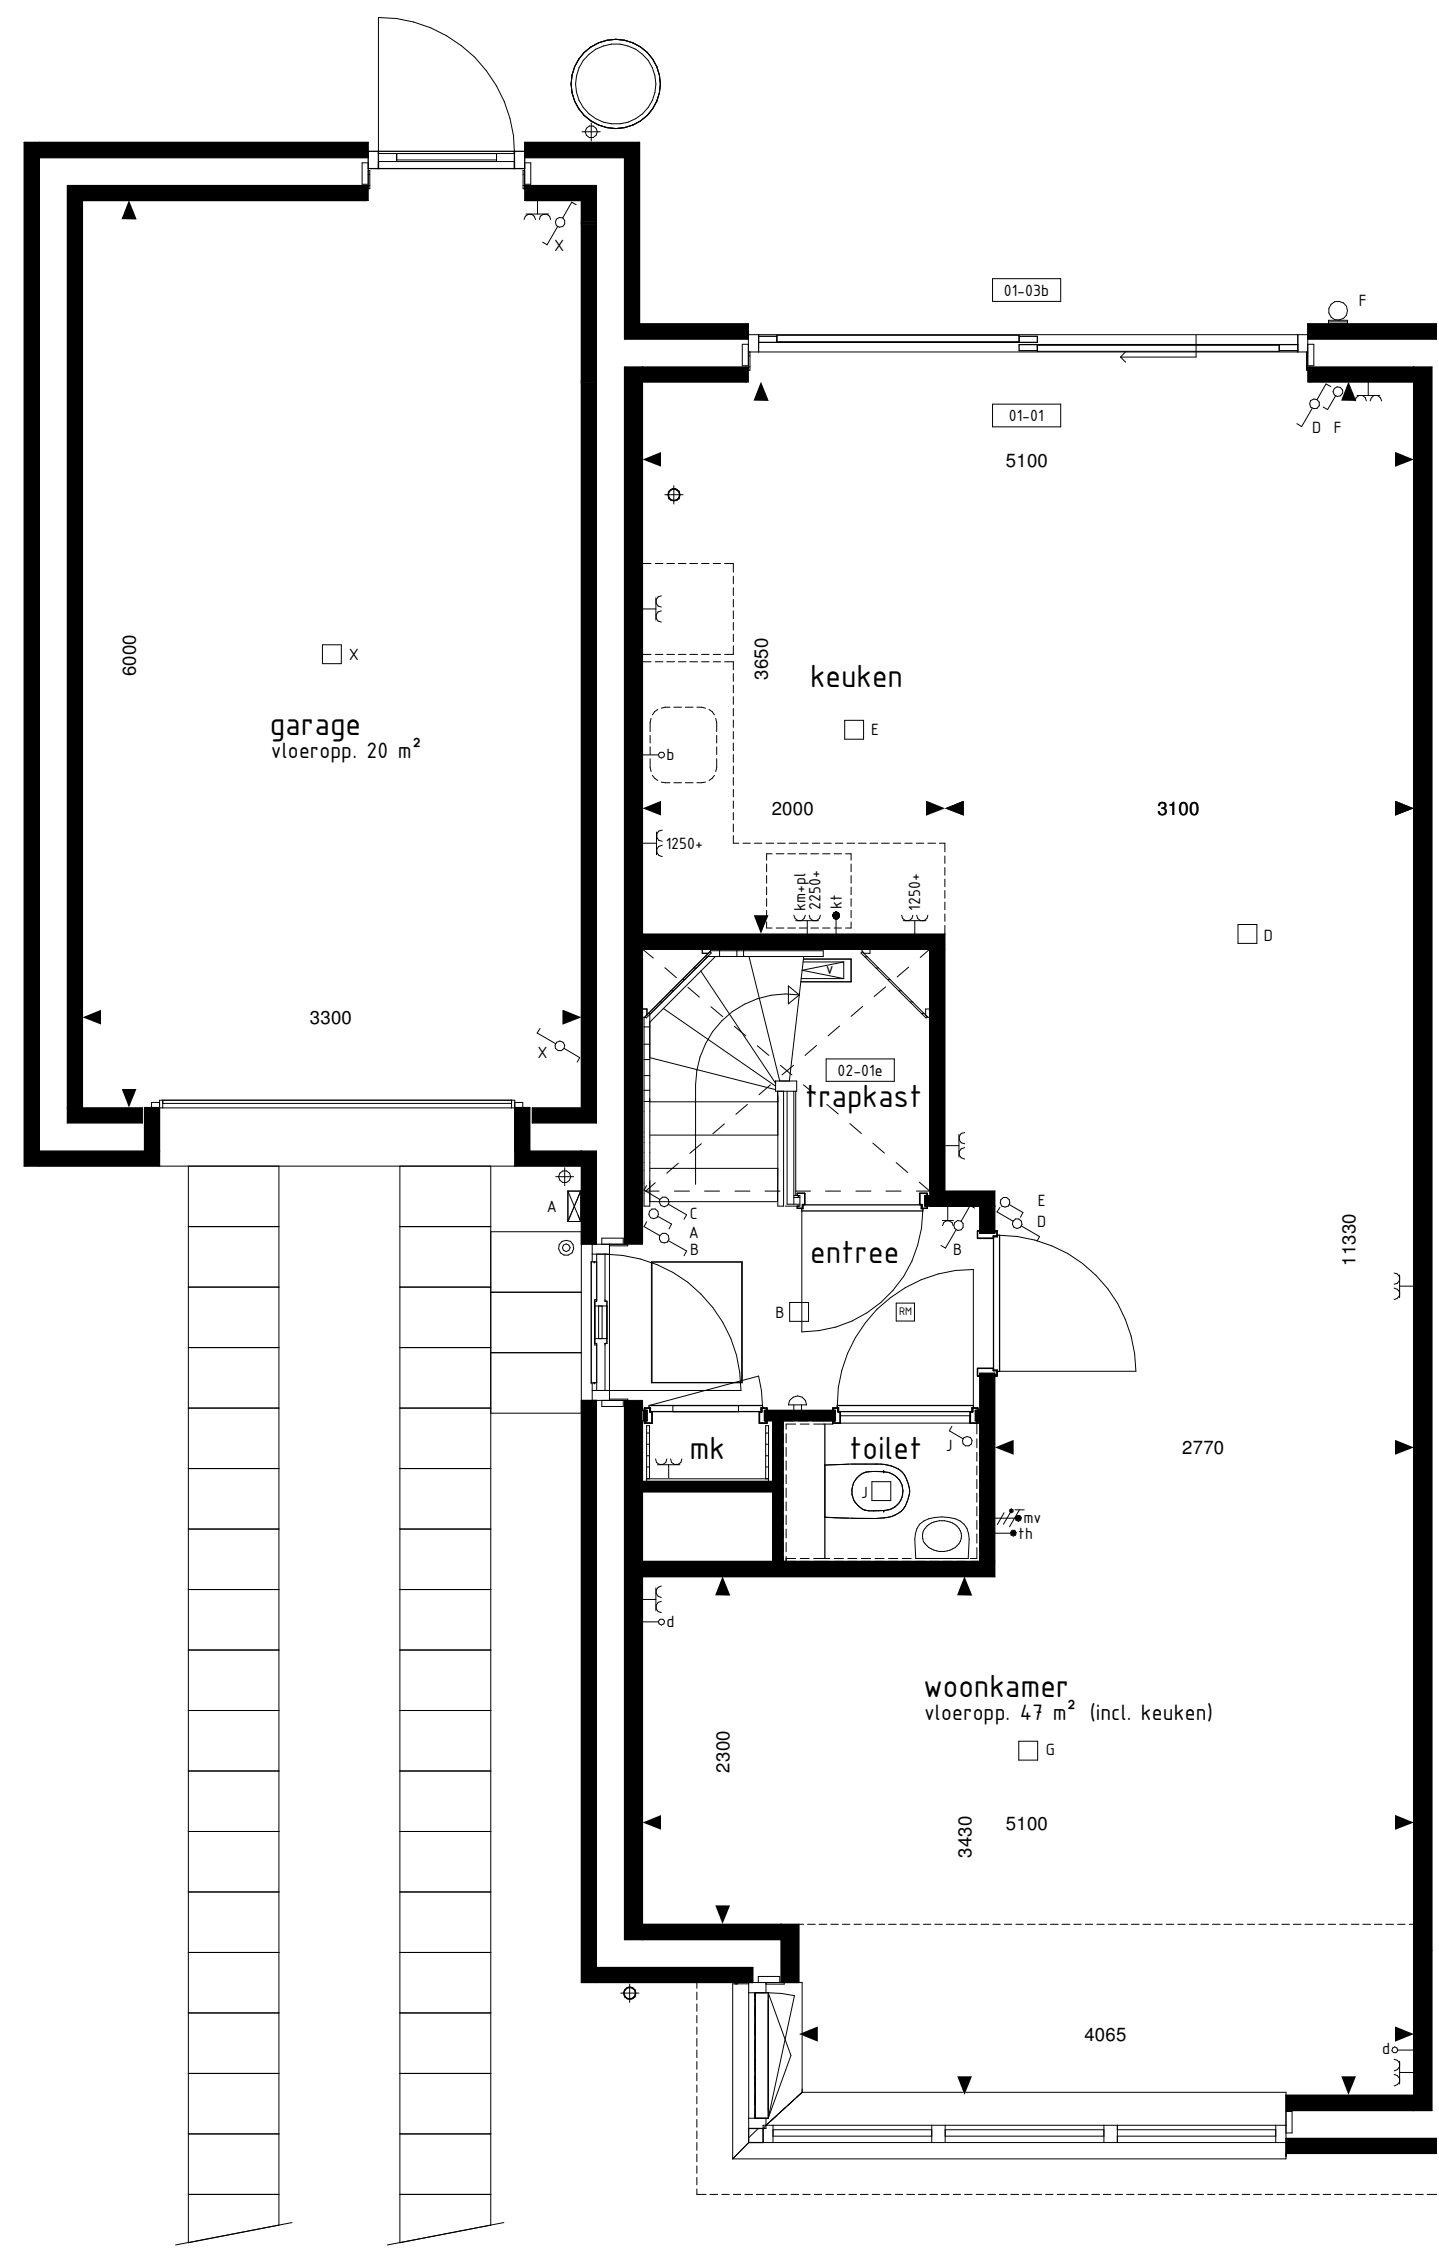


BEGANE GROND
1:50

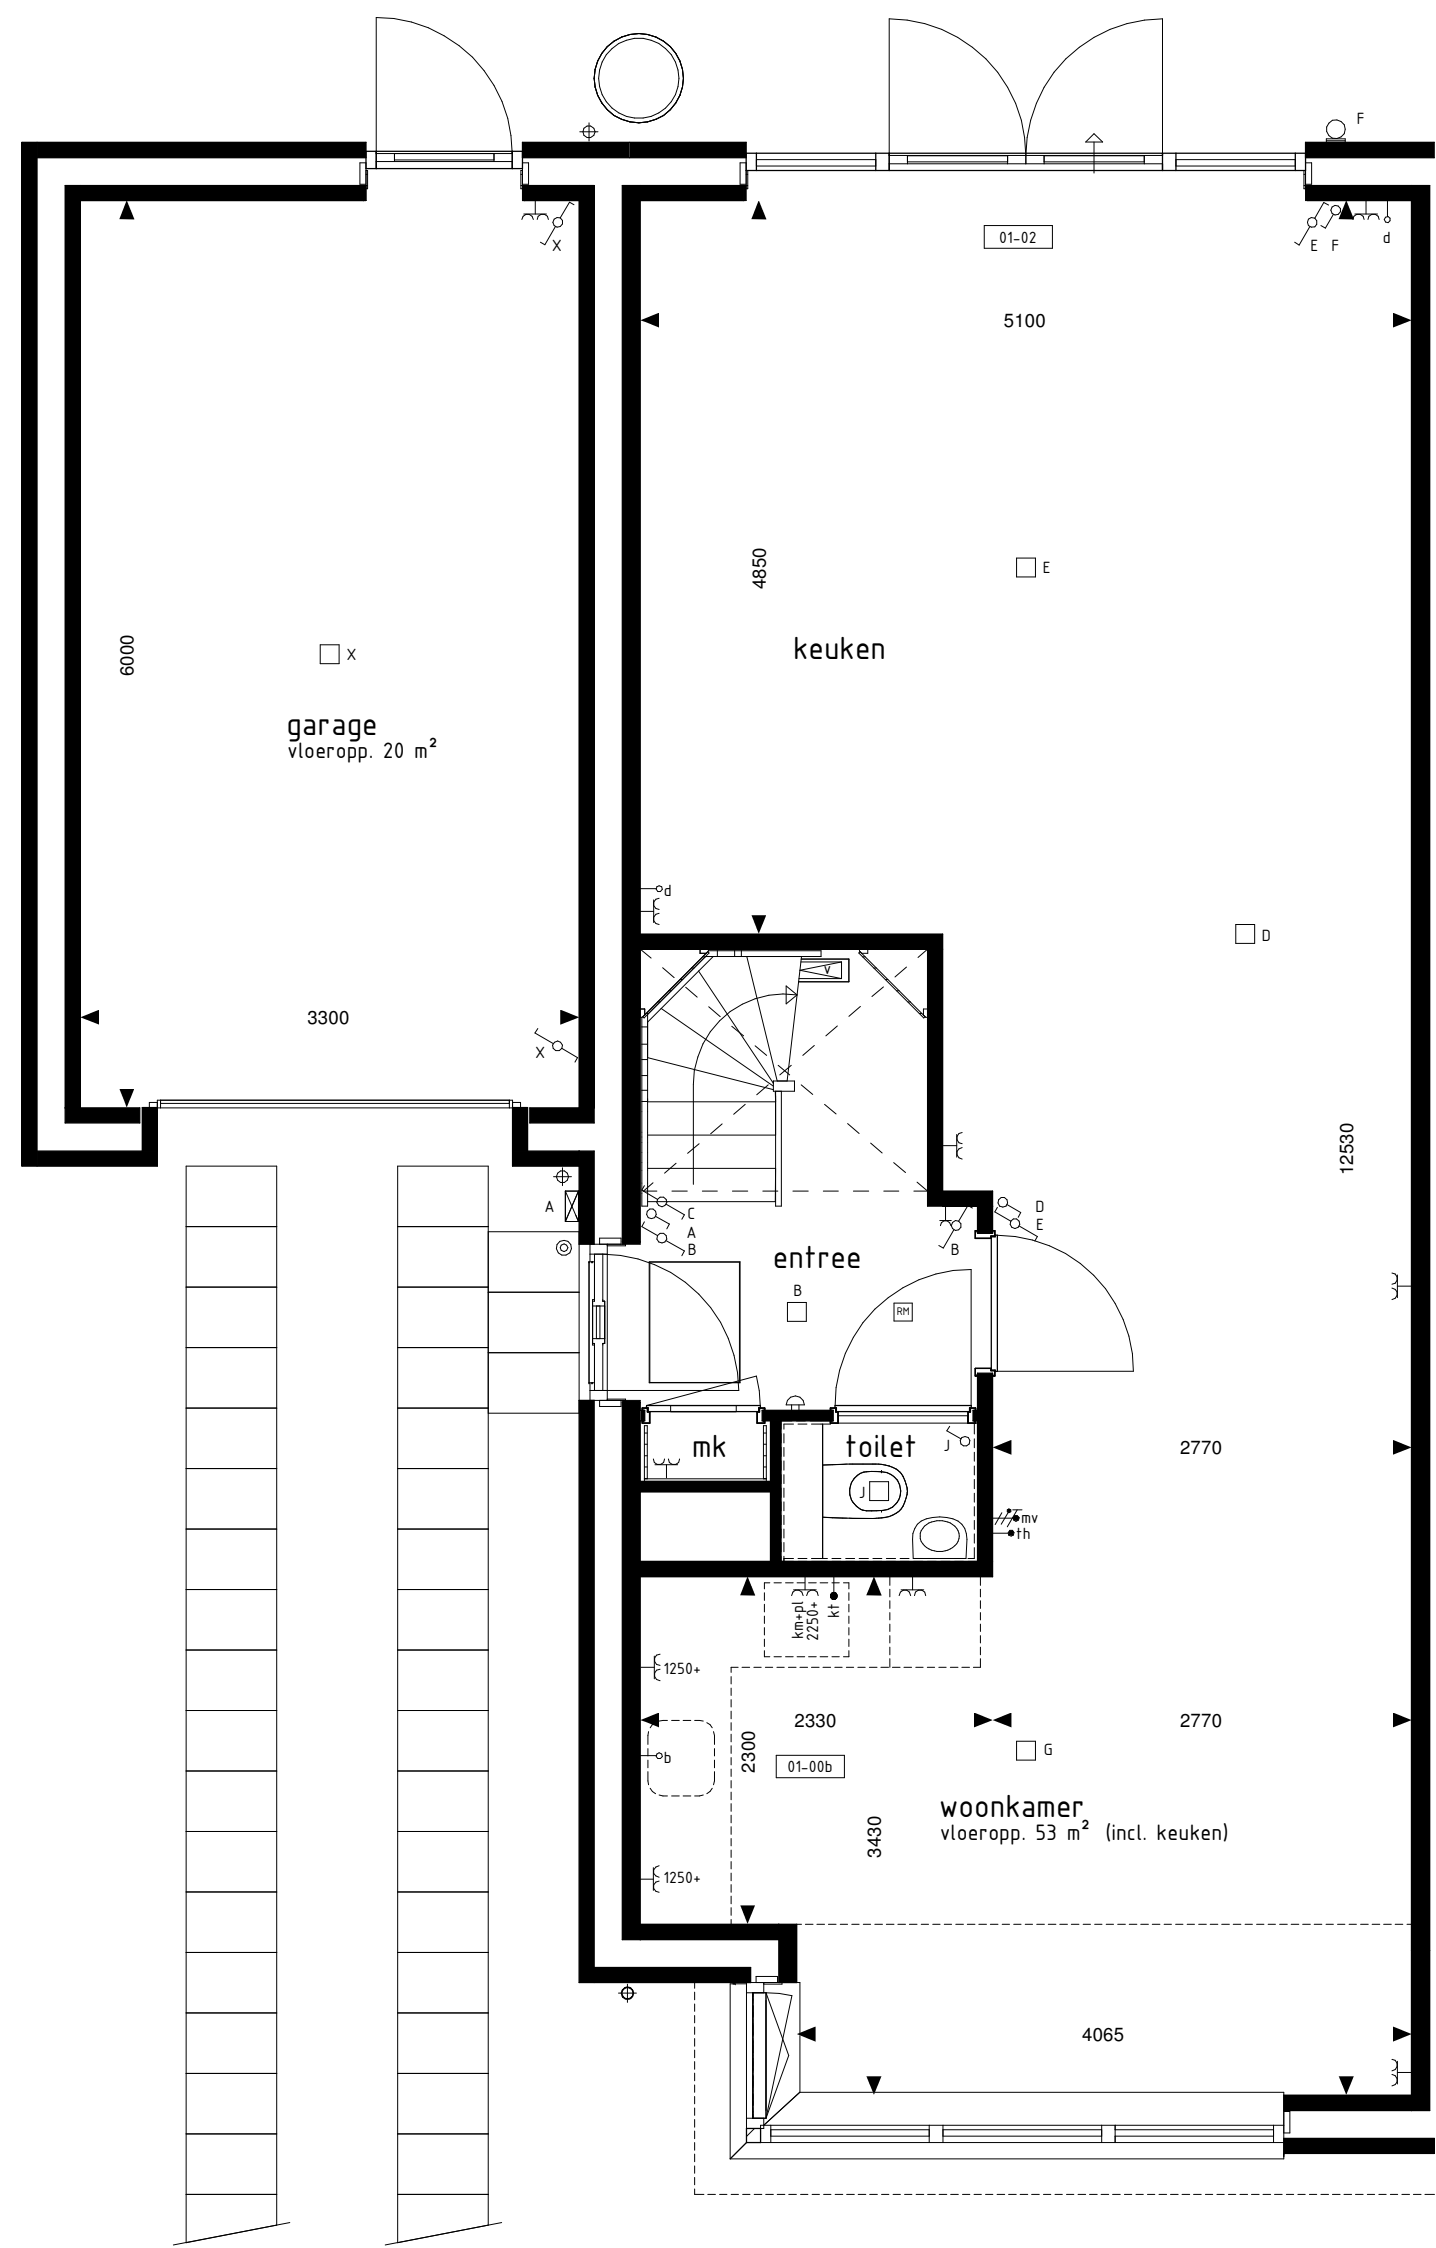

BEGANE GROND
1:50

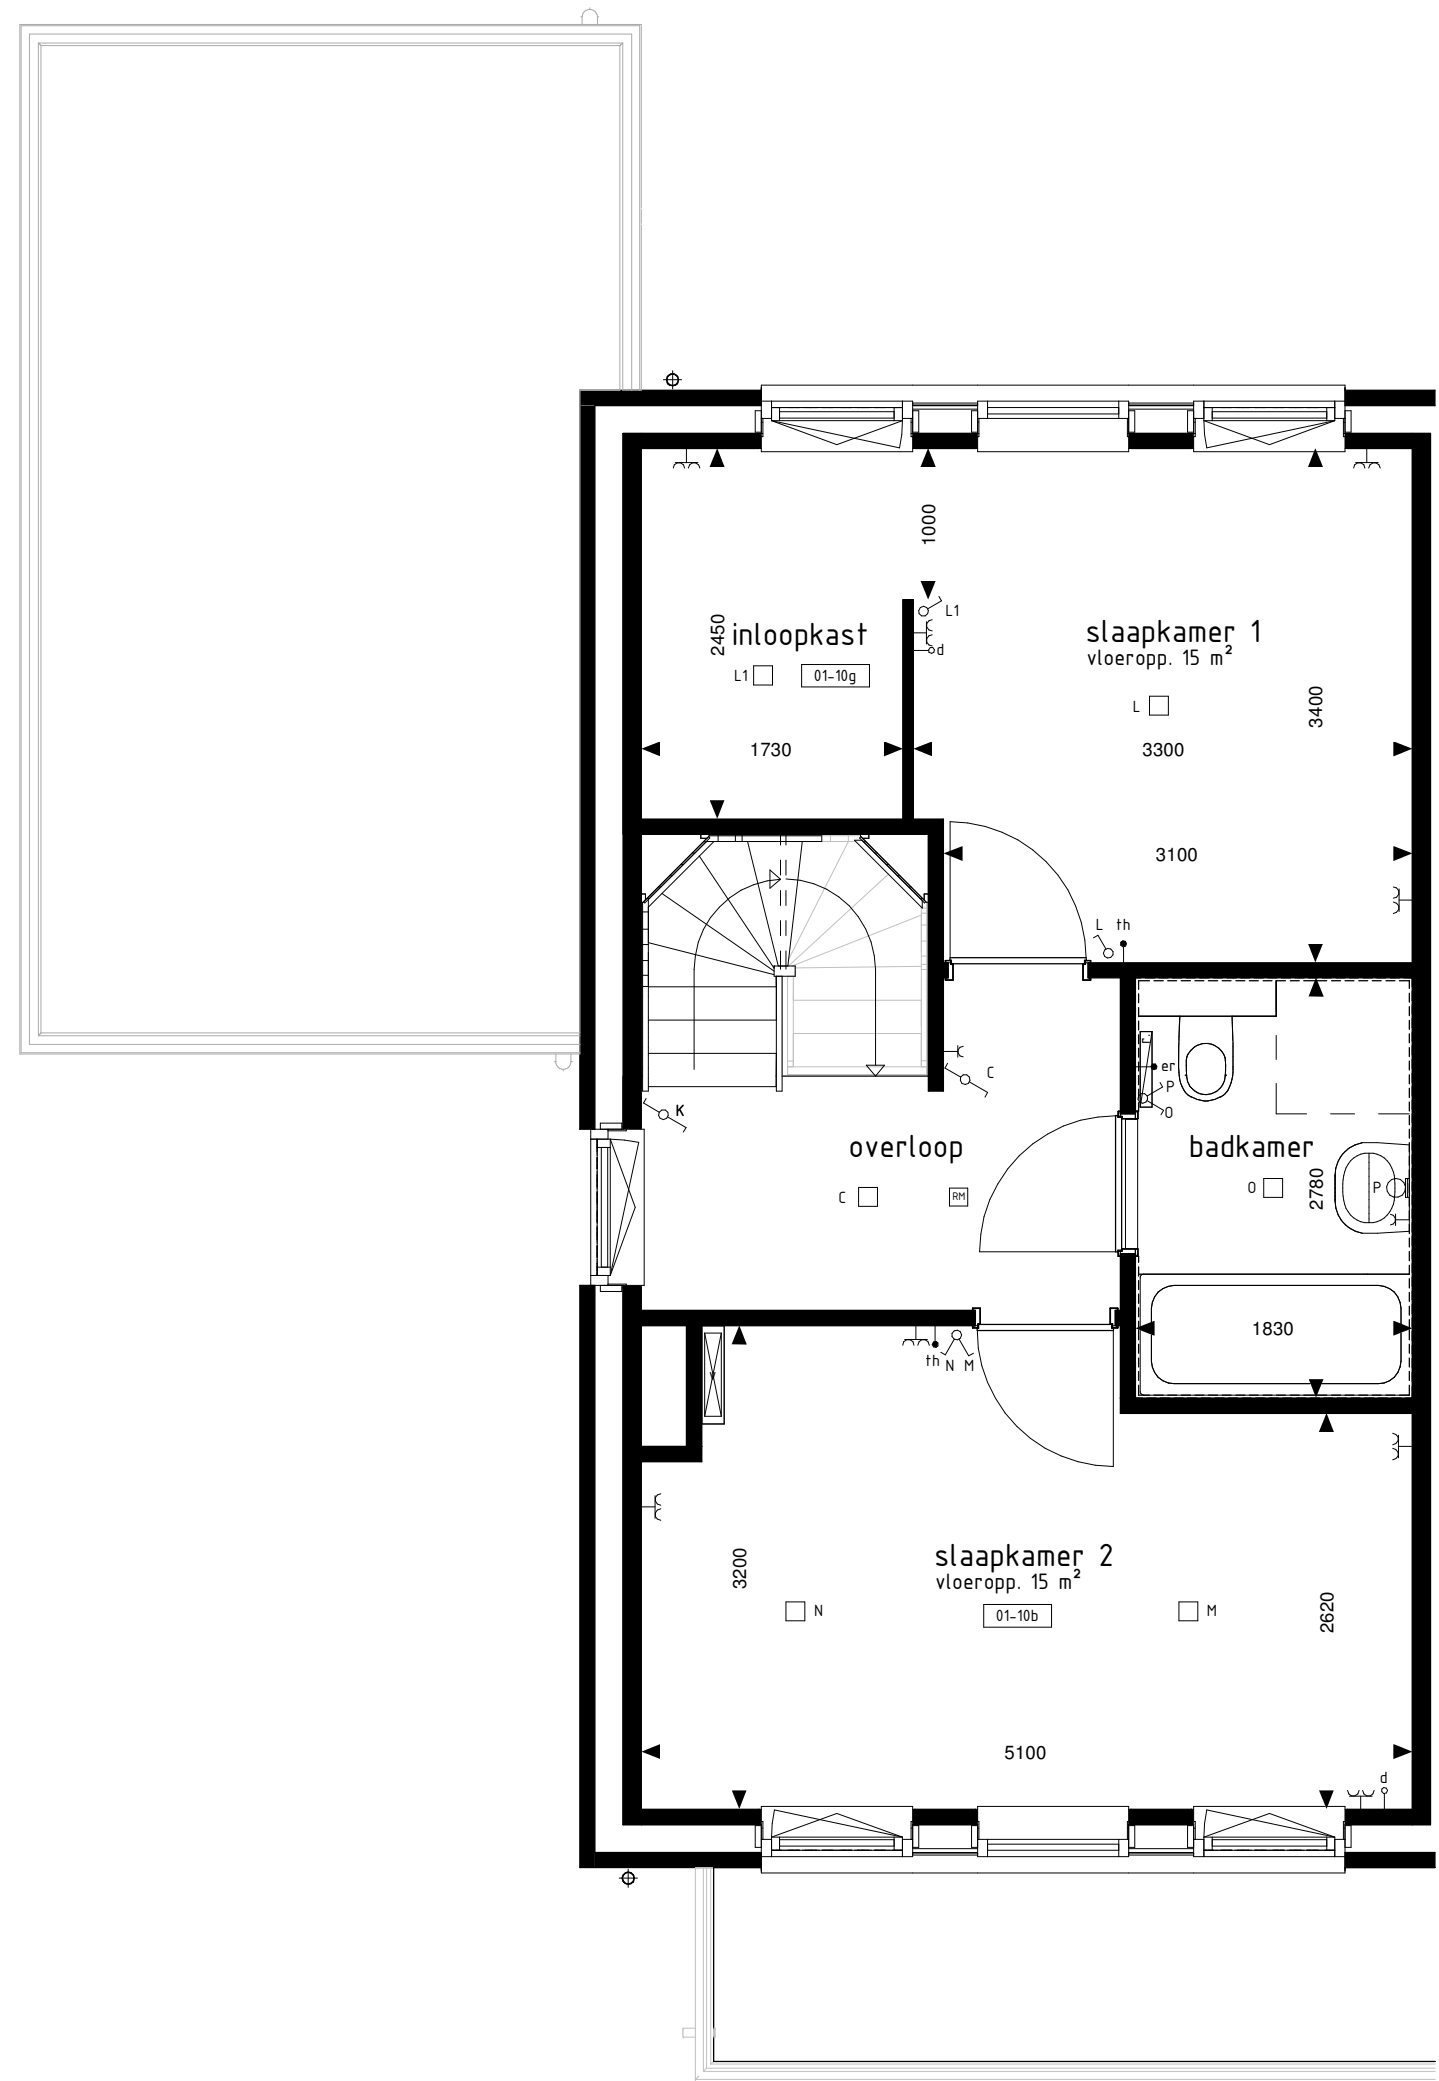

1e VERDIEPING
1:50

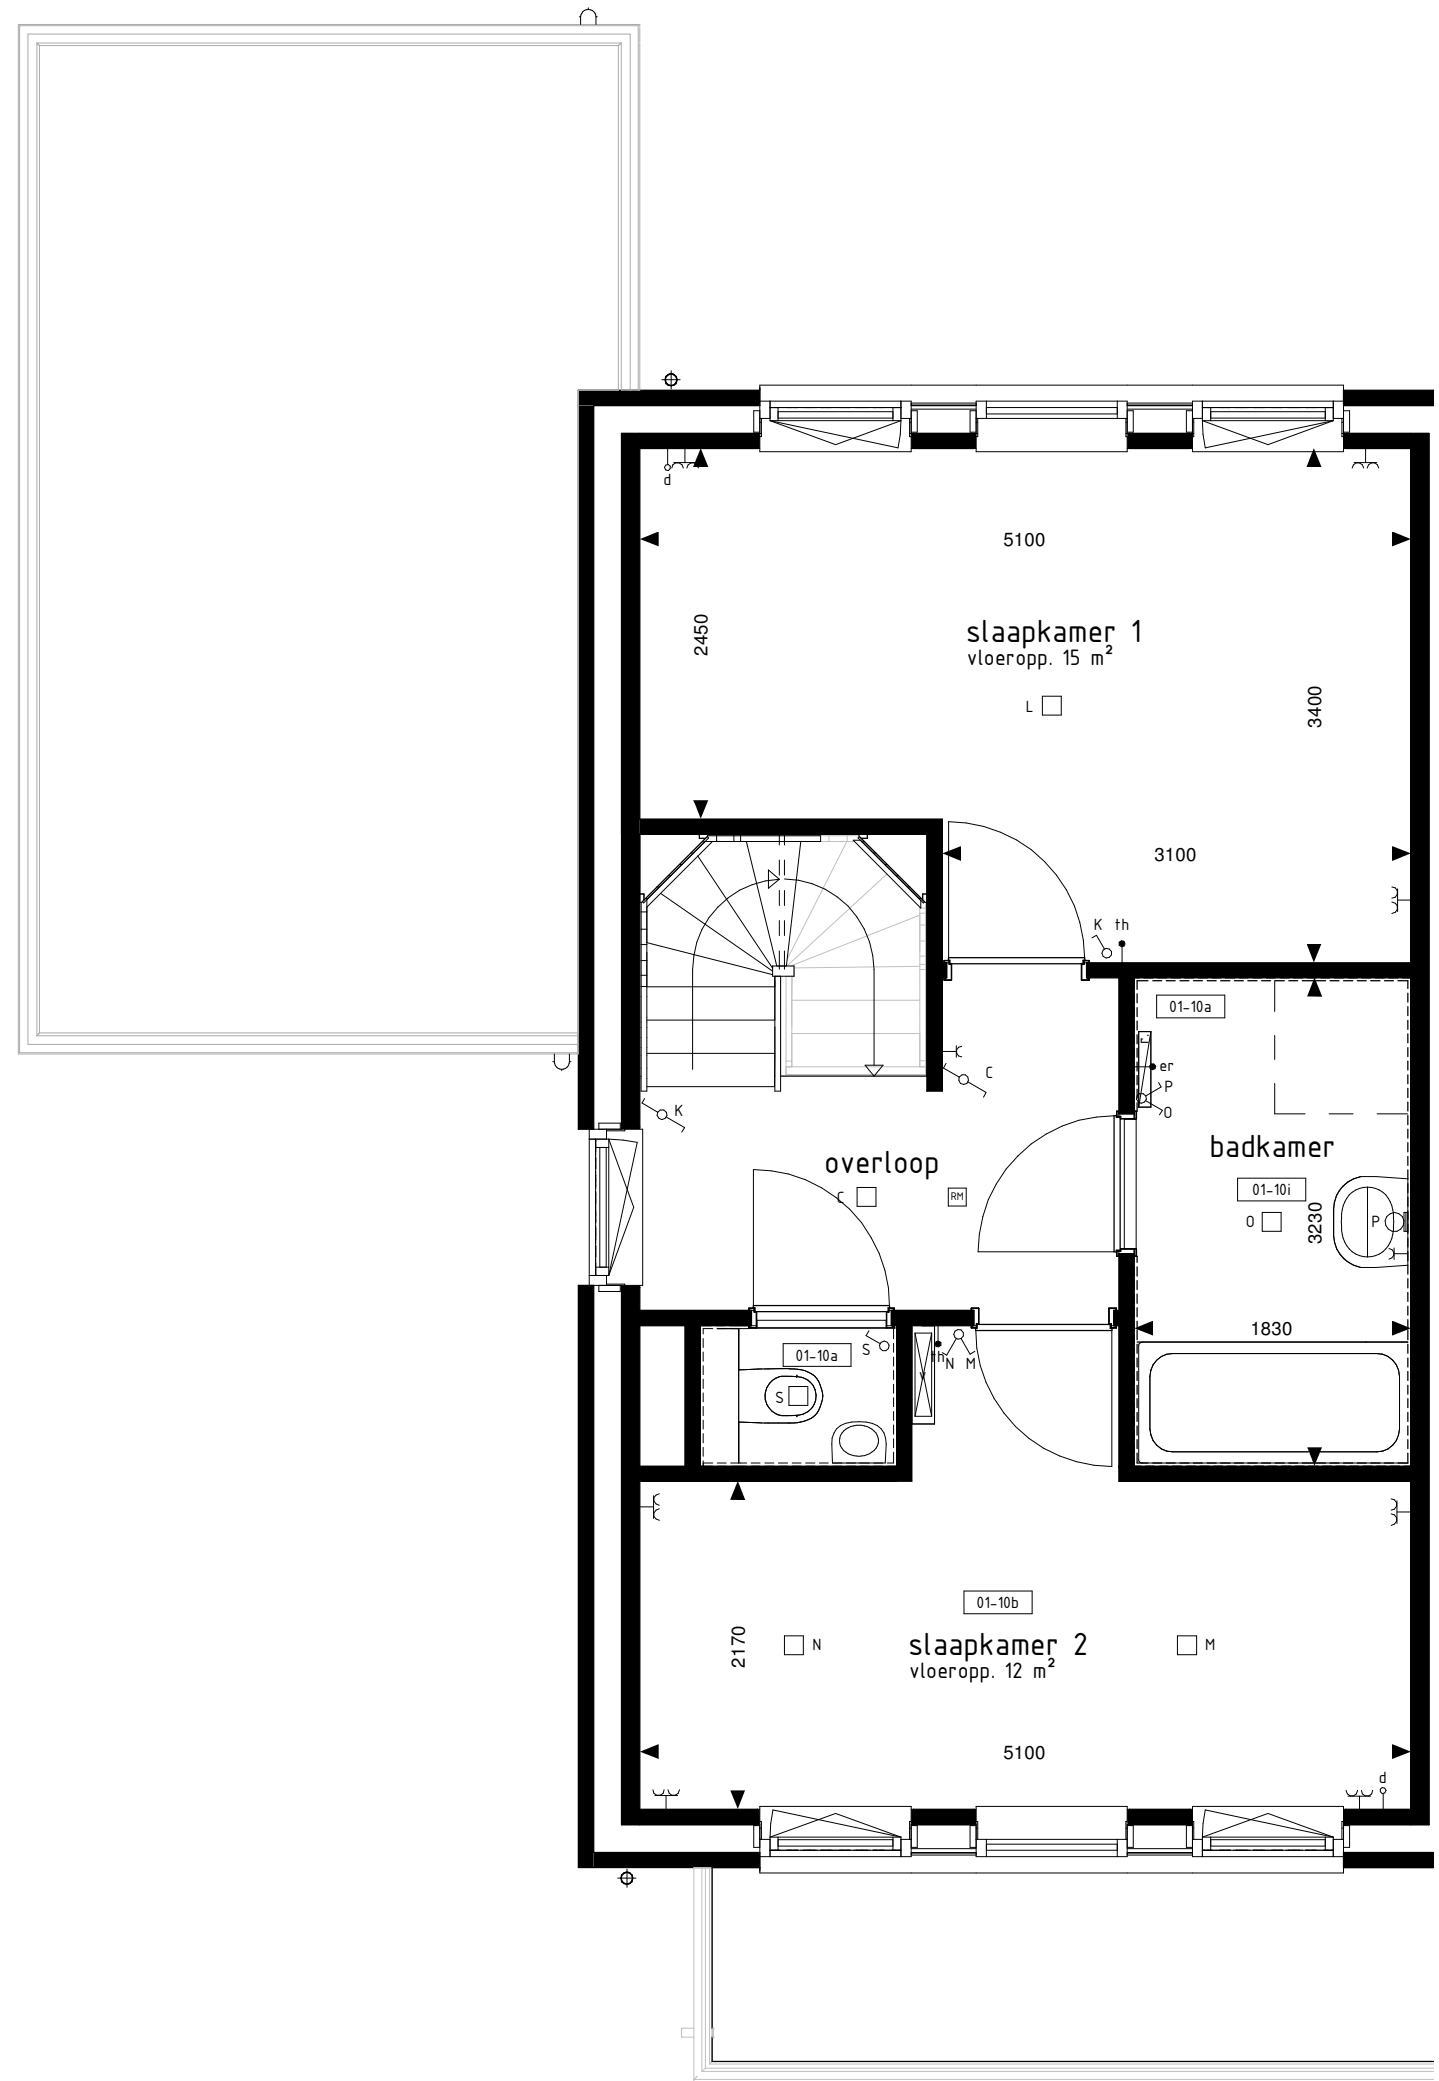

1e VERDIEPING
1:50




VOORGEVEL
1:25




ACHTERGEVEL
1:25




ACHTERGEVEL
1:25

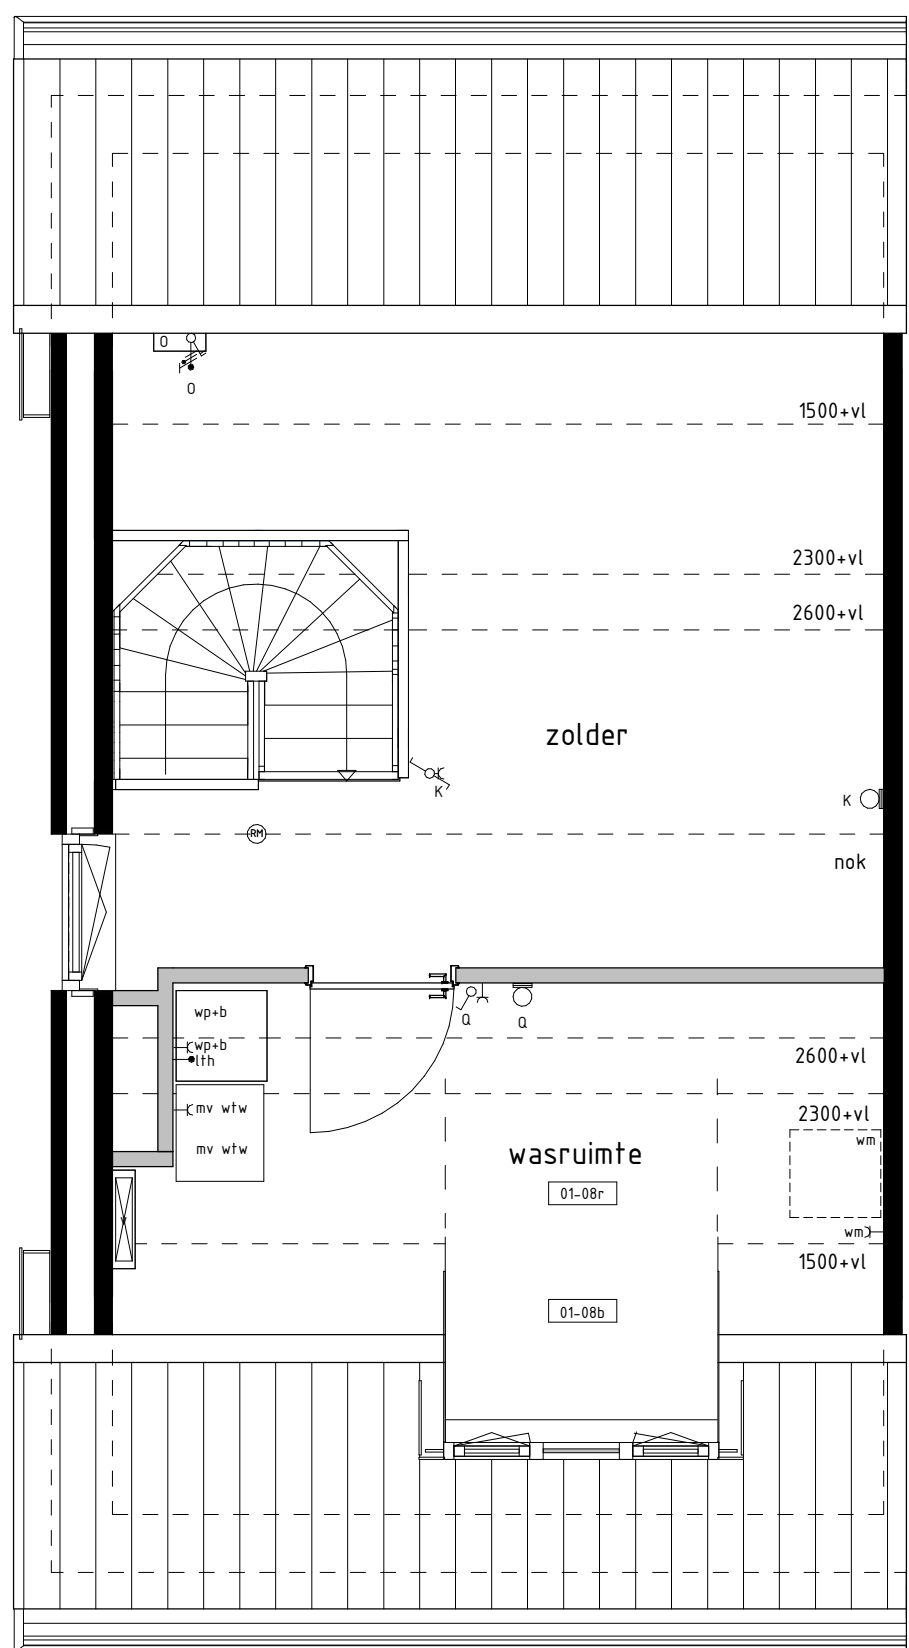

2e VERDIEPING
1:50

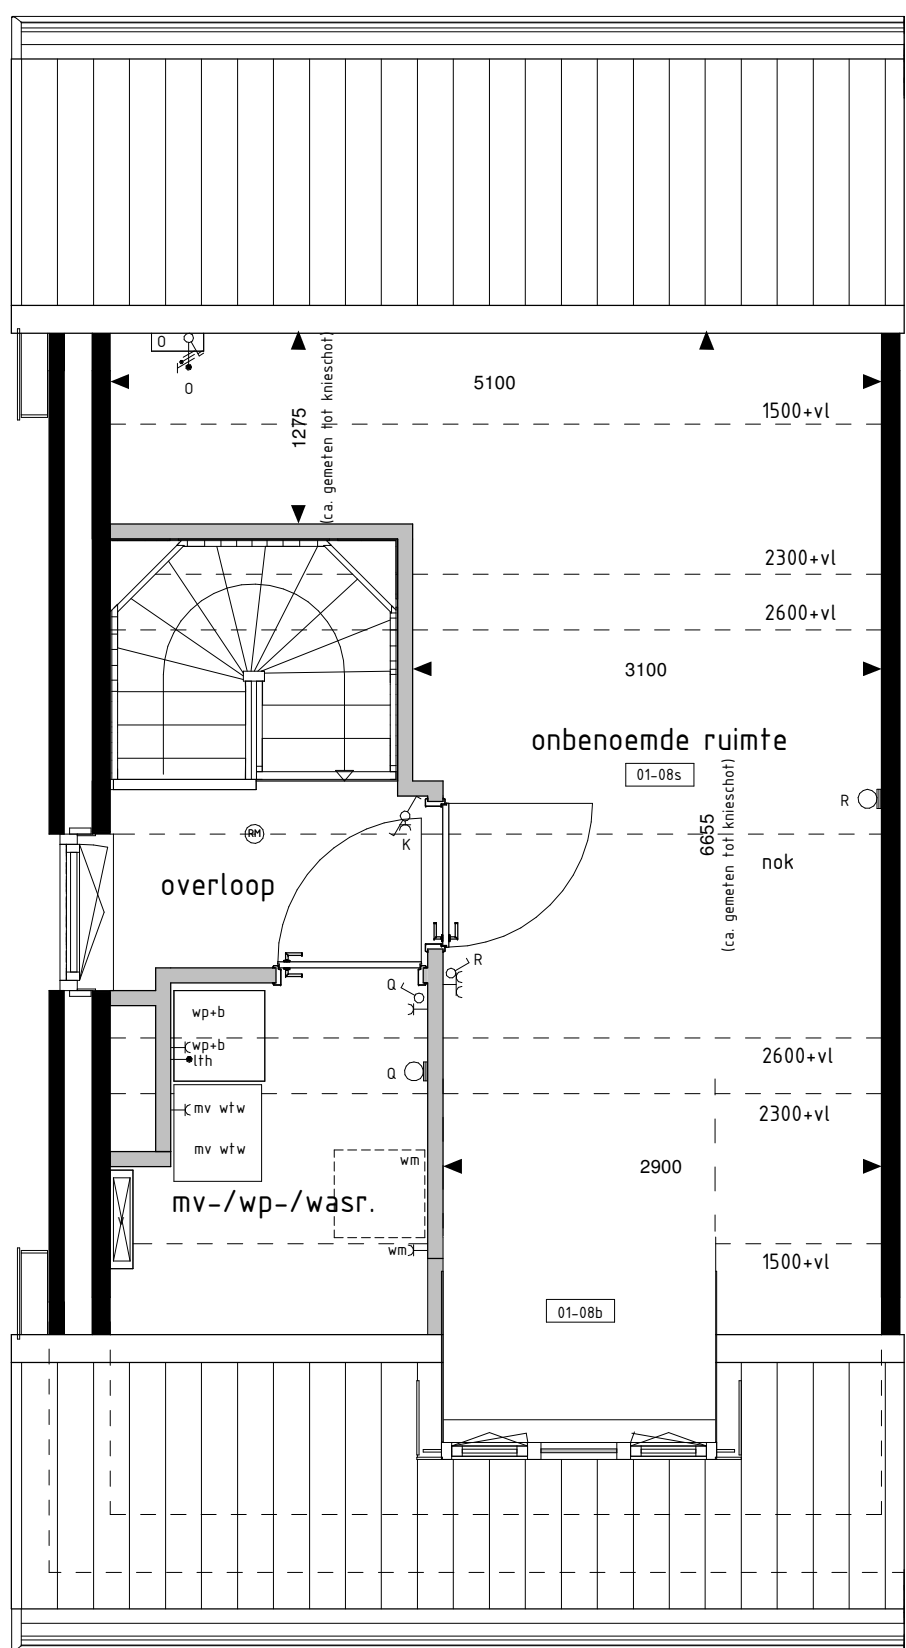

2e VERDIEPING
1:50

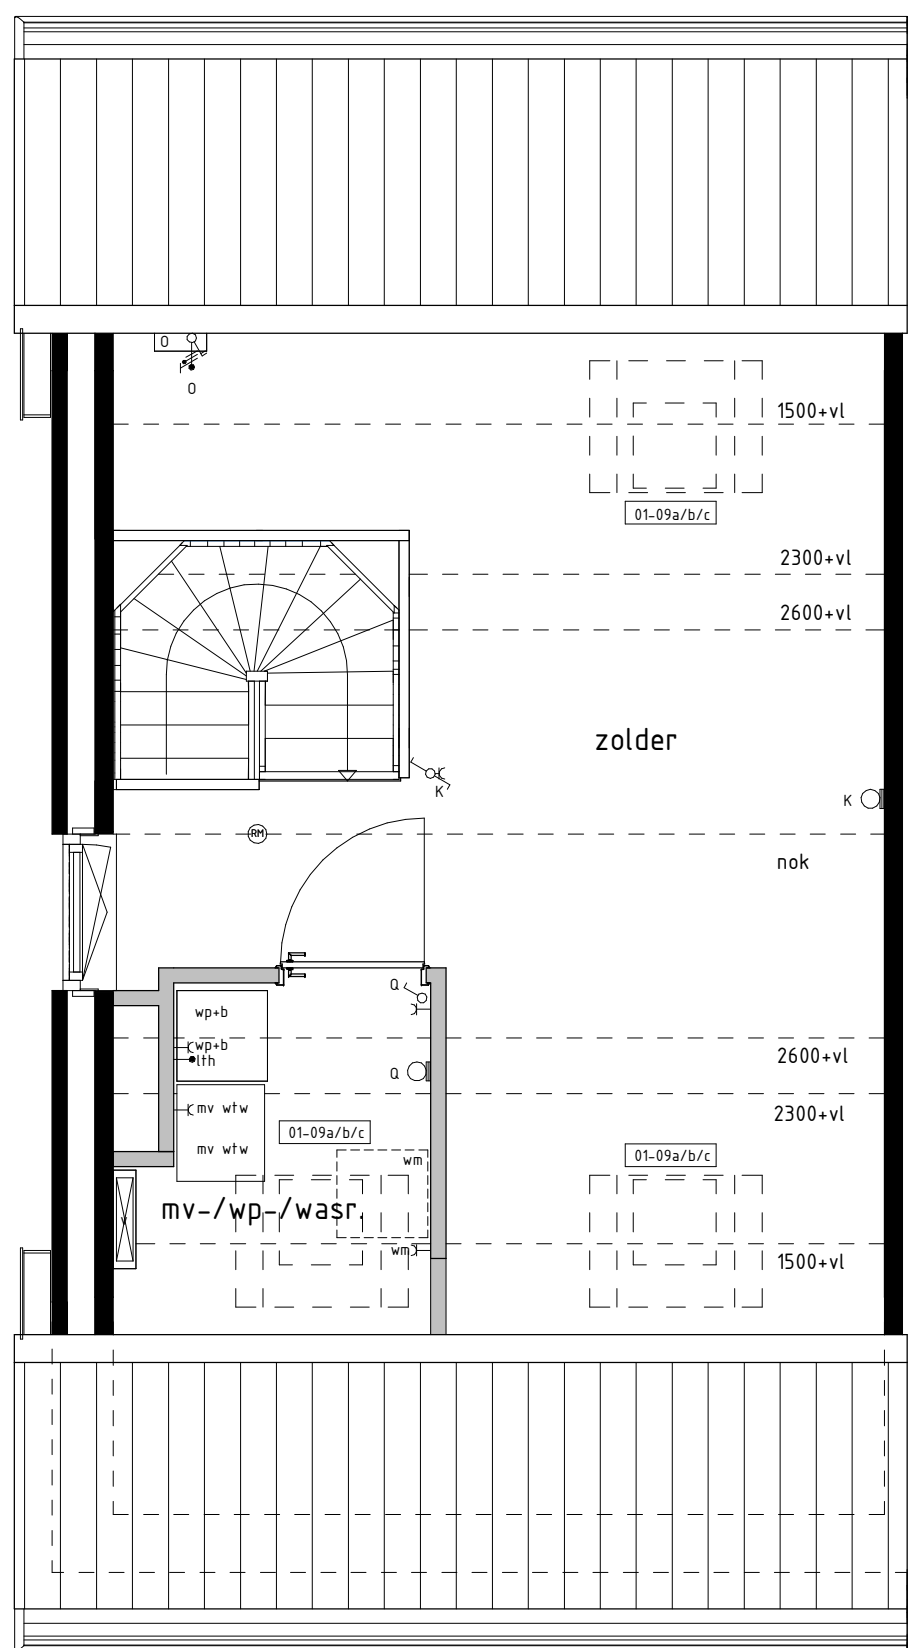

2e VERDIEPING
1:50

RENVOOI OPTIES

- 01-01 Uitbreiding 1200mm aan achterzijde woning (incl. verplaatsen bergingsdeur naar achtergevel)
- 01-02 Uitbreiding 2400mm aan achterzijde woning (incl. verplaatsen bergingsdeur naar achtergevel)
- 01-03a Schuipruimte in achtergevel op basis kozijn
- 01-03b Dakkapel in voorgevel breedte ca. 1800mm
- 01-04a Wasmachine op 2e verdieping
- 01-04b Ontbrekende ruimte op 2e verdieping
- 01-05a Dakvenster (br.ah. ca. 140x180mm)
- 01-05b Dakvenster (br.ah. ca. 180x180mm)
- 01-05c Dakvenster (br.ah. ca. 500x180mm)
- 01-10a Separaat toilet 1e verdieping lichte i.c.m. optie 01-10b
- 01-10b Samenhangen slaapkamer 2+3
- 01-10f Inloopkast slaapkamer 1
- 01-10i Vergrotten van badkamer (inclusief tegelwerk, exclusief aanpassing sanitair)

De op deze tekening getoonde woning, inclusief opties, kan een gespeelde versie van uw woning betreffen.

Alle opties worden getoond actueel, de gevent en plattegronden van twee 4/9. De opties zijn echter ook van toepassing voor de overige bouwnummers met eventuele afwijkende gevel en/of plattegronden.

BOUWKUNDIG RENVOOI

- schuifdeur enkel
 - schuifdeur dubbel
 - wisselkast
 - regeling mesh ventilatie
 - plafondlichtpunt
 - plafondlichtpunt opbouw
 - wandlichtpunt
 - rookmelder
 - rookmelder opbouw
 - geaard wandcontactdoos enkel
 - geaard wandcontactdoos dubbel opbouw
 - geaard wandcontactdoos dubbel volledig inbouw
 - schakelaar
 - deurbel
 - gsm aansluitpunt data/telefoon/televisie (loos)
 - kt aansluitpunt koelkast (loos)
 - kt aansluitpunt koelkast
 - kt aansluitpunt boiler (loos)
 - th aansluitpunt thermostaat
 - th aansluitpunt thermostaat cv
 - er aansluitpunt elektrische radiator
 - og aansluitpunt omvormer f.b.v. zonnepanelen
 - wp aansluitpunt warmtepomp
 - wn aansluitpunt wasmachine
 - wd aansluitpunt wasdroger
 - mv wp aansluitpunt gebalanceerde ventilatie-eenheid
 - mv wp aansluitpunt keukenmeubel + lichtpunt
 - radiator
 - vloerverwarming installatie
 - wn opstelplaats wasmachine
 - wd opstelplaats wasdroger
 - kn opstelplaats koelkast
 - mv wp opstelplaats gebalanceerde ventilatie-eenheid
 - wp opstelplaats warmtepomp + boilervat
 - wp opstelplaats warmtepomp
 - bo opstelplaats boilervat
 - pb positie optioneel extra boilervat
 - o opstelplaats omvormer f.b.v. zonnepanelen
 - zp zonnepanelen (positie indicatief)
 - bo buitenwaaier met schroefput
 - bo buitenwaaier
 - schroefput
 - regenfontein
- De voor uw woning van toepassing zijnde symbolen zijn opgenomen in de plattegronden.

Opties: gevelaanzichten & plattegronden.

**Woningtypen:
K & K1**

Van van
SELIS
bouw
fase 5



PROJECT : Bostel 18 woningen
BOUWNRS : 619, 623, 624, 628
SCHAAL : zie tekening
DATUM : 1 februari 2023
TEKENINGNR : VK-12

bouwbedrijf van peer bv
Bouwbedrijf van Peer bv
Bosveldstraat 47
5347 RG Oss
Telefoon: 0412-634252
info@bouwbedrijfvanpeer.nl
www.bouwbedrijfvanpeer.nl