


Renvooi

- Keuken indeling indicatief
 - Opstelplaats wamachine / Wasdroger
 - Opstelplaats WTW unit
 - Afleverzet
 - Boiler
 - Bovenlicht met glasvulling (standaard)
 - Bovenlicht met paneelvulling (meterkasten)
 - Invoerventiel ventilatie in plafond
 - Afvoerventiel ventilatie in plafond
 - Rookmelder
 - Deurbel drukker
 - Geveelkraan
 - Droge blusleiding
- positie symbolen in plattengronden indicatief
maten zijn ca maten en kunnen in werkelijkheid iets afwijken
- Enkele wandcontactdoos
 - Dubbele wandcontactdoos
 - Aansluitpunt t.b.v. wamachine
 - Aansluitpunt t.b.v. wasdroger
 - Aansluitpunt t.b.v. elektrische verwarming
 - Aansluitpunt t.b.v. WTW / vloerverwarmingsverdeler
 - Aansluitpunt t.b.v. afzuigkap
 - Aansluitpunt t.b.v. koelkast
 - Aansluitpunt t.b.v. vaatwasser
 - Aansluitpunt t.b.v. elektrisch koken
 - Aansluitpunt t.b.v. afleverzet
 - Enkelpolige schakelaar
 - Serie schakelaar
 - Wisselschakelaar
 - Aansluiting plafond lichtpunt
 - Aansluiting wand lichtpunt
 - Aansluiting wand lichtpunt waterdicht
 - Aansluitpunt bedraad t.b.v. thermostaat
 - Aansluitpunt bedraad cai
 - Aansluitpunt onbedraad
 - Aansluitpunt bedraad utp
 - Aansluitpunt bedraad mechanische ventilatie
 - Aansluitpunt onbedraad combi oven
 - Aansluitpunt onbedraad boiler
 - Schel
 - Aardpunt

- woonruimte
- prive buitenruimte
- algemene ruimte

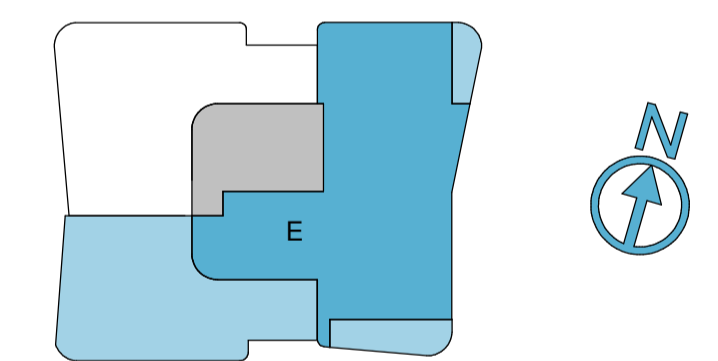

15e Verdieping

type: E
bouwnummer: 268

15e Verdieping

schaal 1:50

Aannemer		Bouwbedrijf Berghege Begijnestraat 3 Postbus 46 5340 AA Oss	
Bouwkundige Engineering		Bosch & van Oers BOUWKUNDIGEN B.V. Torenstraat 1 Postbus 25 5473 ZG Heeswijk-Dinther	
Walkwartier Oss 68 woningen			
tek.nr.	VK-115T	Verkooptekening 15e verdieping	
proj.nr.	B20031	formaat	A1
		schaal	1:50
		datum	07-06-2021
		gewijzigd	