




type F1
bwnr get.:216

type F2sp
bwnr get.:217

type F3
bwnr get.:218


type F1sp
bwnr get.:219

VOORGEVEL

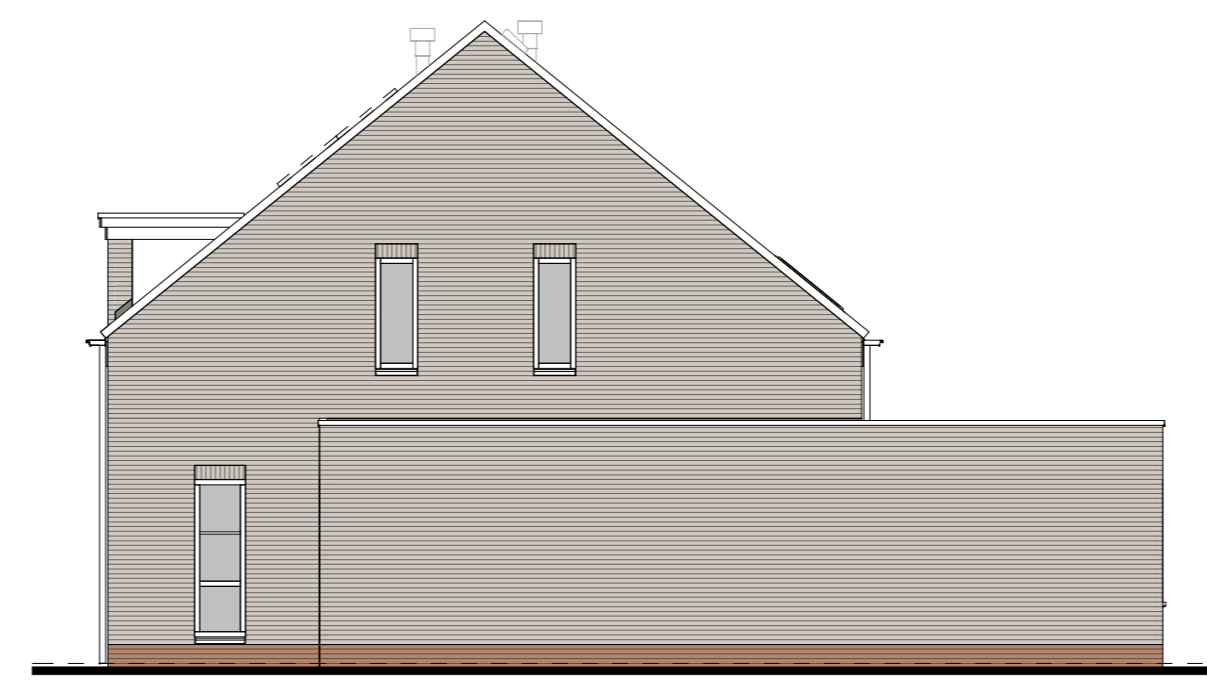


type F1sp
bwnr get.:219

RECHTER ZIJGEVEL

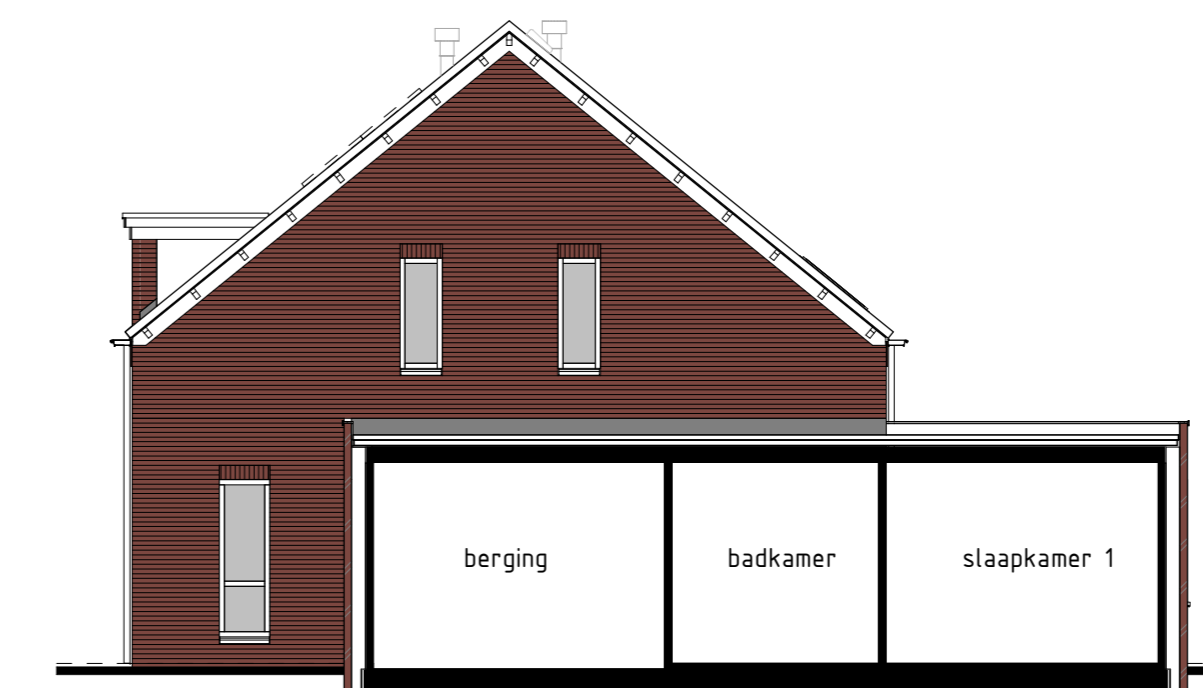

type F2sp
bwnr get.:217

RECHTER ZIJGEVEL

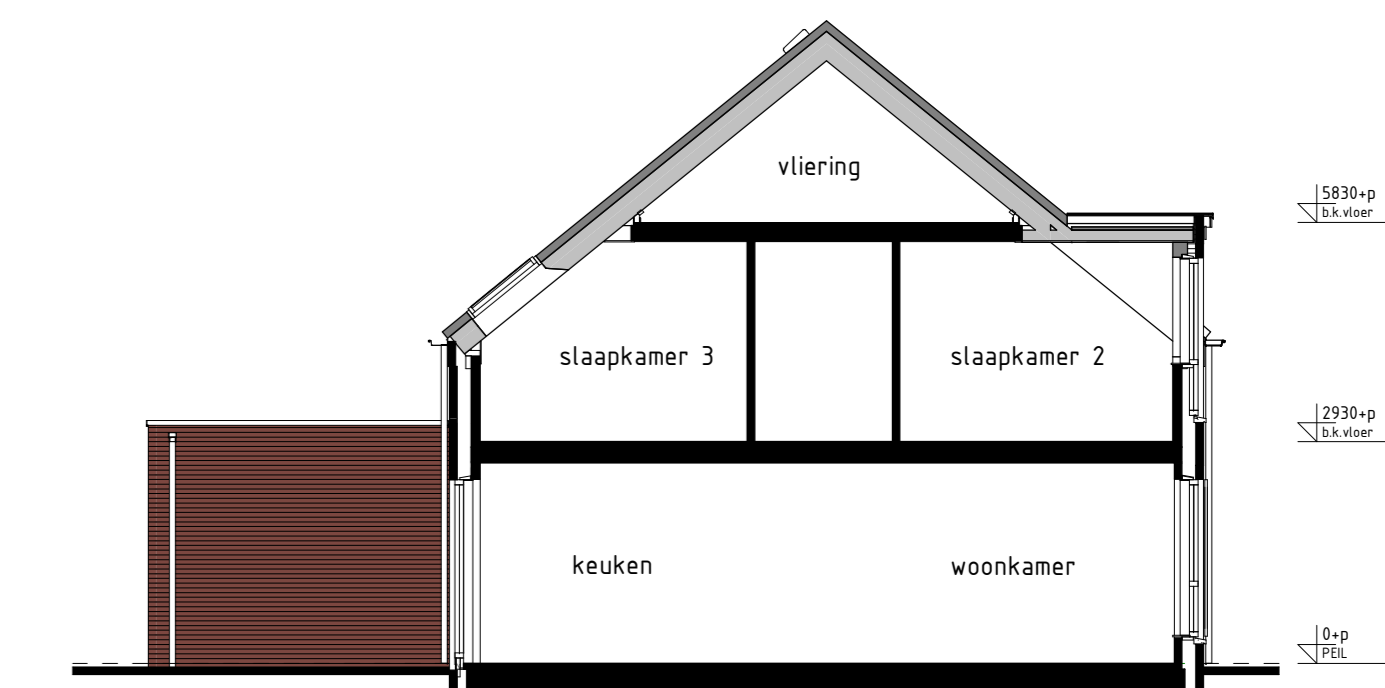

type F1, F1sp, F2sp, F3
bwnr get.:216, 218
bwnr gesp.:217, 219

DOORSNEDE F1-F1




type F1sp
bwnr get.:219

type F3
bwnr get.:218

type F2sp
bwnr get.:217


type F1
bwnr get.:216

ACHTERGEVEL

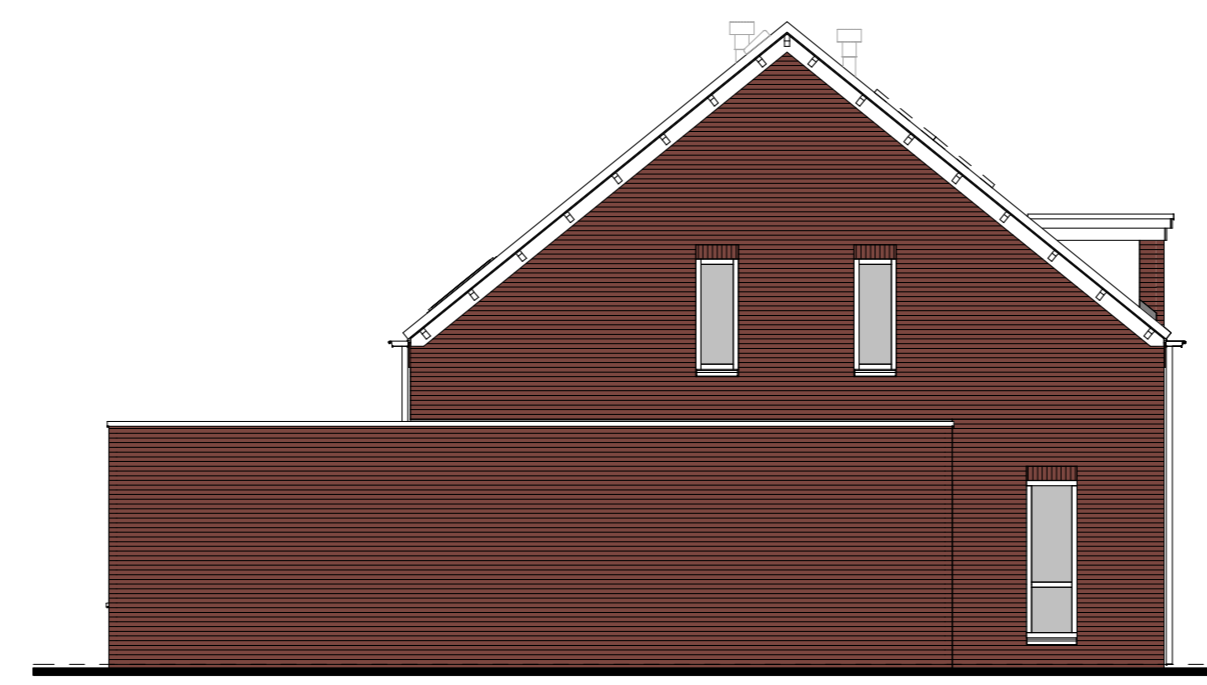


type F1
bwnr get.:216

LINKER ZIJGEVEL

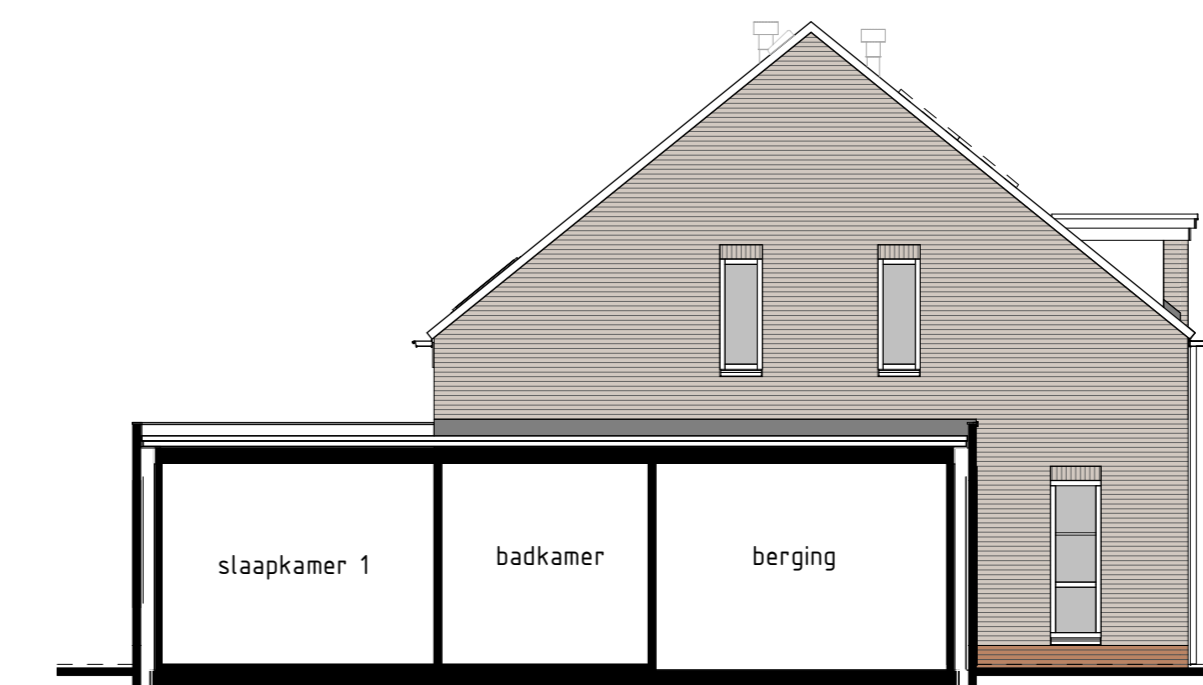

type F3
bwnr get.:218

LINKER ZIJGEVEL

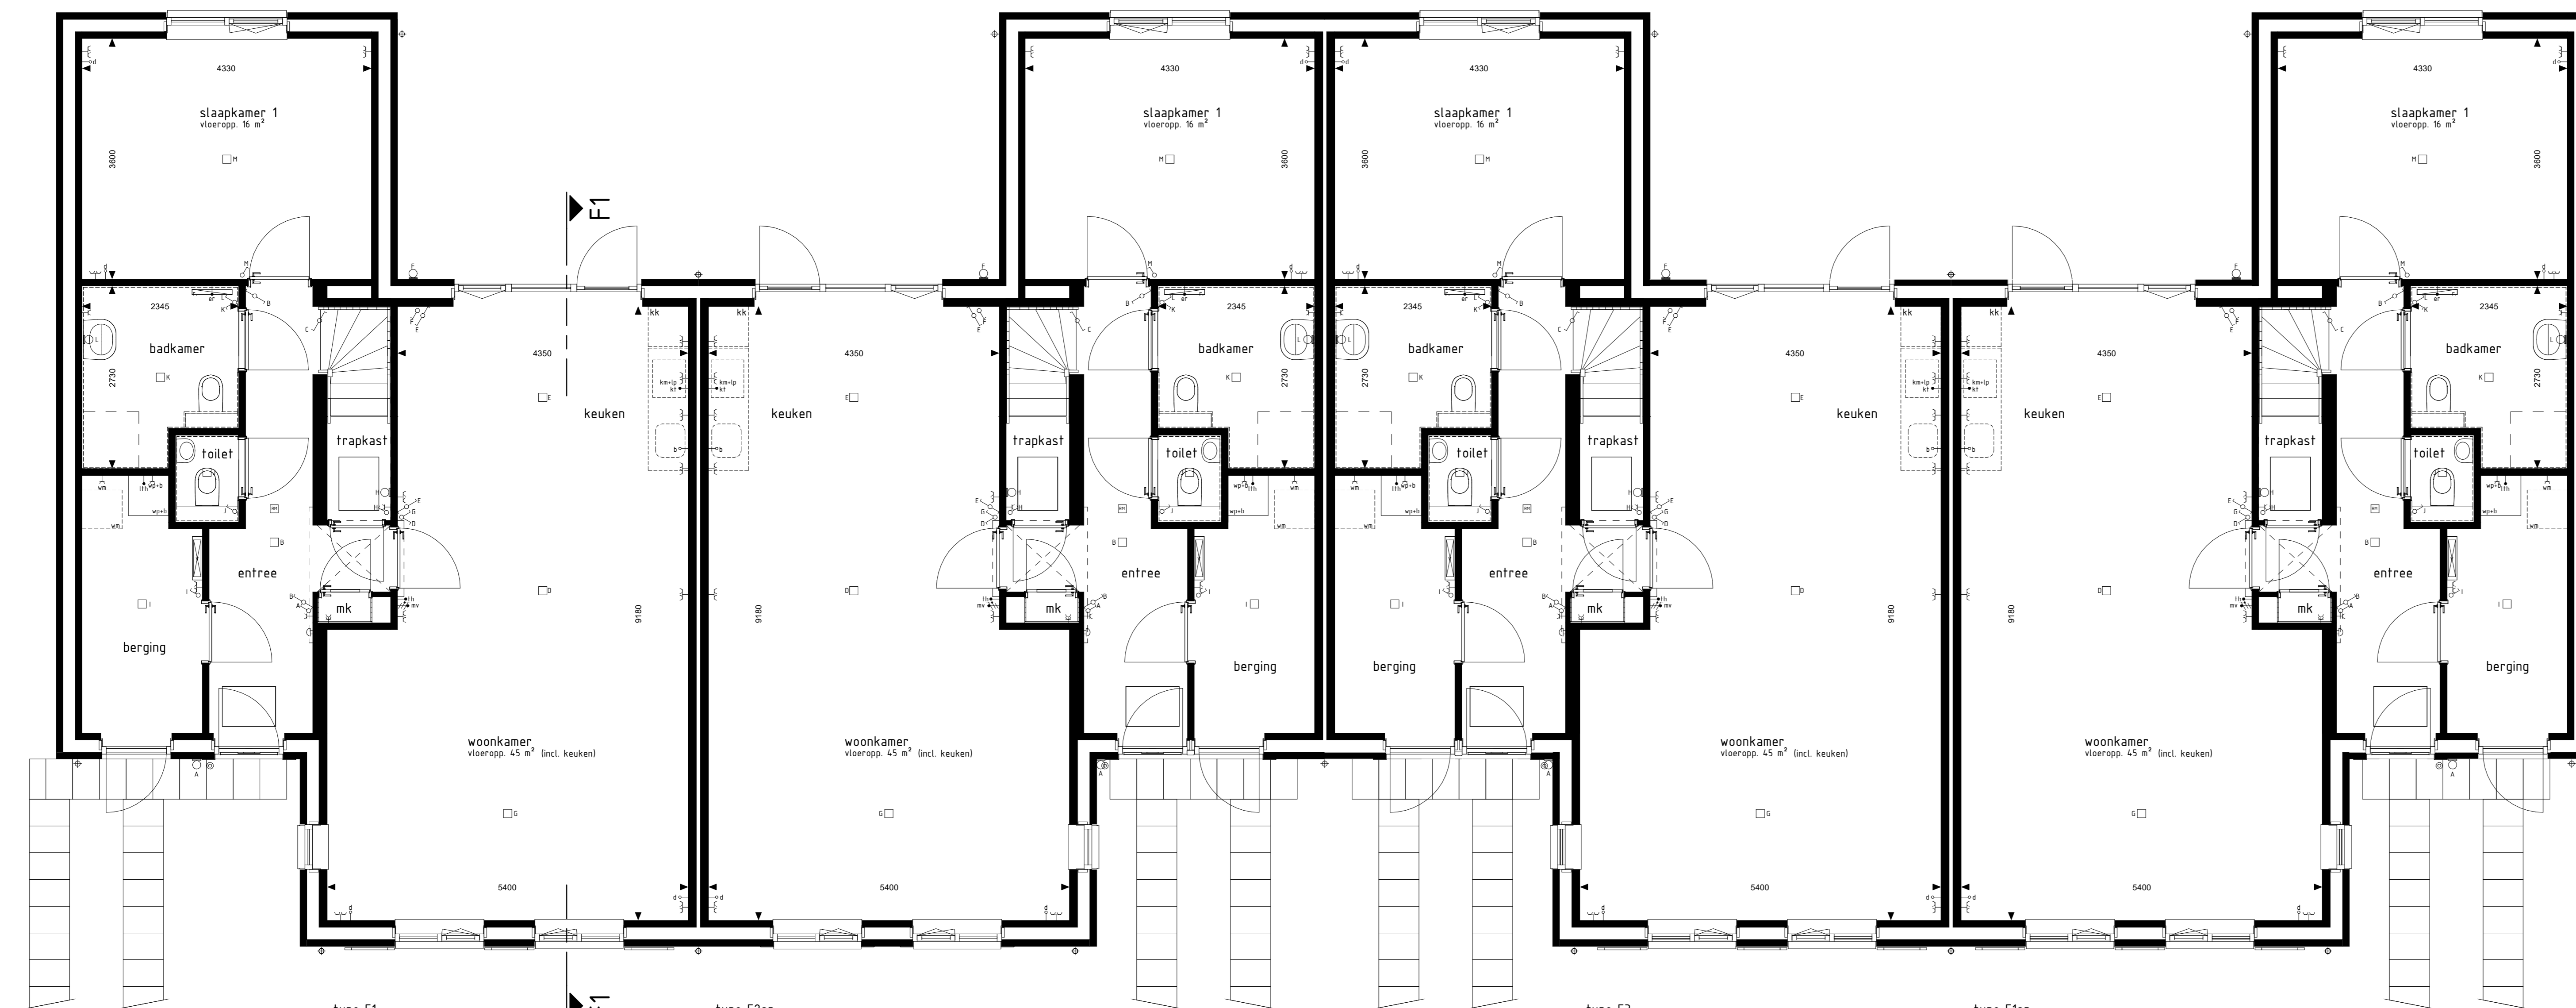

type F1
bwnr get.:216

type F2sp
bwnr get.:217

type F3
bwnr get.:218

type F1sp
bwnr get.:219

BEGANE GROND

RENVOOI OPTIES
(01.30 Optie zonespecifiek)

BOUWKUNDIG RENVOOI

- schakelaar enkel
- schakelaar dubbel
- wisselschakelaar
- regeling mech. ventilatie
- plafondlichtpunt
- plafondlichtpunt opbouw
- wandlichtpunt
- rookmelder
- rookmelder opbouw
- geaard wandcontactdoos enkel
- geaard wandcontactdoos dubbel opbouw
- geaard wandcontactdoos dubbel volledig inbouw
- schel
- deurbel
- aansluitpunt data/telefoon/televisie foon
- aansluitpunt kookrooster foon
- aansluitpunt kookrooster
- aansluitpunt boiler foon
- aansluitpunt thermostaat
- aansluitpunt thermostaat tv
- aansluitpunt elektrische radiator
- aansluitpunt omvormer f.b.v. zonnepanelen
- aansluitpunt warmtepomp
- aansluitpunt wasmachine
- aansluitpunt wasdroger
- aansluitpunt gebalanceerde ventilatie-unit
- aansluitpunt keukenmeubel + lichtpunt
- radiator
- vloerverwelder tv installatie
- opstelplaats wasmachine
- opstelplaats wasdroger
- opstelplaats koelkast
- opstelplaats omvormer f.b.v. zonnepanelen
- opstelplaats warmtepomp + boiler/vat
- opstelplaats warmtepomp
- opstelplaats boiler/vat
- opstelplaats omvormer f.b.v. zonnepanelen
- zonnepanelen (gestie module)
- buitrekkraan met schroefput
- buitrekkraan
- schroefput

De voor de woning van toepassing zijnde symbolen zijn opgenomen in de plattegronden.

Gevelaanzichten, begane grond en doorsnede

BURGEMEESTERS VAN THOLEN

Woningtype:
F1, F2 en F3

Project : THOLEN, FASE 2, 31 KOOPWONINGEN

Bouwnummers : 216 t/m 219

Schaal : zie tekening

Datum : 09 juli 2021

Tekeningnummer : VK-210