
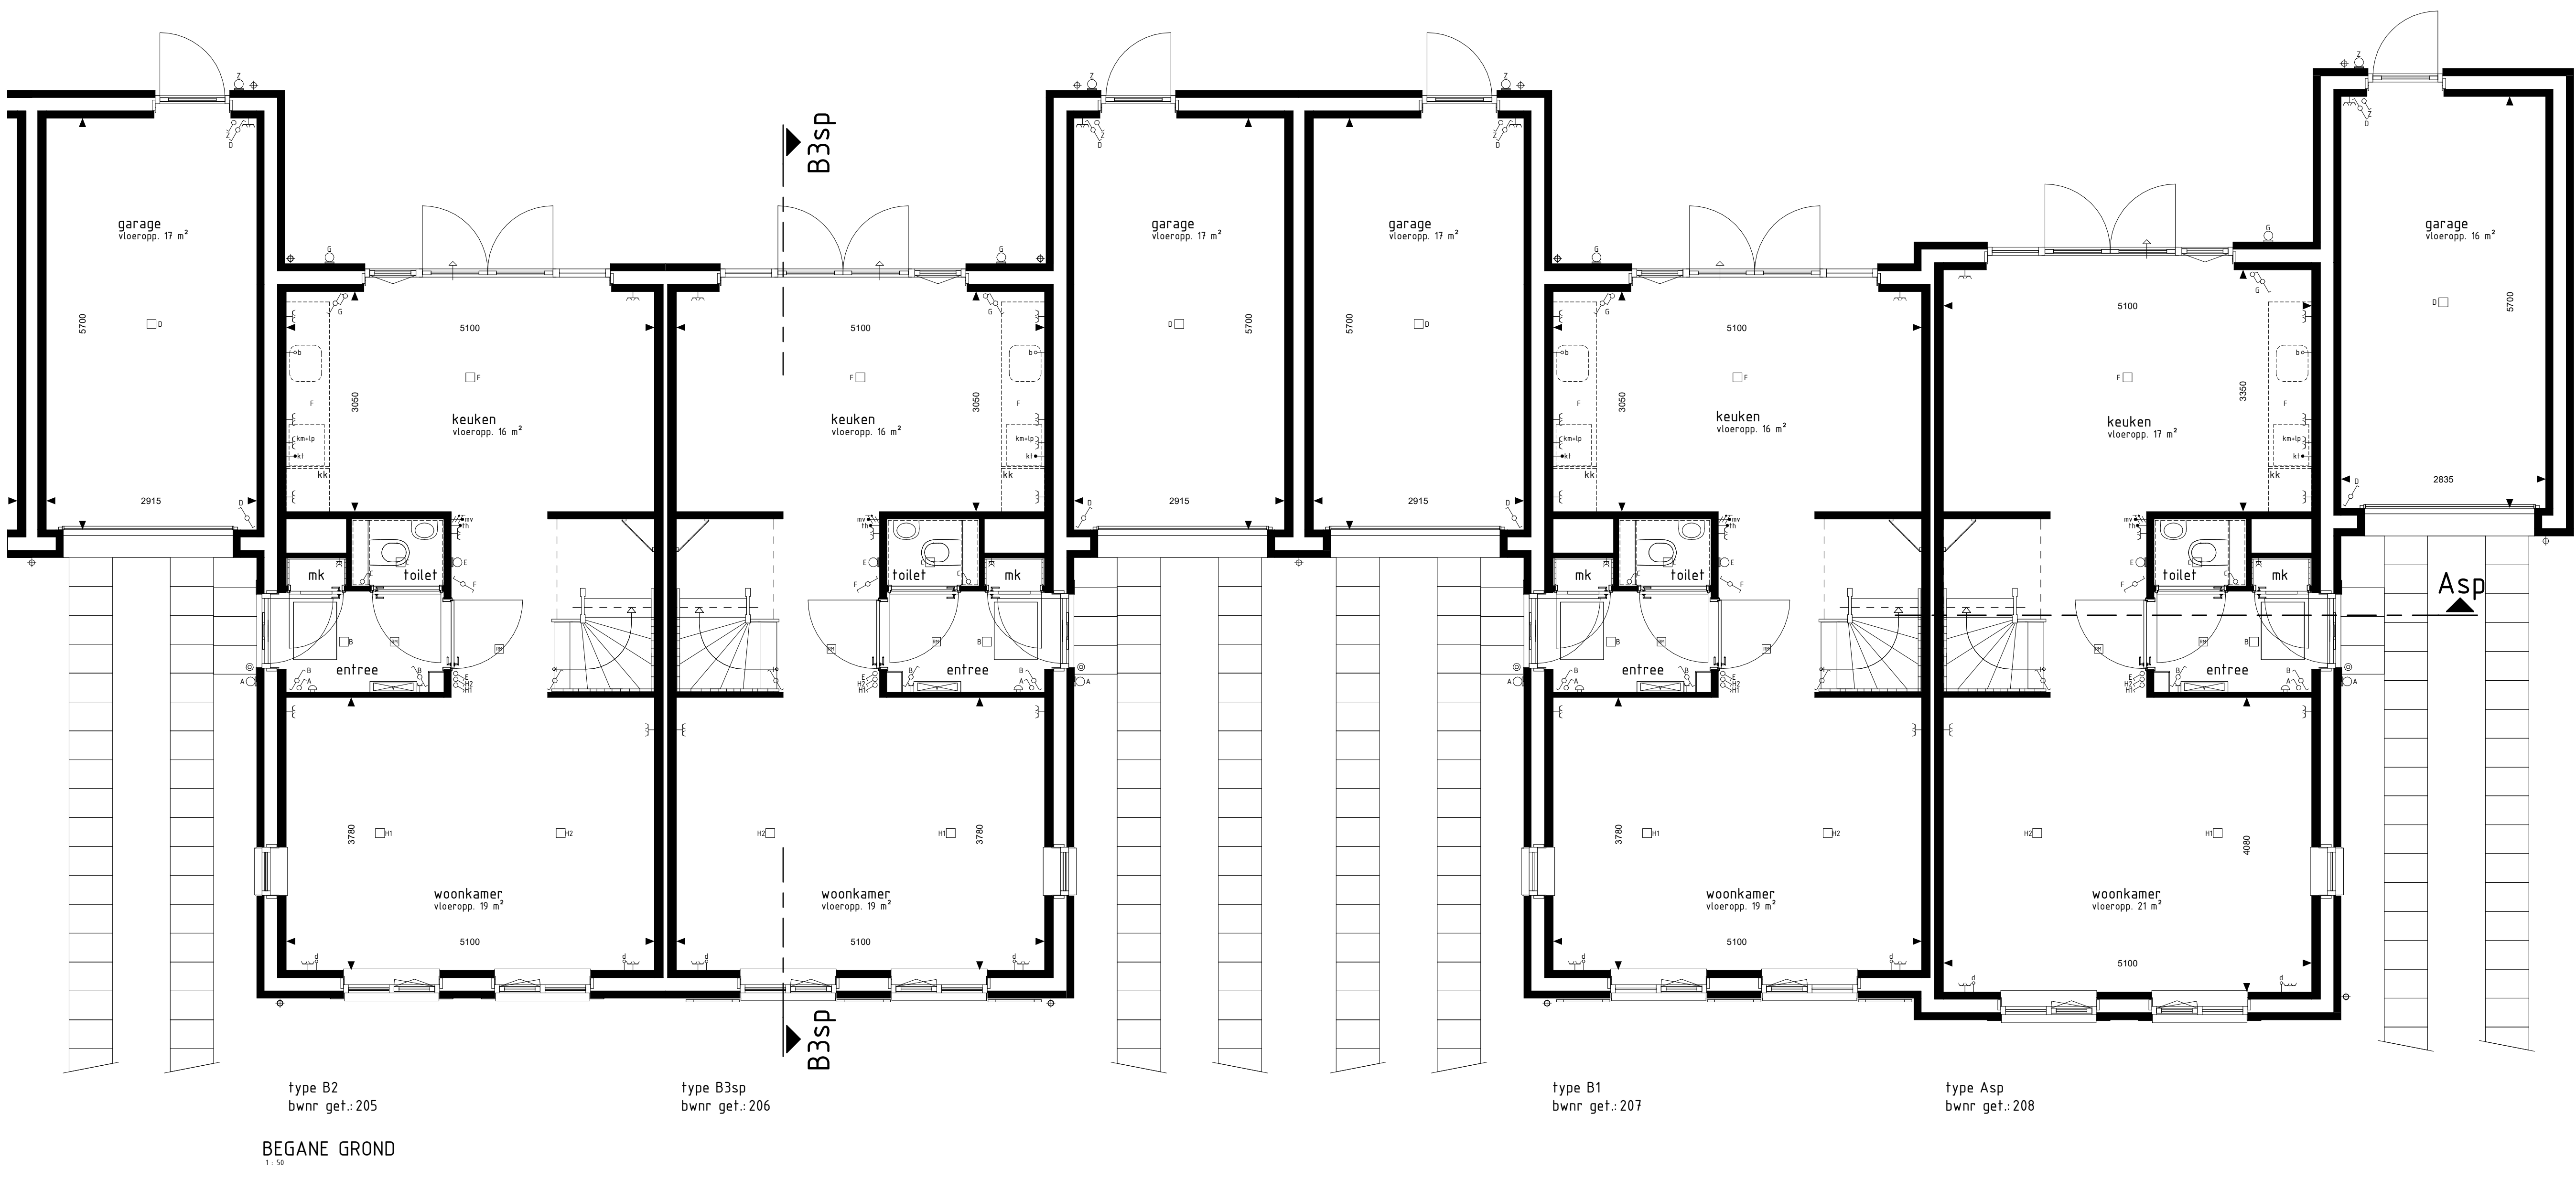
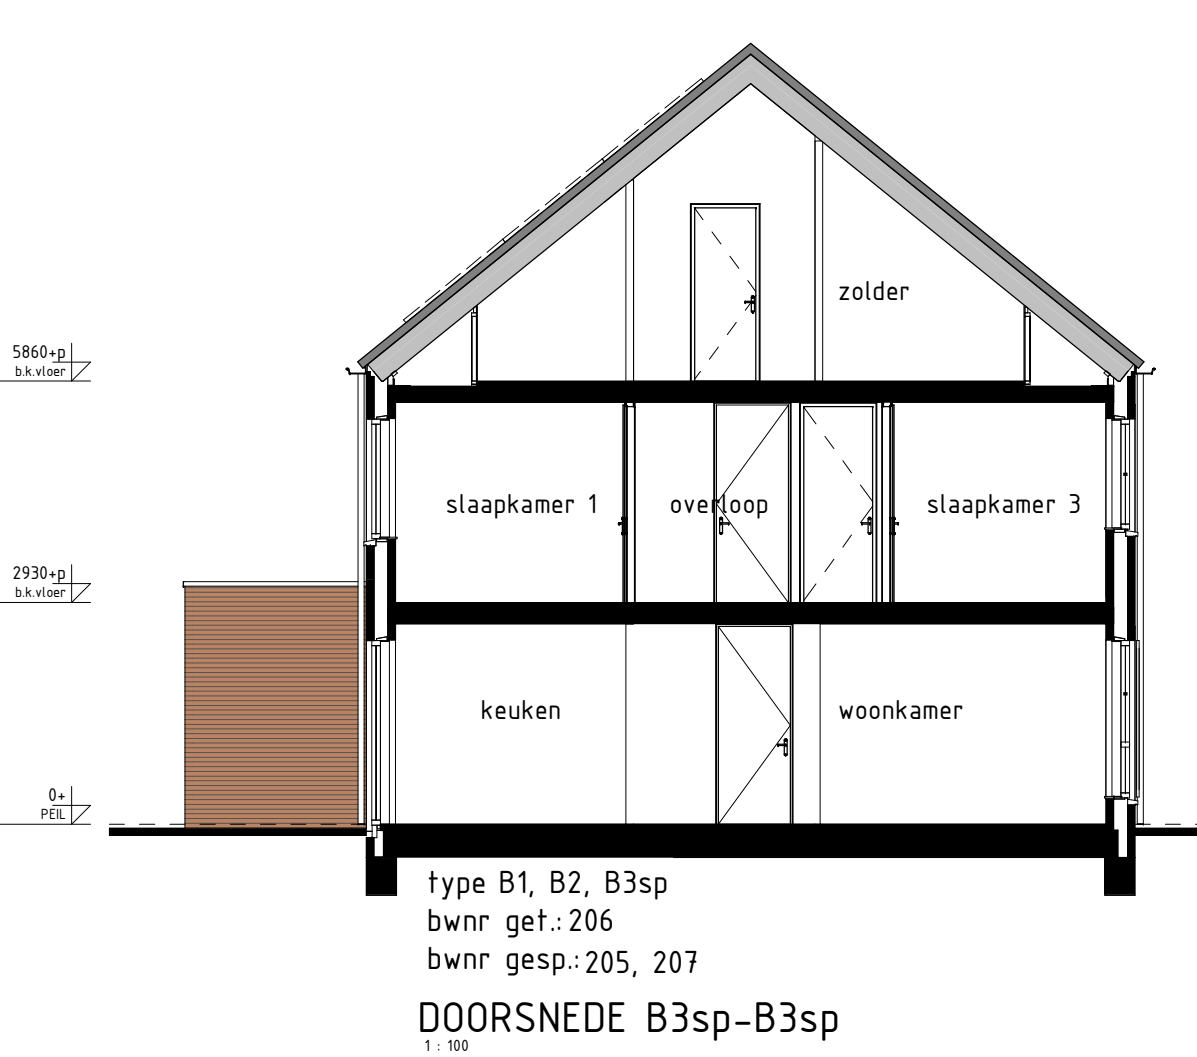
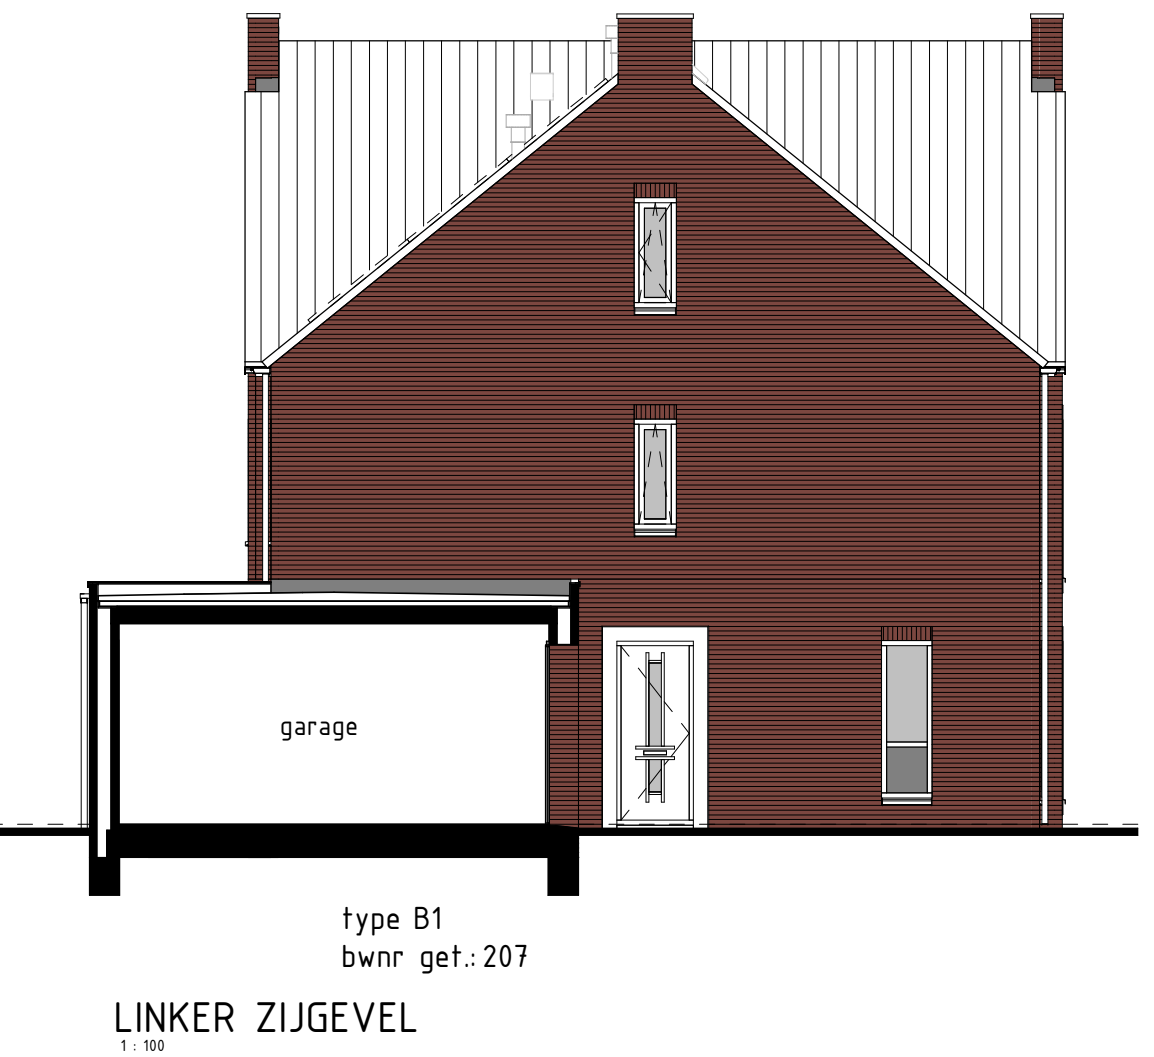
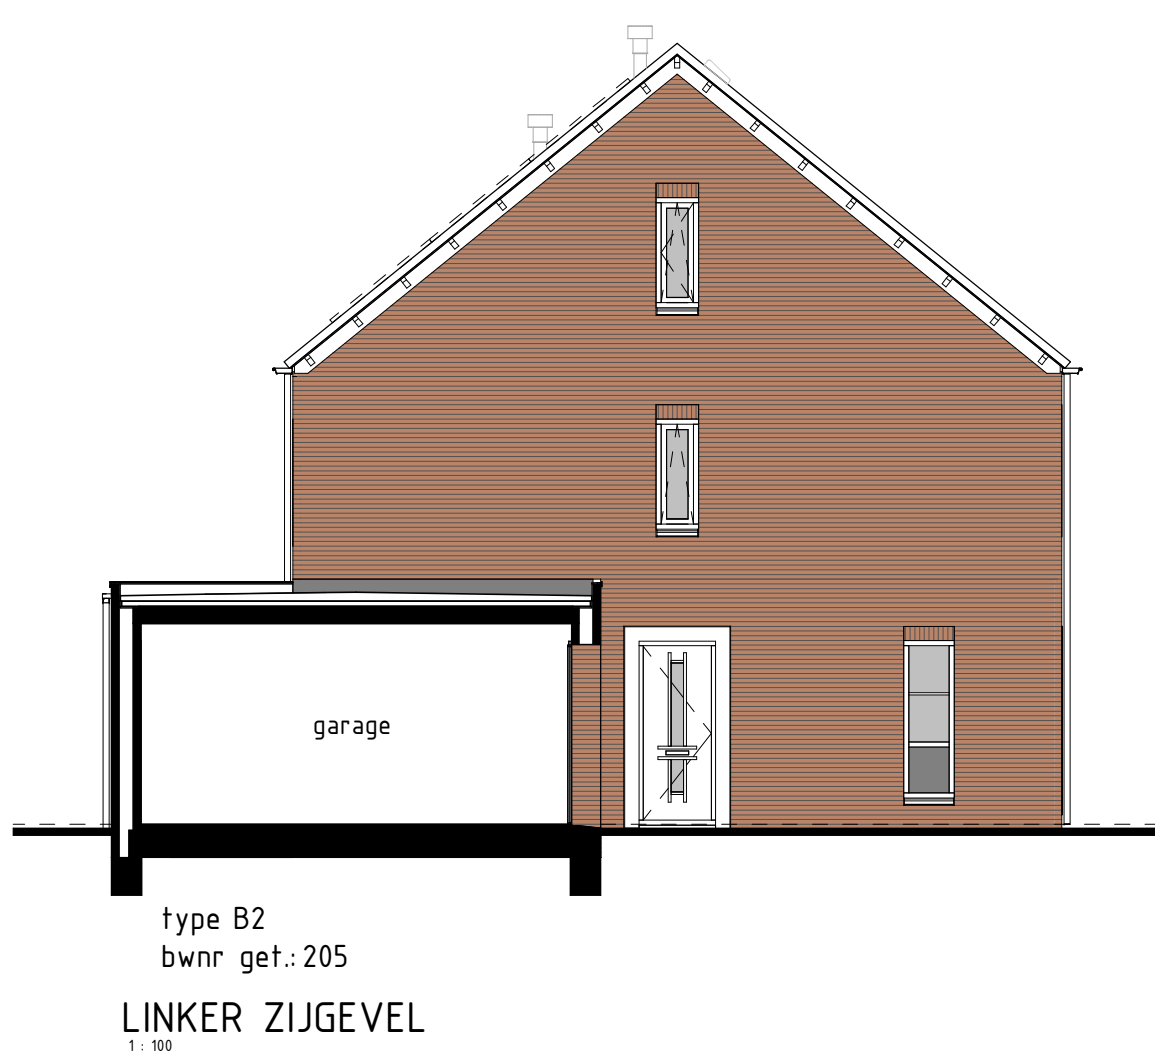
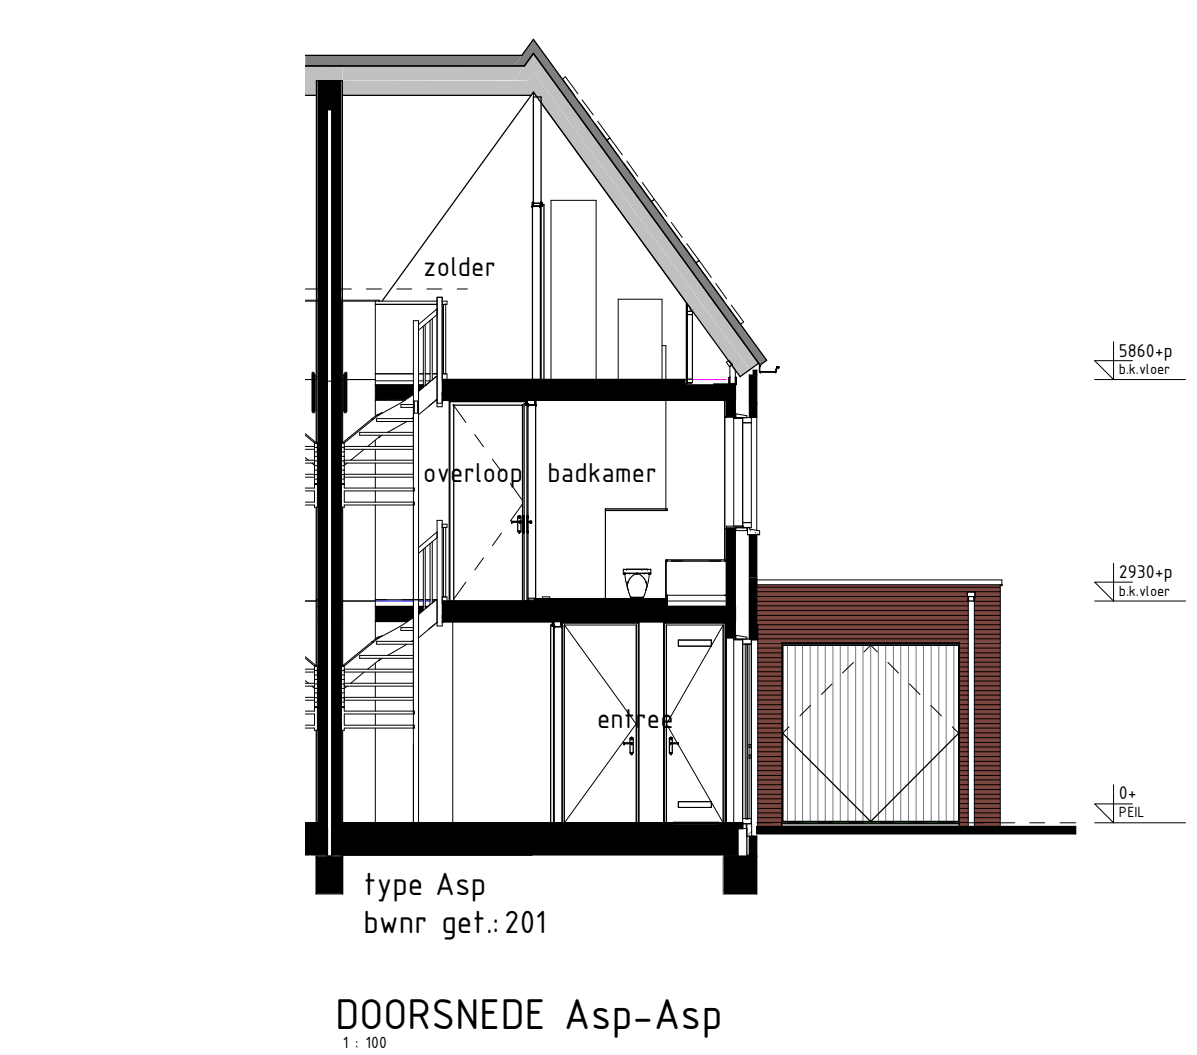
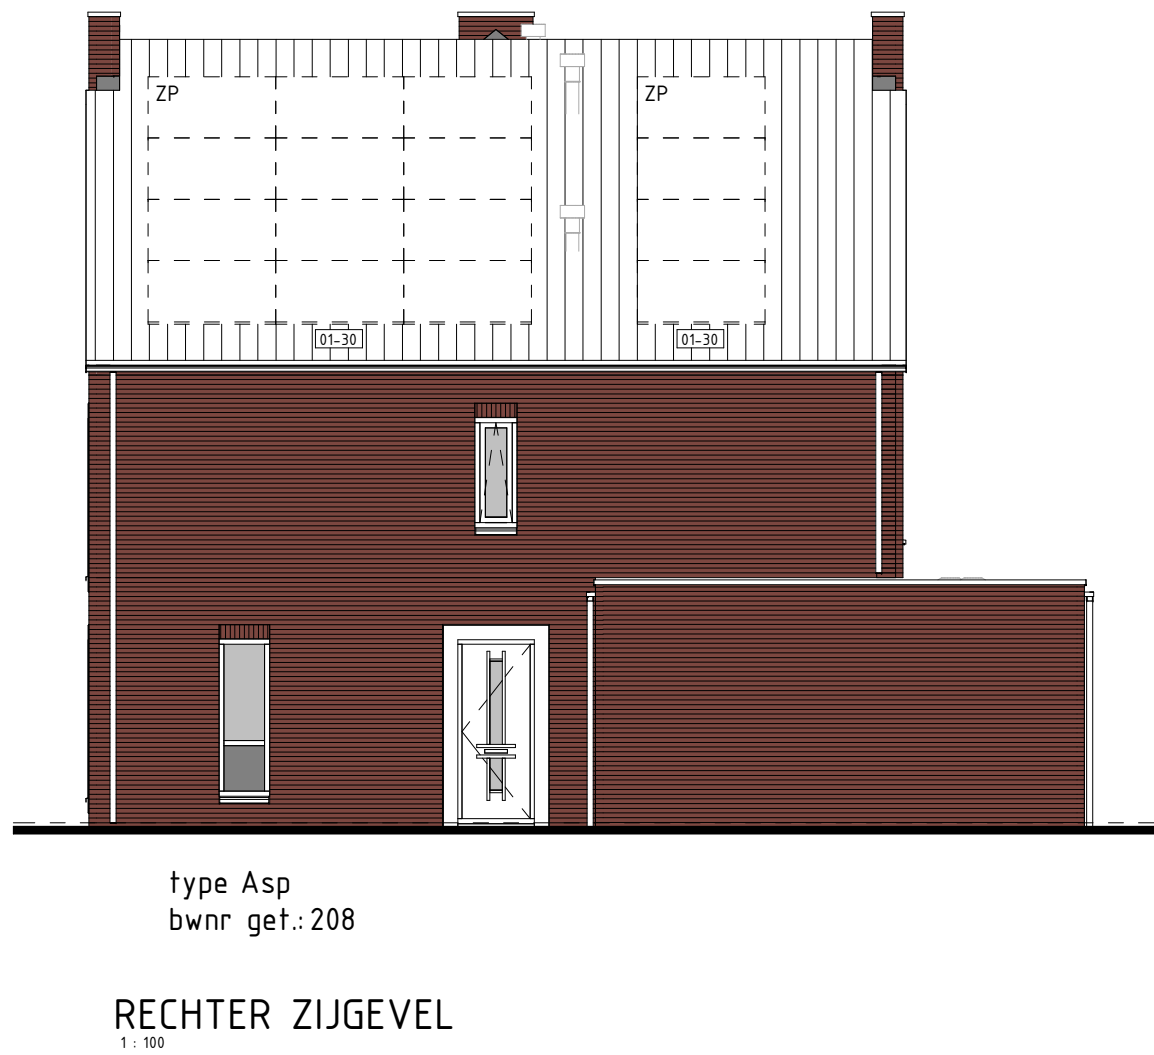


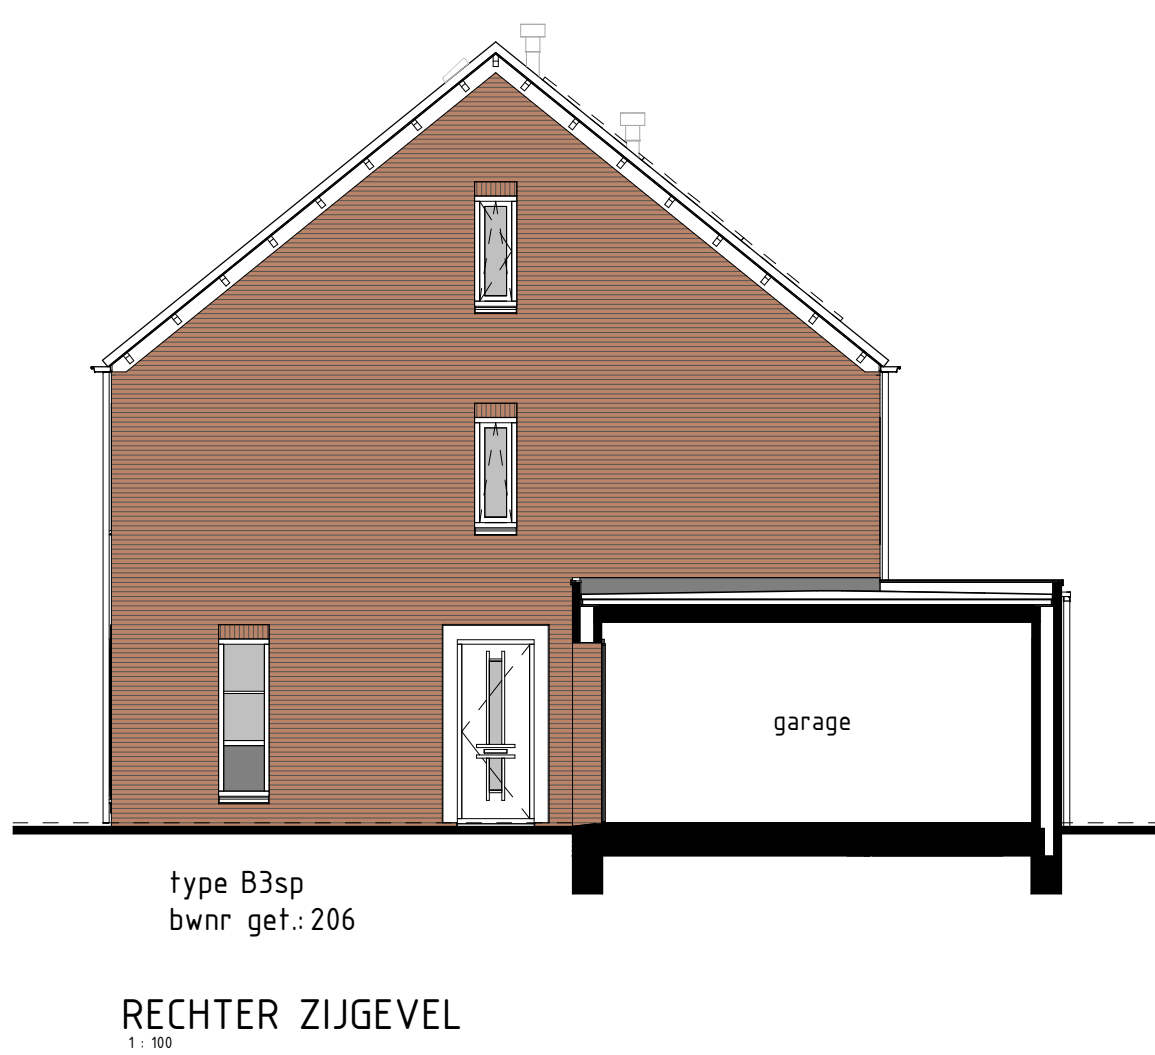

RENVOL OPTIES	
[1-30] Optie zonnepanelen	
BOUWKUNDIG RENVOL	
☒	schakelaar enkel
☒	schakelaar dubbel
☒	wisselschakelaar
☒	regeling mech. ventilatie
☒	plafonddichtpunt
☒	plafonddichtpunt opbouw
☒	wandlichtpunt
☒	rookmelder
☒	rookmelder opbouw
☒	geaard wandcontactdoos enkel
☒	geaard wandcontactdoos dubbel opbouw
☒	geaard wandcontactdoos dubbel volledig ingebouwd
☒	schel
☒	deurbel
☒	aansluitpunt data/telefoon/televisie (dubbel)
☒	aansluitpunt koelkast (dubbel)
☒	aansluitpunt koelkast
☒	aansluitpunt boiler (dubbel)
☒	aansluitpunt Thermostaat
☒	aansluitpunt Thermostaat cv
☒	aansluitpunt elektrische radiator
☒	aansluitpunt omvormer t.b.v. zonnepanelen
☒	aansluitpunt wasdroger
☒	aansluitpunt wasmachine
☒	aansluitpunt wasmachine
☒	aansluitpunt wasdroger
☒	aansluitpunt gebuikende ventilatie-unit
☒	aansluitpunt keukenmeubel + lichtpunt
☒	radiator
☒	vloerverwarming cv installatie
☒	opstelplaats wasmachine
☒	opstelplaats wasdroger
☒	opstelplaats koelkast
☒	opstelplaats gebuikende ventilatie-unit
☒	opstelplaats warmtepomp + boilerunit
☒	opstelplaats warmtepomp
☒	opstelplaats boilerunit
☒	opstelplaats omvormer t.b.v. zonnepanelen
☒	opstelplaats (postele indicatie)
☒	buitenraam met schroefput
☒	buitenraam
☒	schroefput

Gevelaanzichten, begane grond en doorsnede

Woningtype:
A, B1, B2 en B3

Project : THOLEN, FASE 2, 31 KOOPWONINGEN

Bouwnummers : 205 t/m 208

Schaal : zie tekening

Datum : 09 juli 2021

Tekeningnummer : VK-203

BURGEMEESTERS
VAN THOLEN