
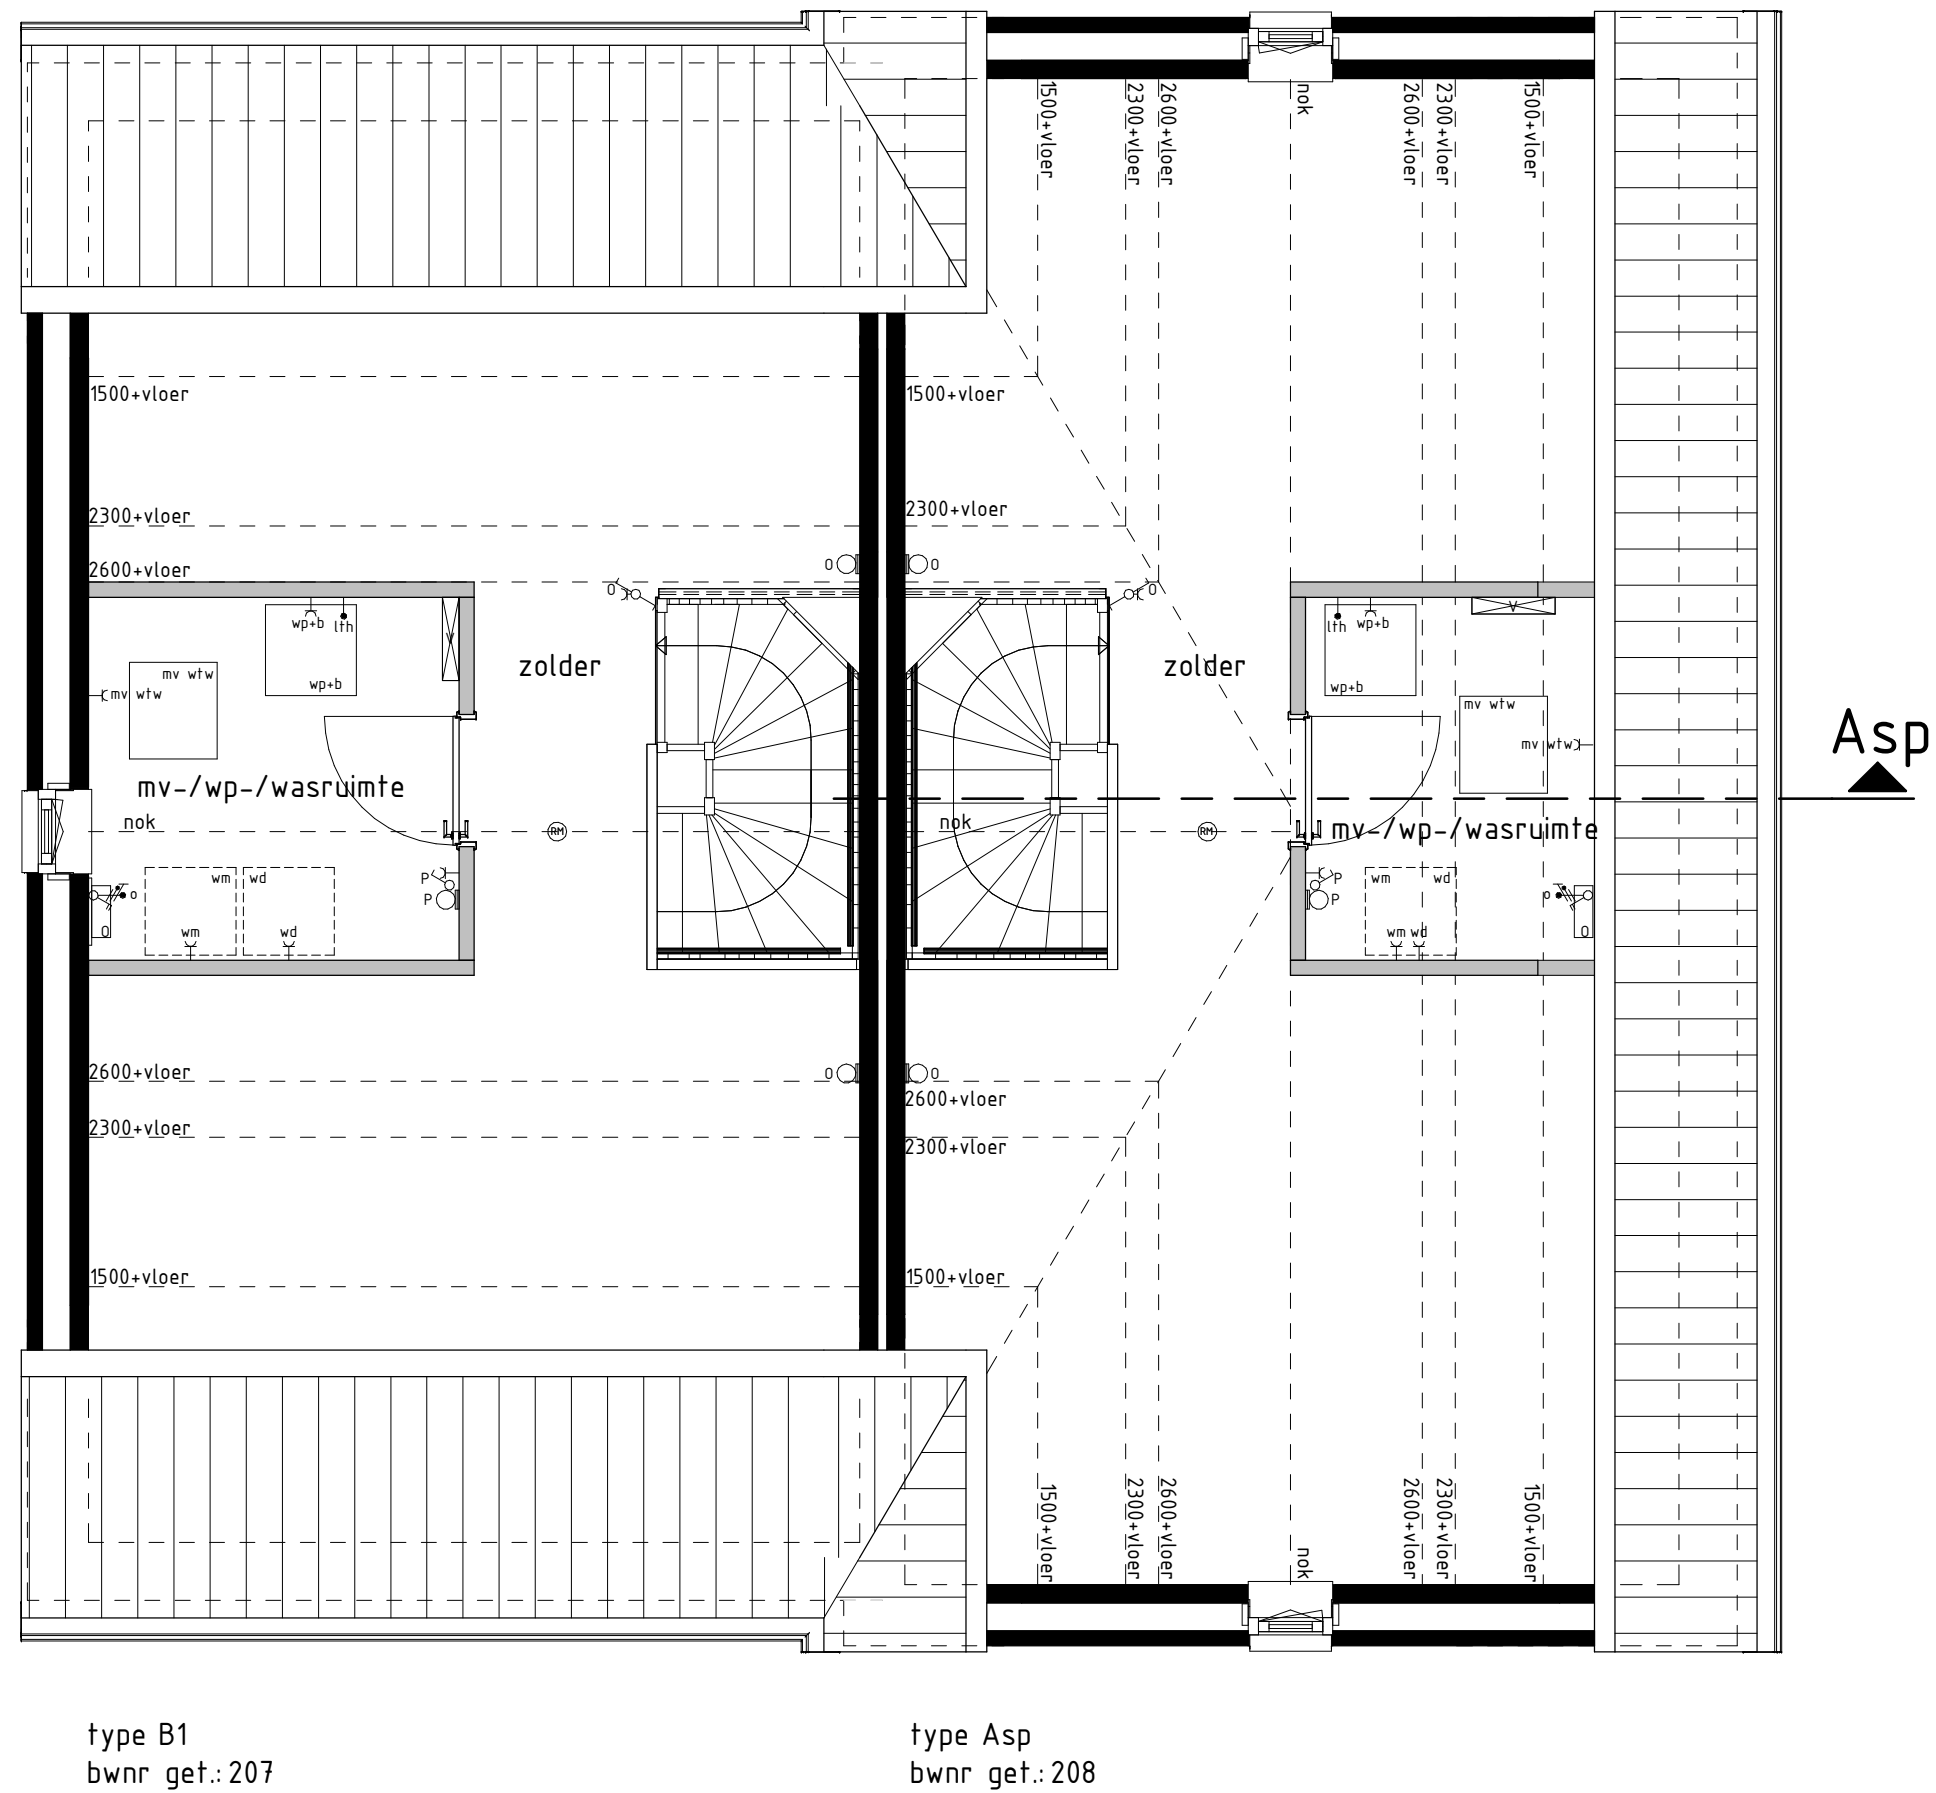
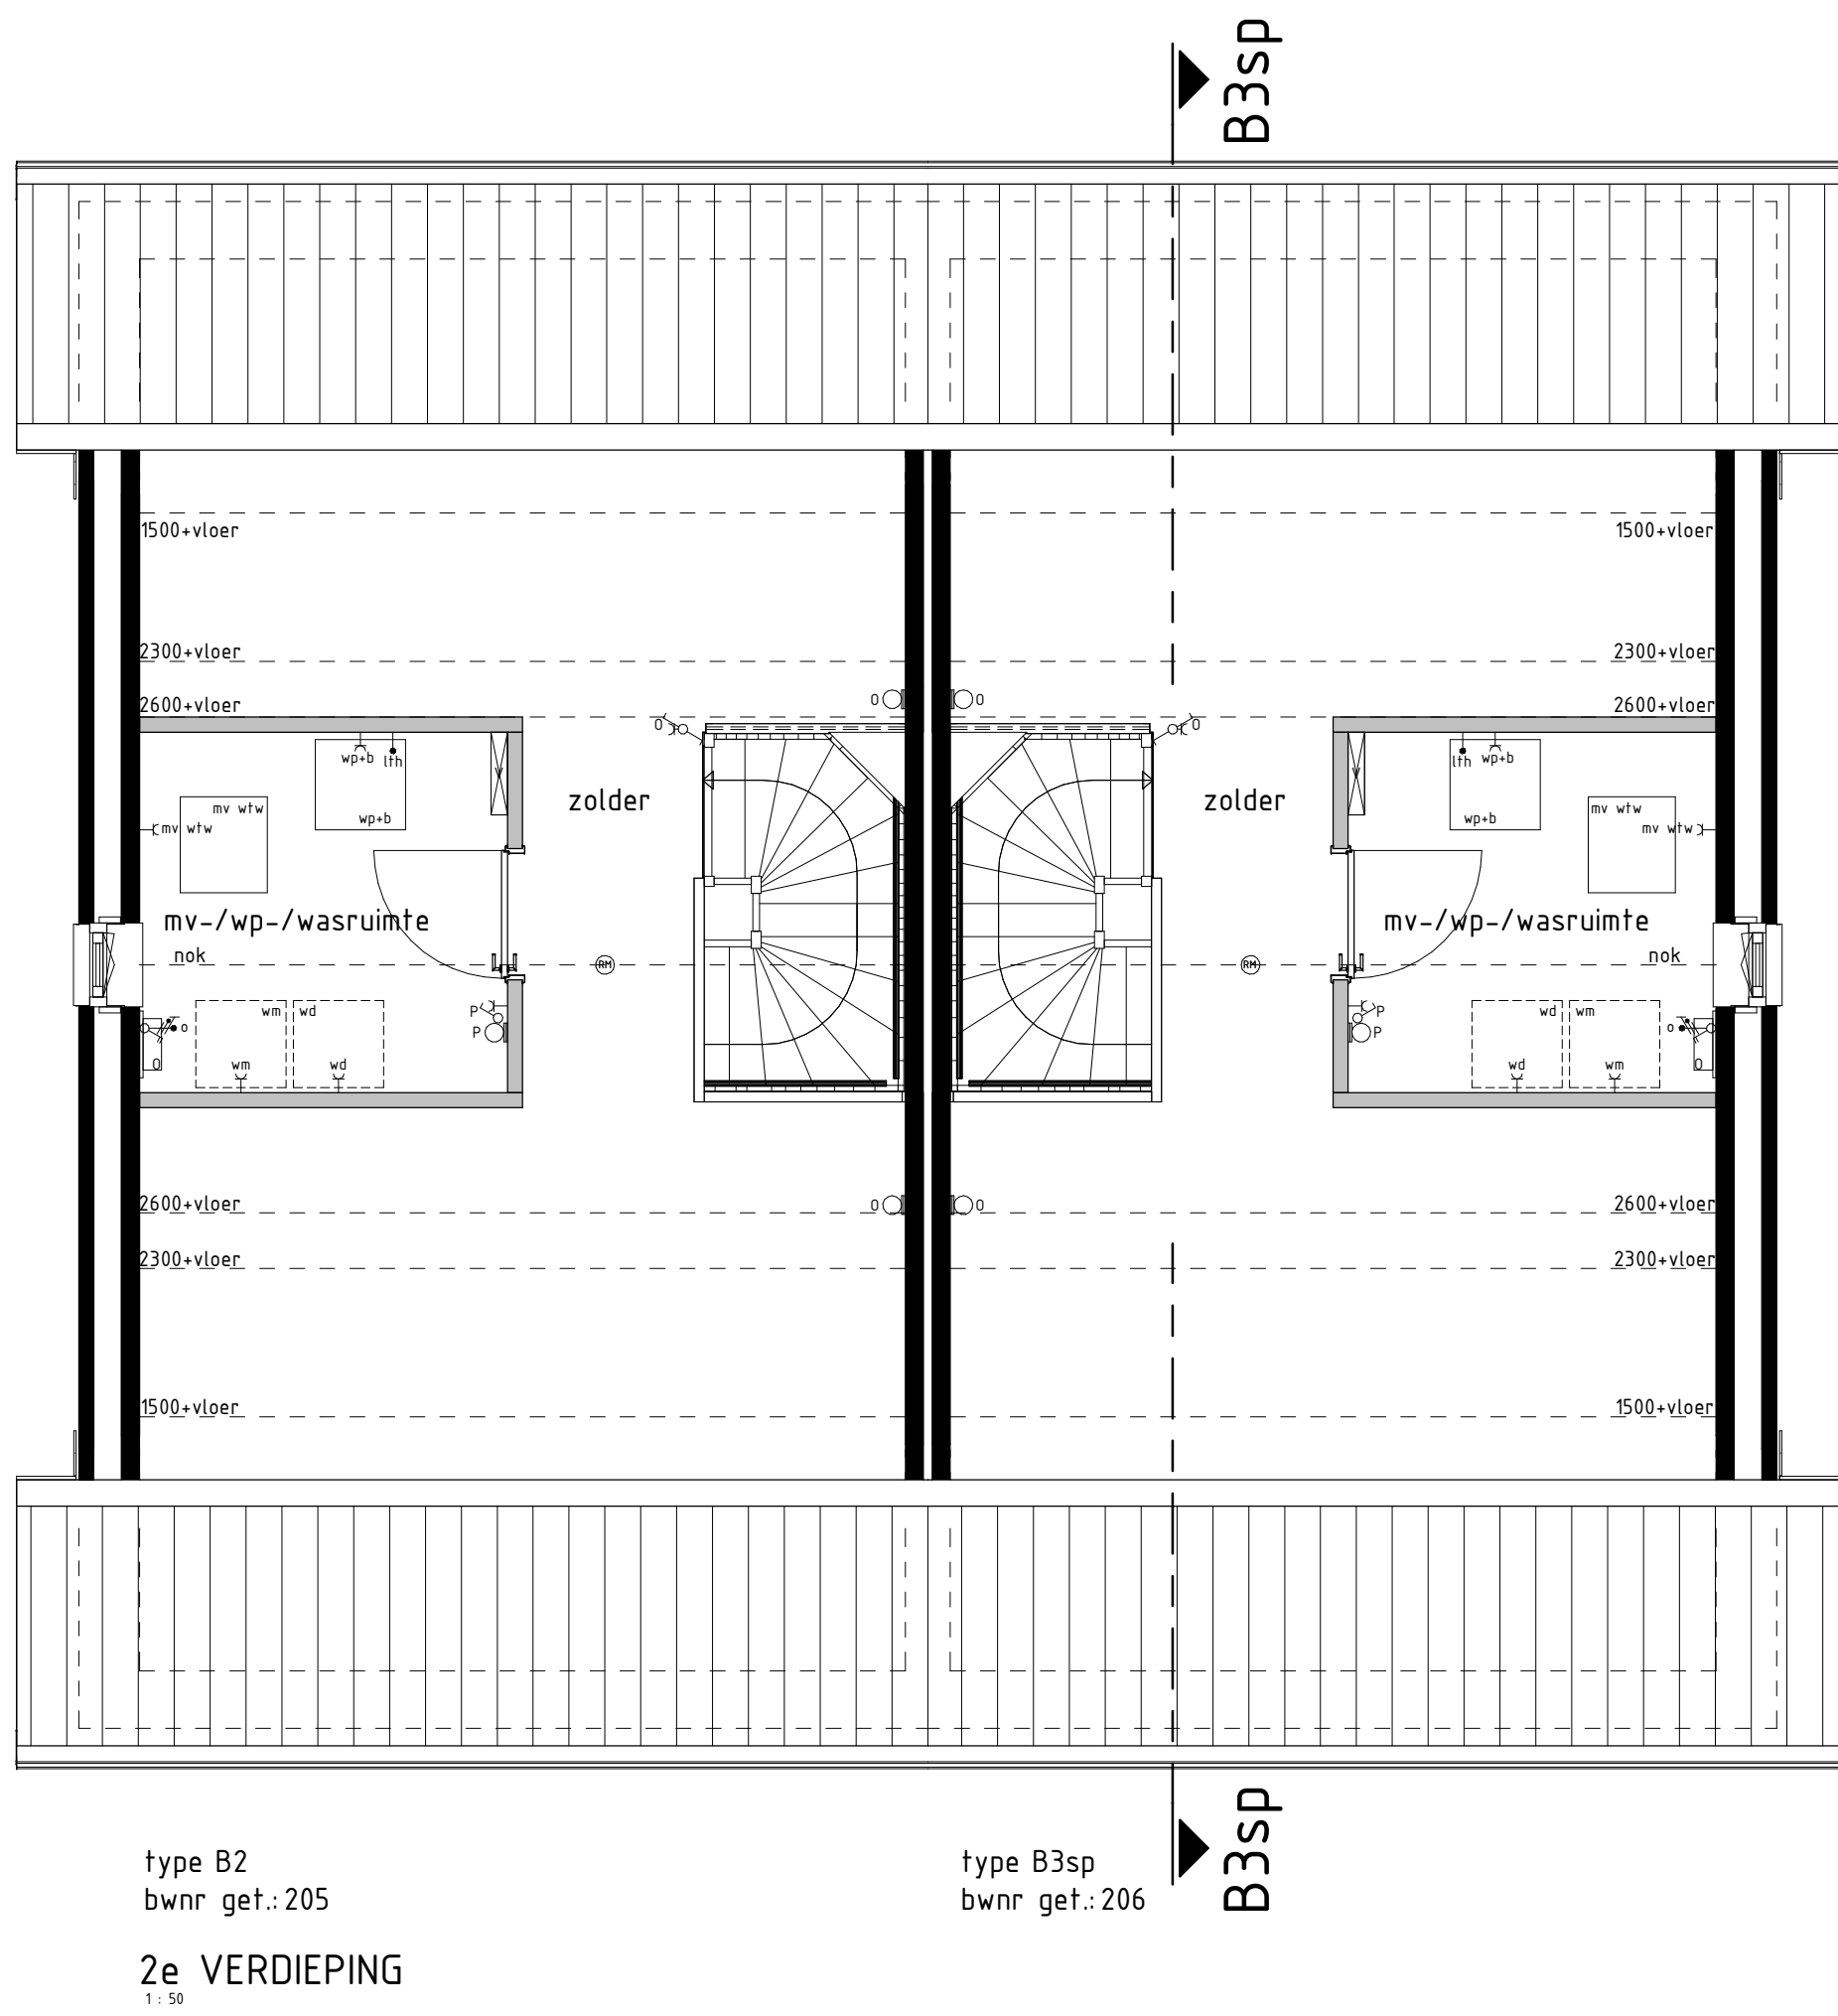


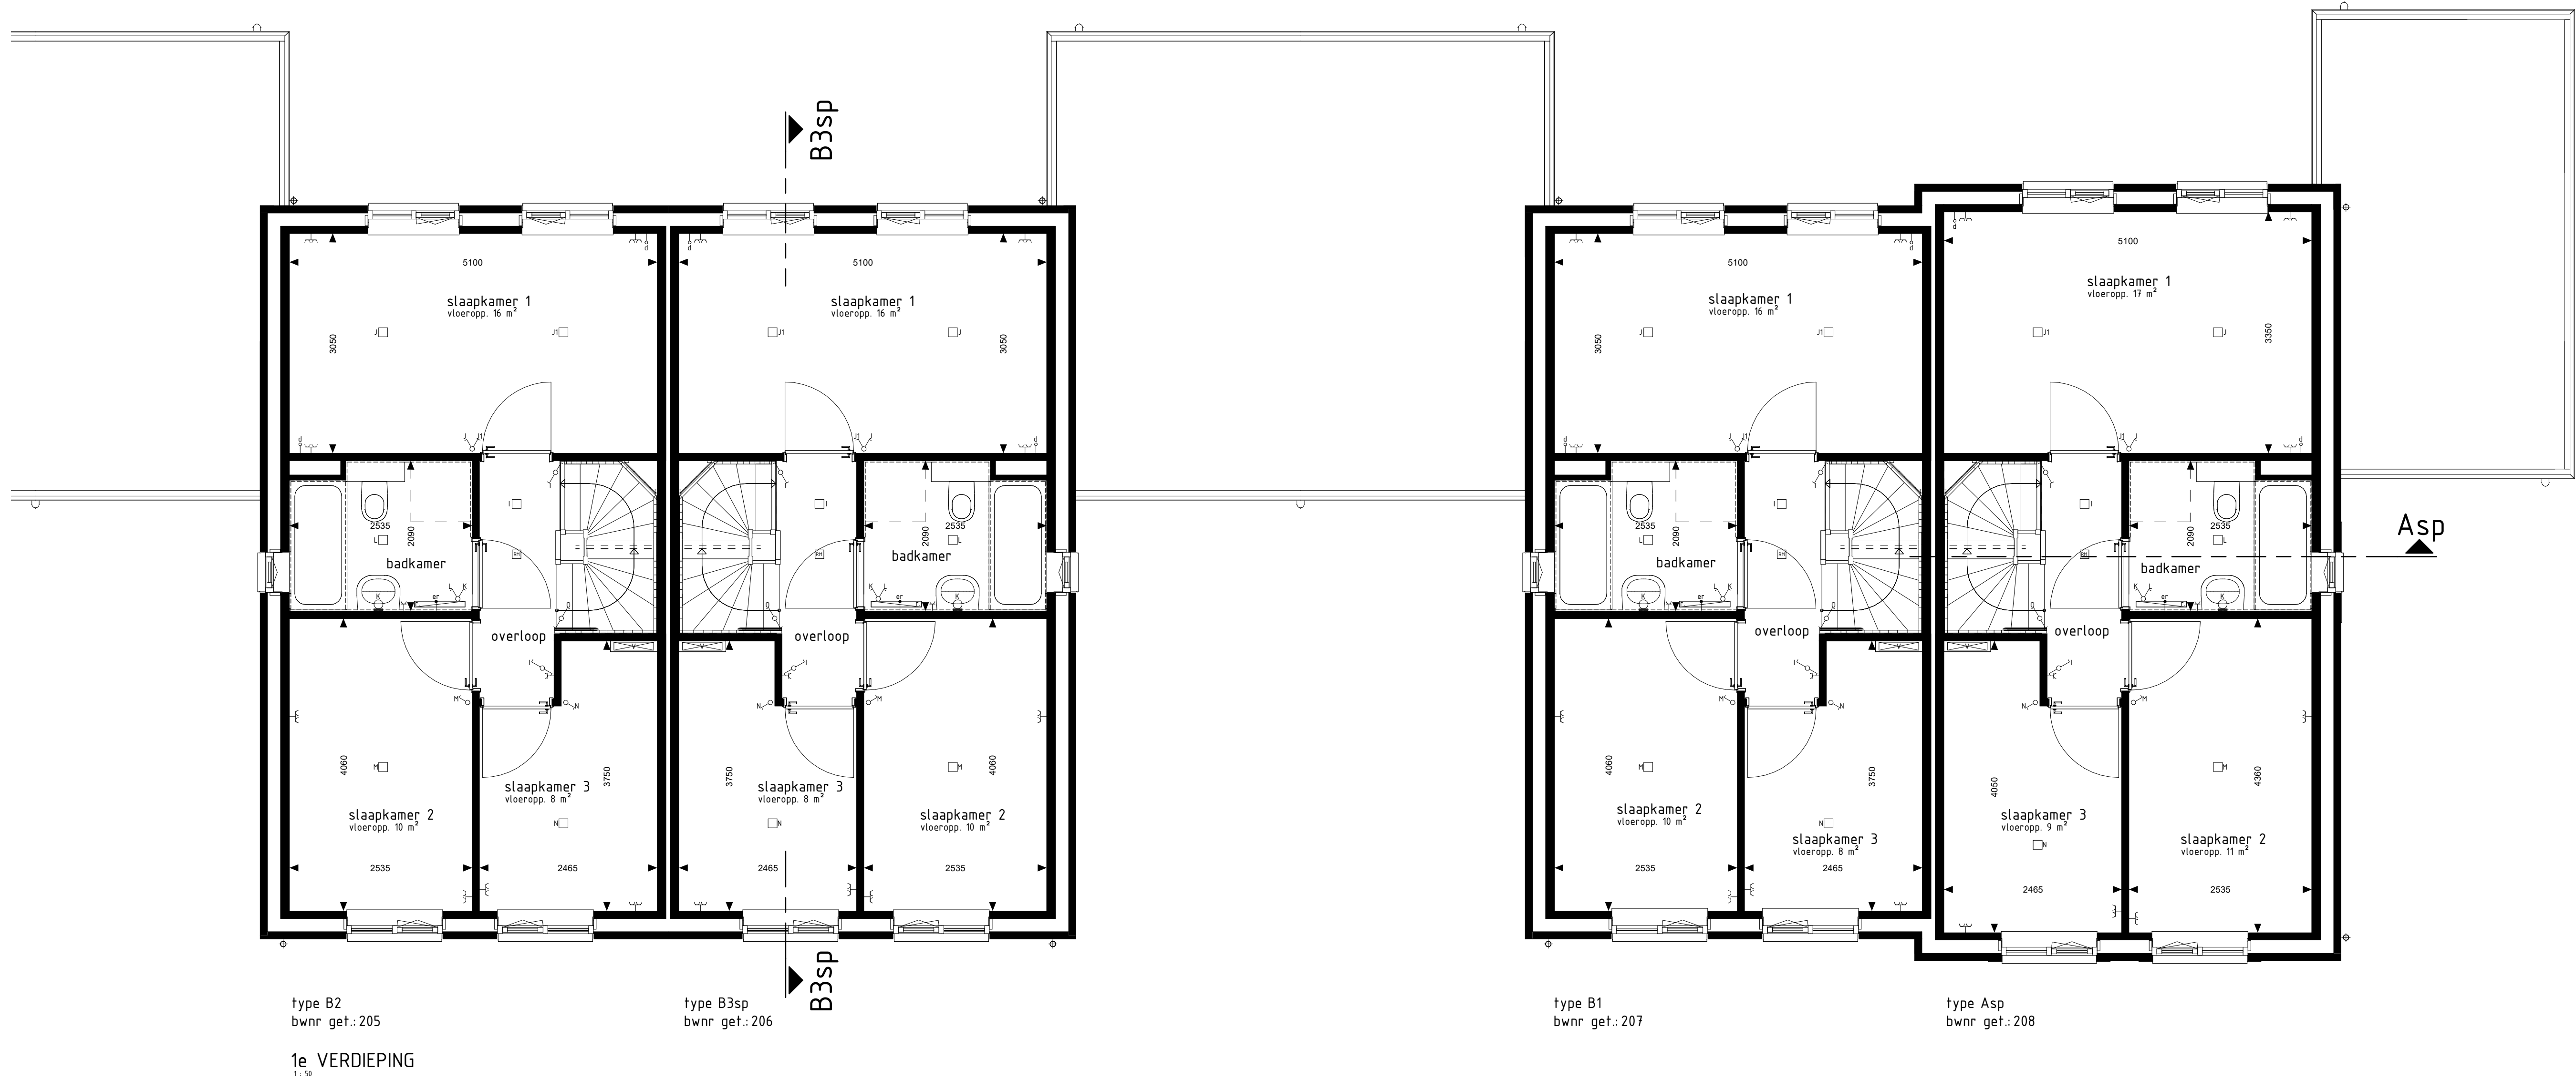

RENVOOI OPTIES	
(6/33) Optie zonnepanelen	
BOUWKUNDIG RENVOOI	
☒	schakelaar enkel
☒	schakelaar dubbel
☒	wisselschakelaar
☒	regeling mech. ventilatie
☐	plafondlichtpunt
☐	plafondlichtpunt opbouw
☐	wandlichtpunt
☐	rookmelder
☐	rookmelder opbouw
☐	geaard wandcontactdoos enkel
☐	geaard wandcontactdoos dubbel opbouw
☐	geaard wandcontactdoos dubbel volledig inbouw
☐	schel
☐	deurbel
☐	aansluitpunt data/telefoon/televisie (loos)
☐	aansluitpunt koelkastel (loos)
☐	aansluitpunt koelkastel
☐	aansluitpunt boiler (loos)
☐	aansluitpunt boiler
☐	aansluitpunt thermostaat
☐	aansluitpunt thermostaat cv
☐	aansluitpunt elektrische radiator
☐	aansluitpunt onvormer t.b.v. zonnepanelen
☐	aansluitpunt warmtepomp
☐	aansluitpunt wasmachine
☐	aansluitpunt wasdroger
☐	aansluitpunt gebalanceerde ventilatie-unit
☐	aansluitpunt keukenmeubel + lichtpunt
☐	radiator
☐	vloerverwelder cv installatie
☐	opstelplaats wasmachine
☐	opstelplaats wasdroger
☐	opstelplaats koelkast
☐	opstelplaats gebalanceerde ventilatie-unit
☐	opstelplaats warmtepomp + boiler/vat
☐	opstelplaats warmtepomp
☐	opstelplaats boiler/vat
☐	opstelplaats onvormer t.b.v. zonnepanelen
☐	zonnepanelen (positie indicatief)
☐	buitenkraan met schroefput
☐	buitenkraan
☐	schroefput
De voor de woning van toepassing zijnde symbolen zijn opgenomen in de plattegronden.	

1e en 2e verdieping

BURGEMEESTERS
VAN THOLEN

Woningtype:
A, B1, B2 en B3

Project : THOLEN, FASE 2, 31 KOOPWONINGEN

Bouwnummers : 205 t/m 208

Schaal : zie tekening

Datum : 09 juli 2021

Tekeningnummer : VK-204