

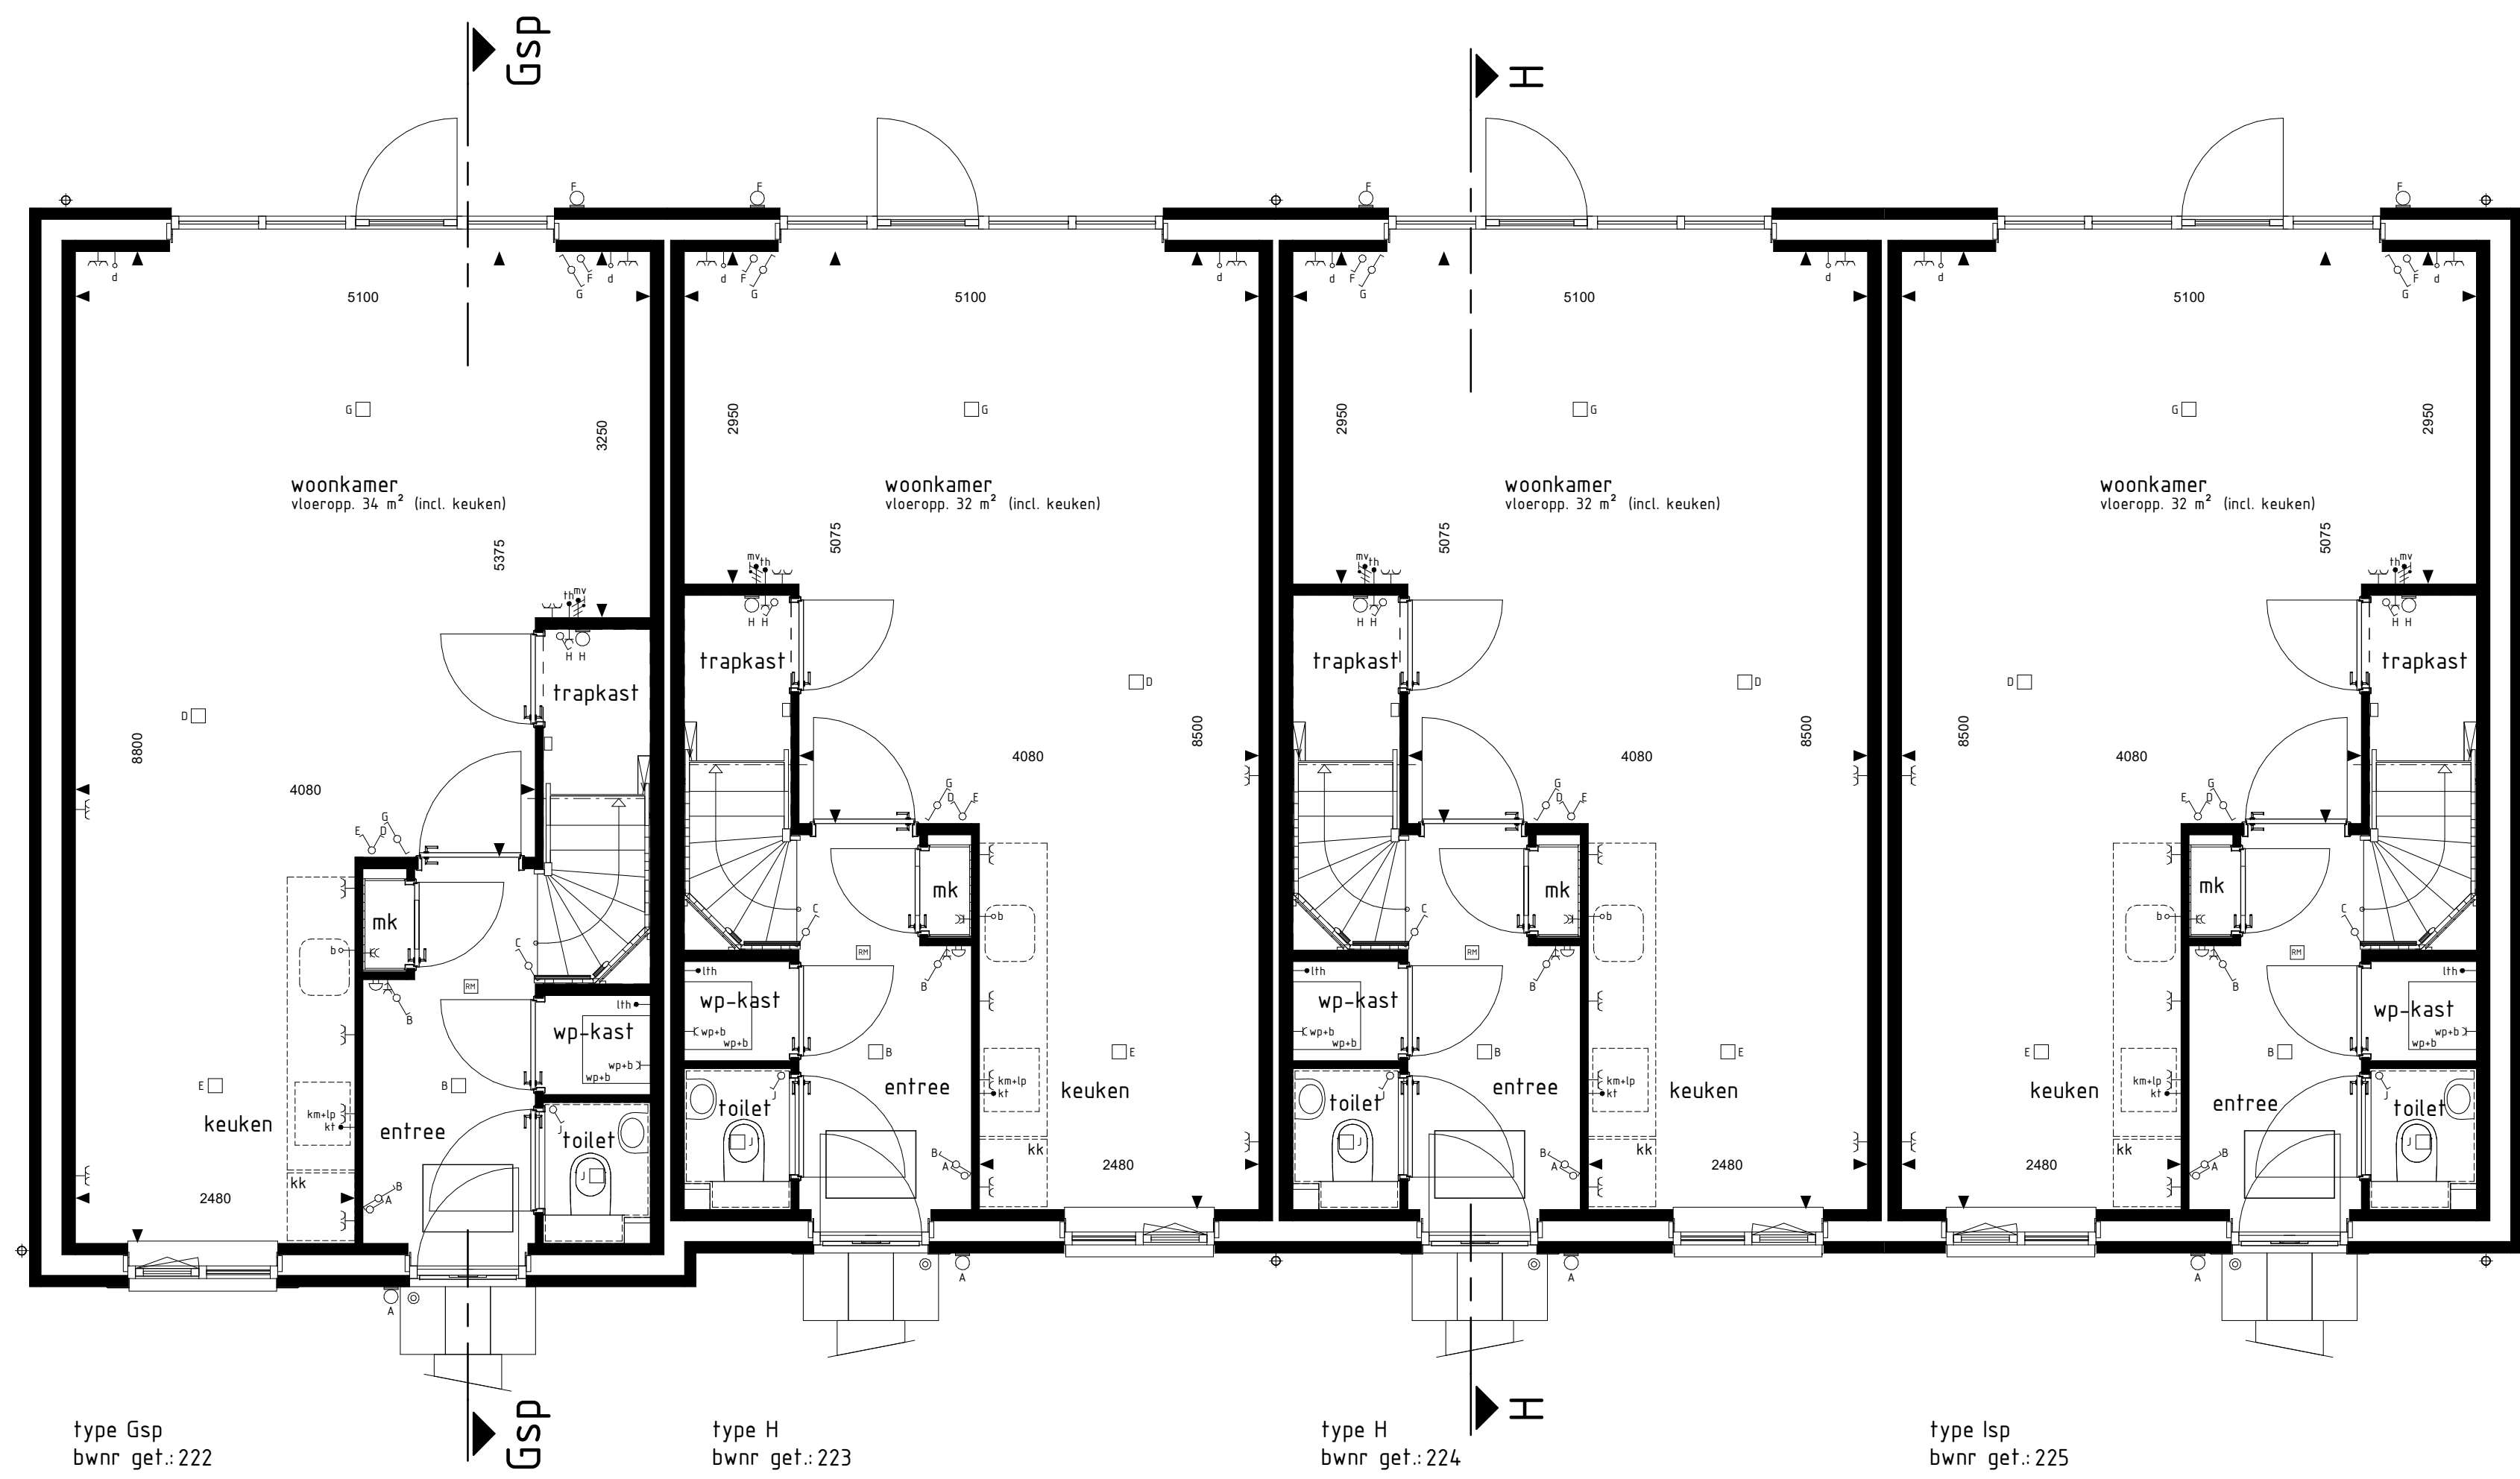
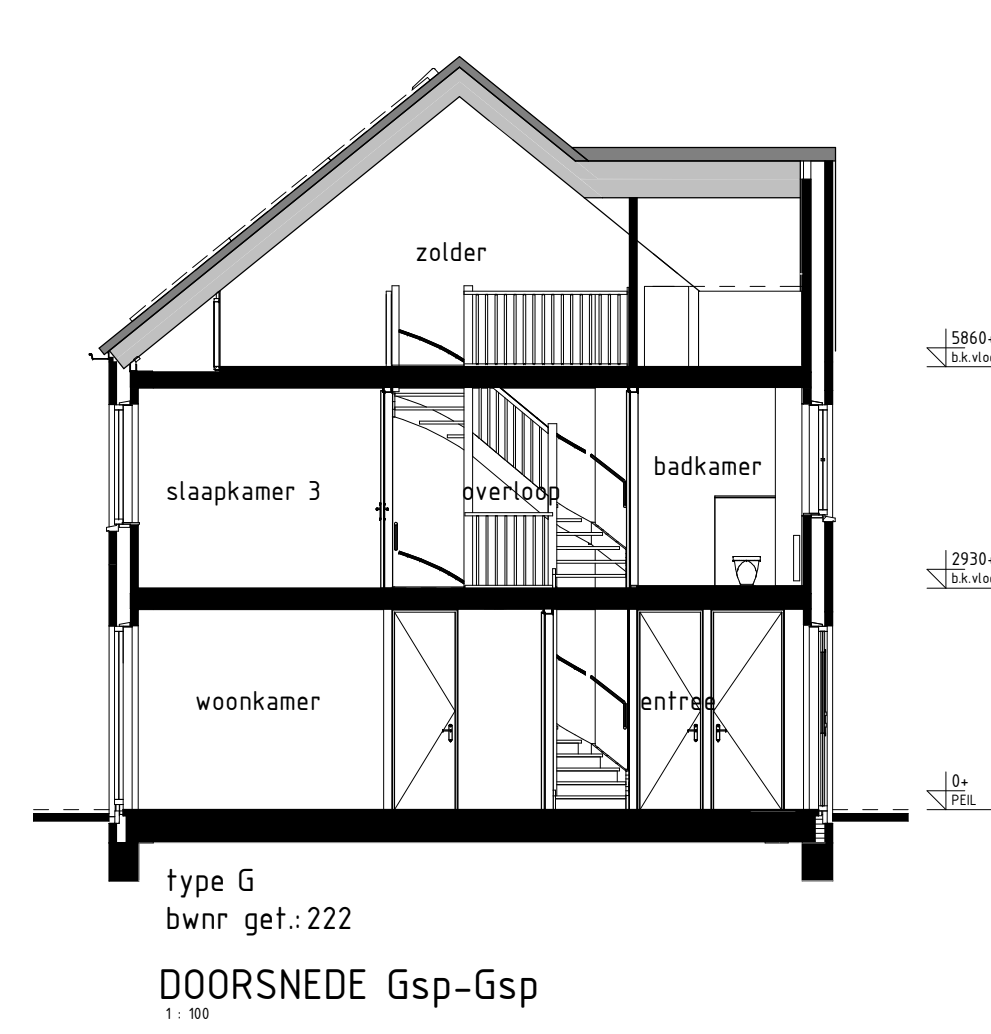
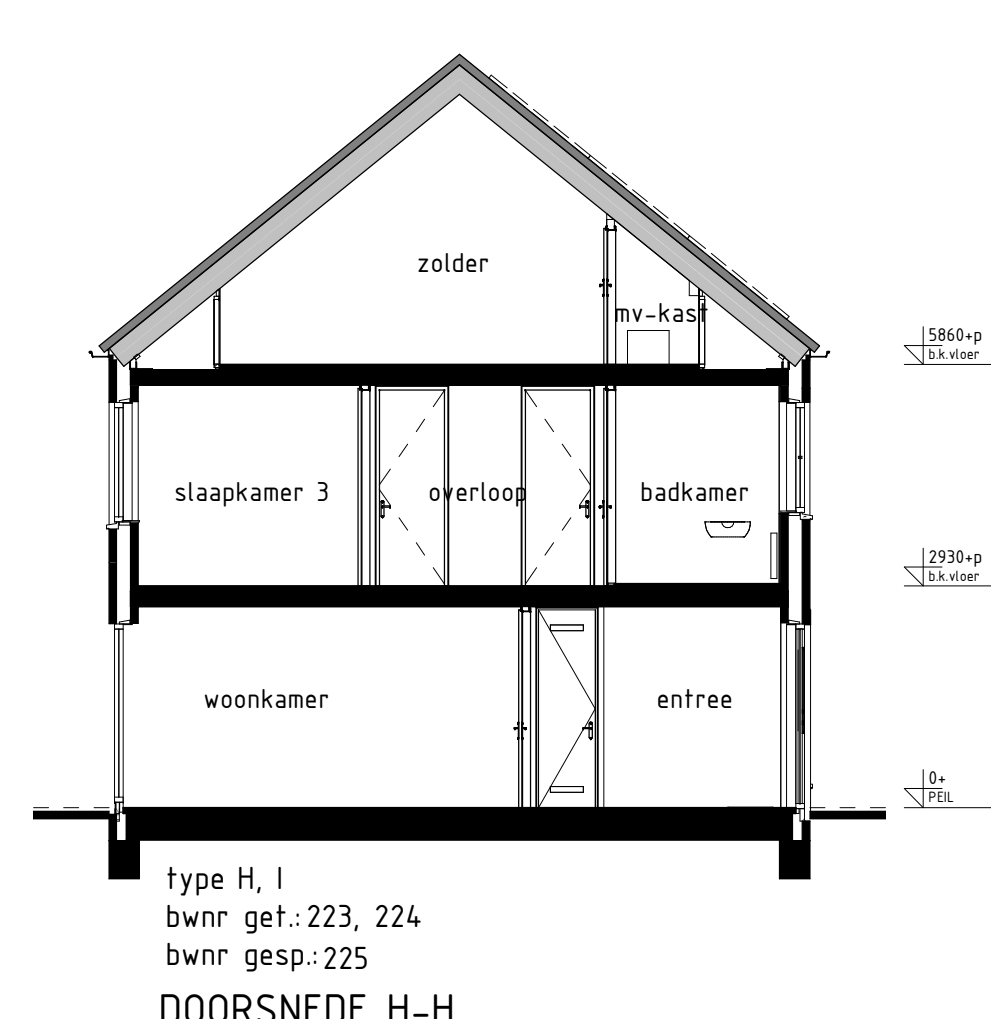
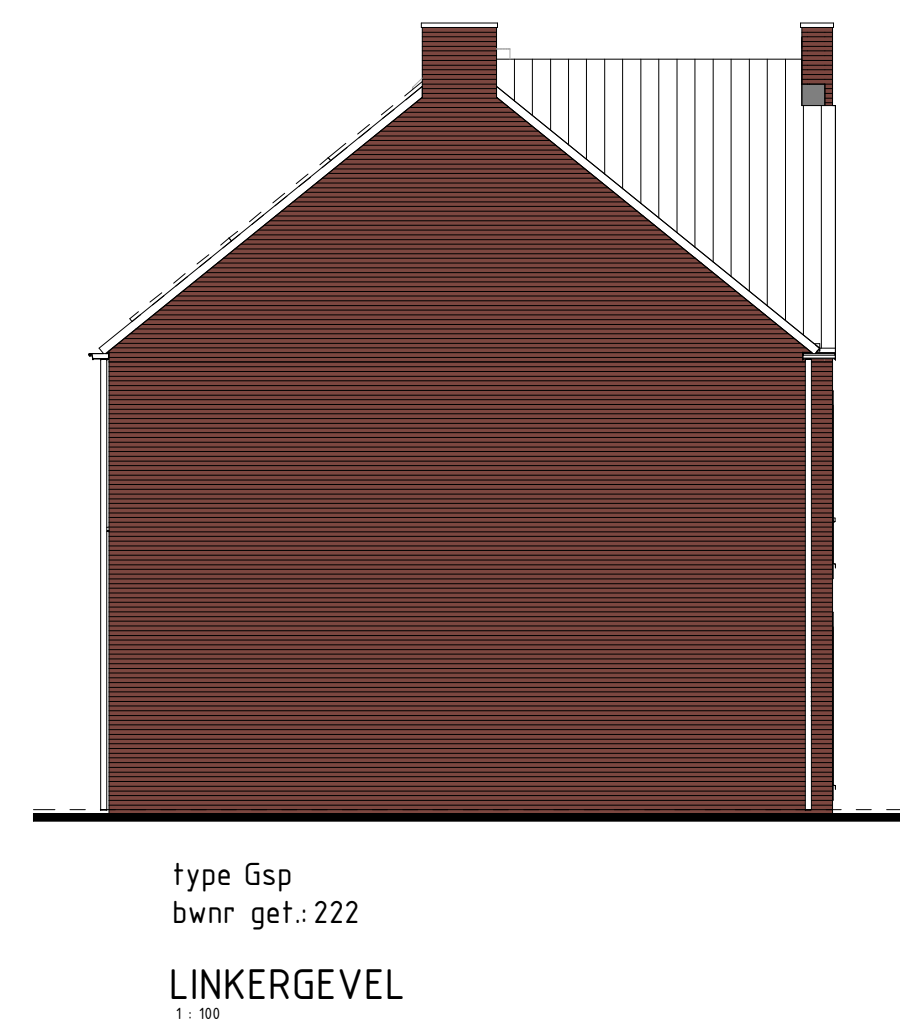
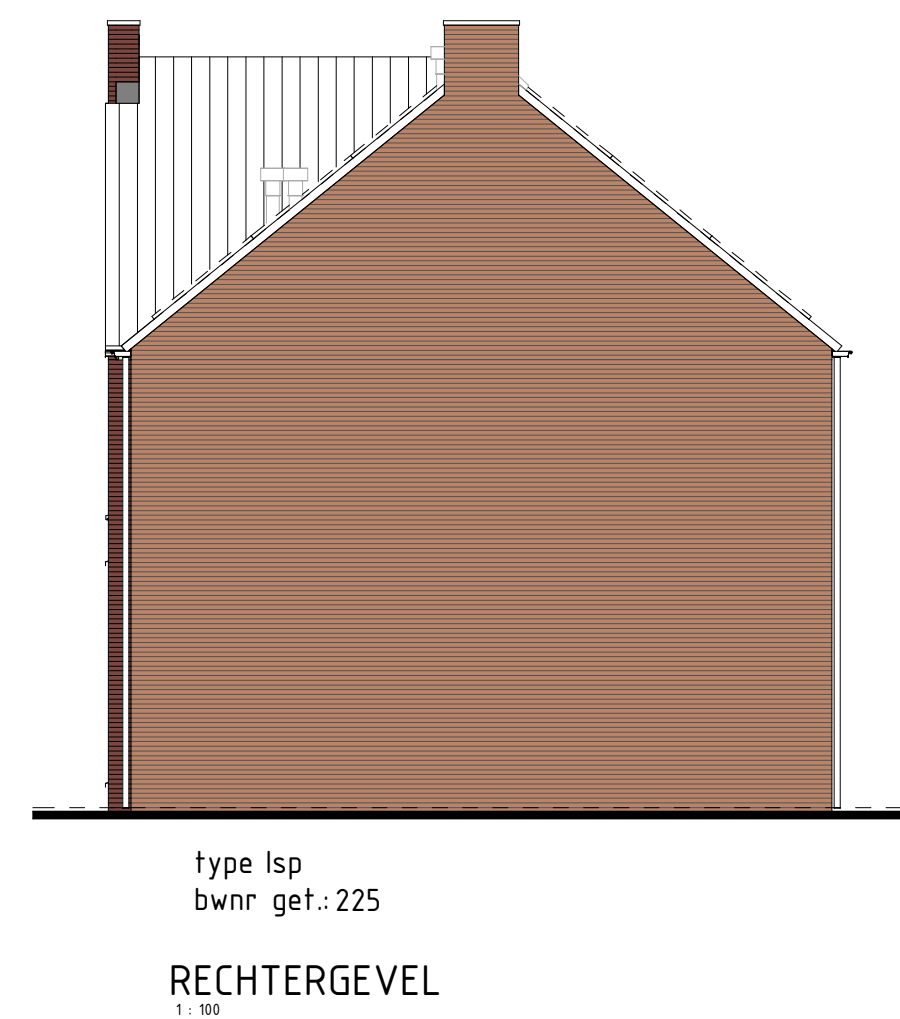
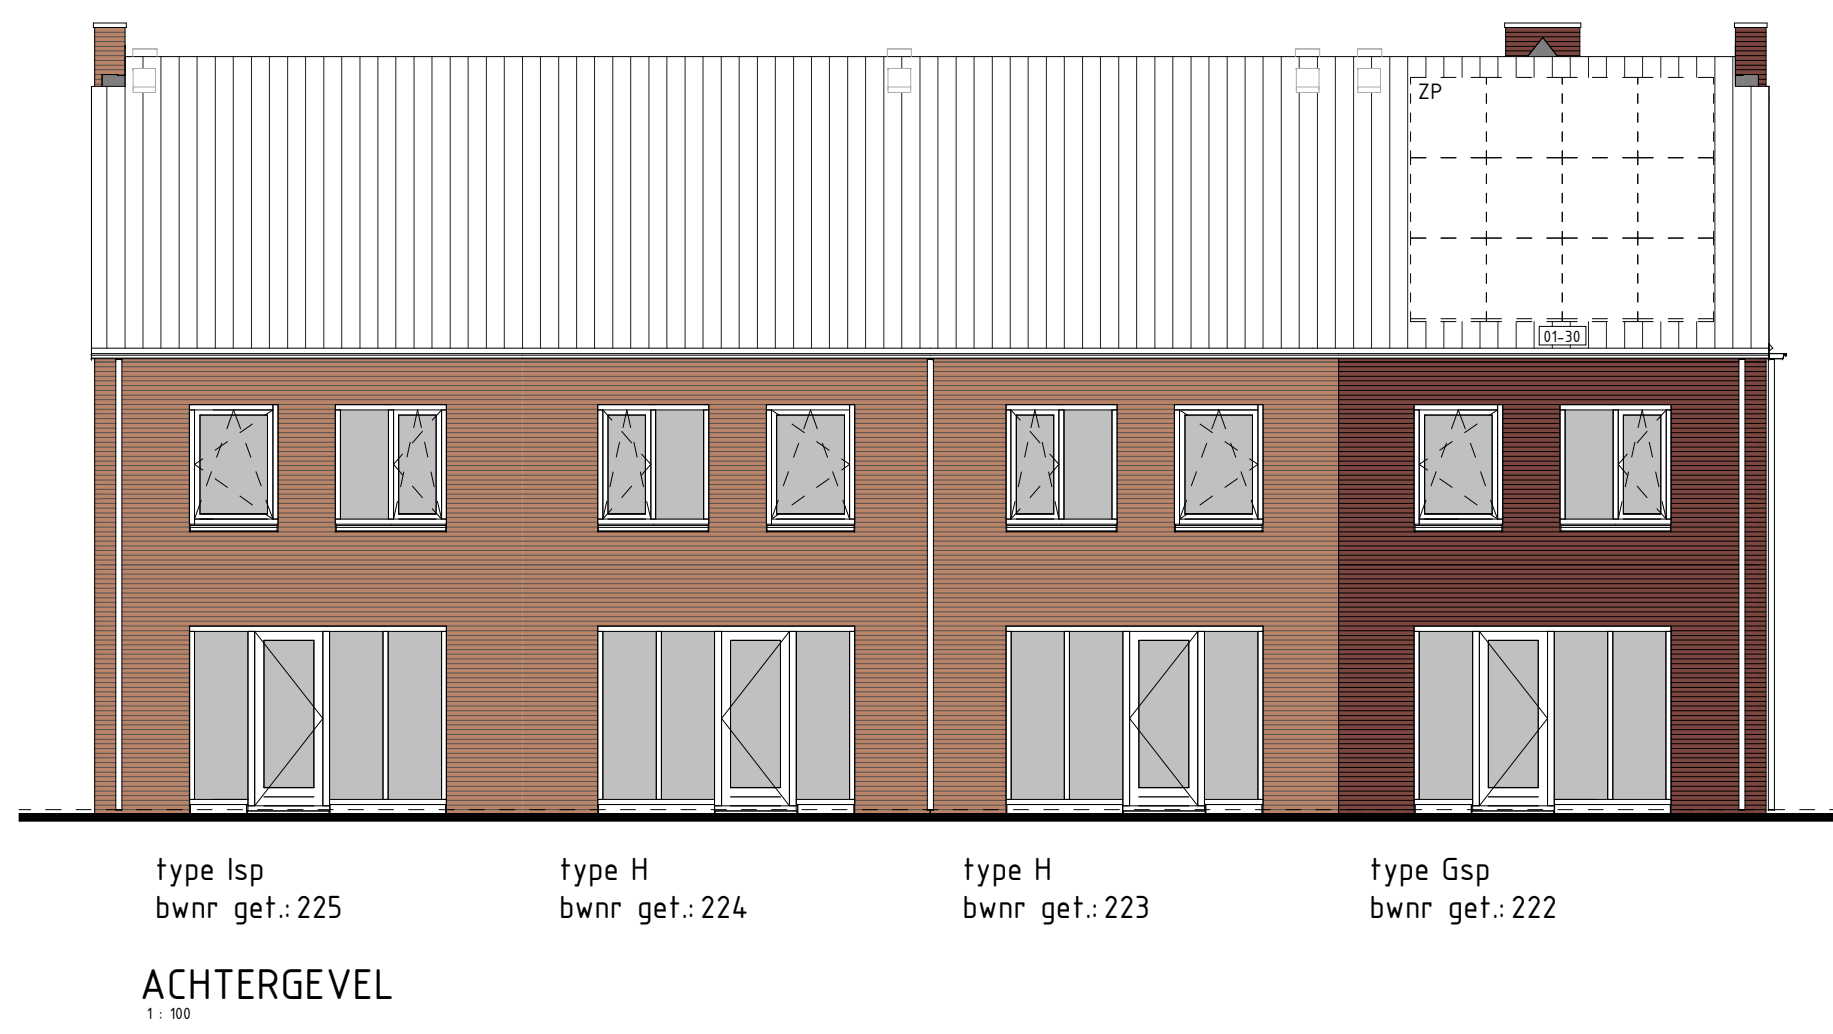


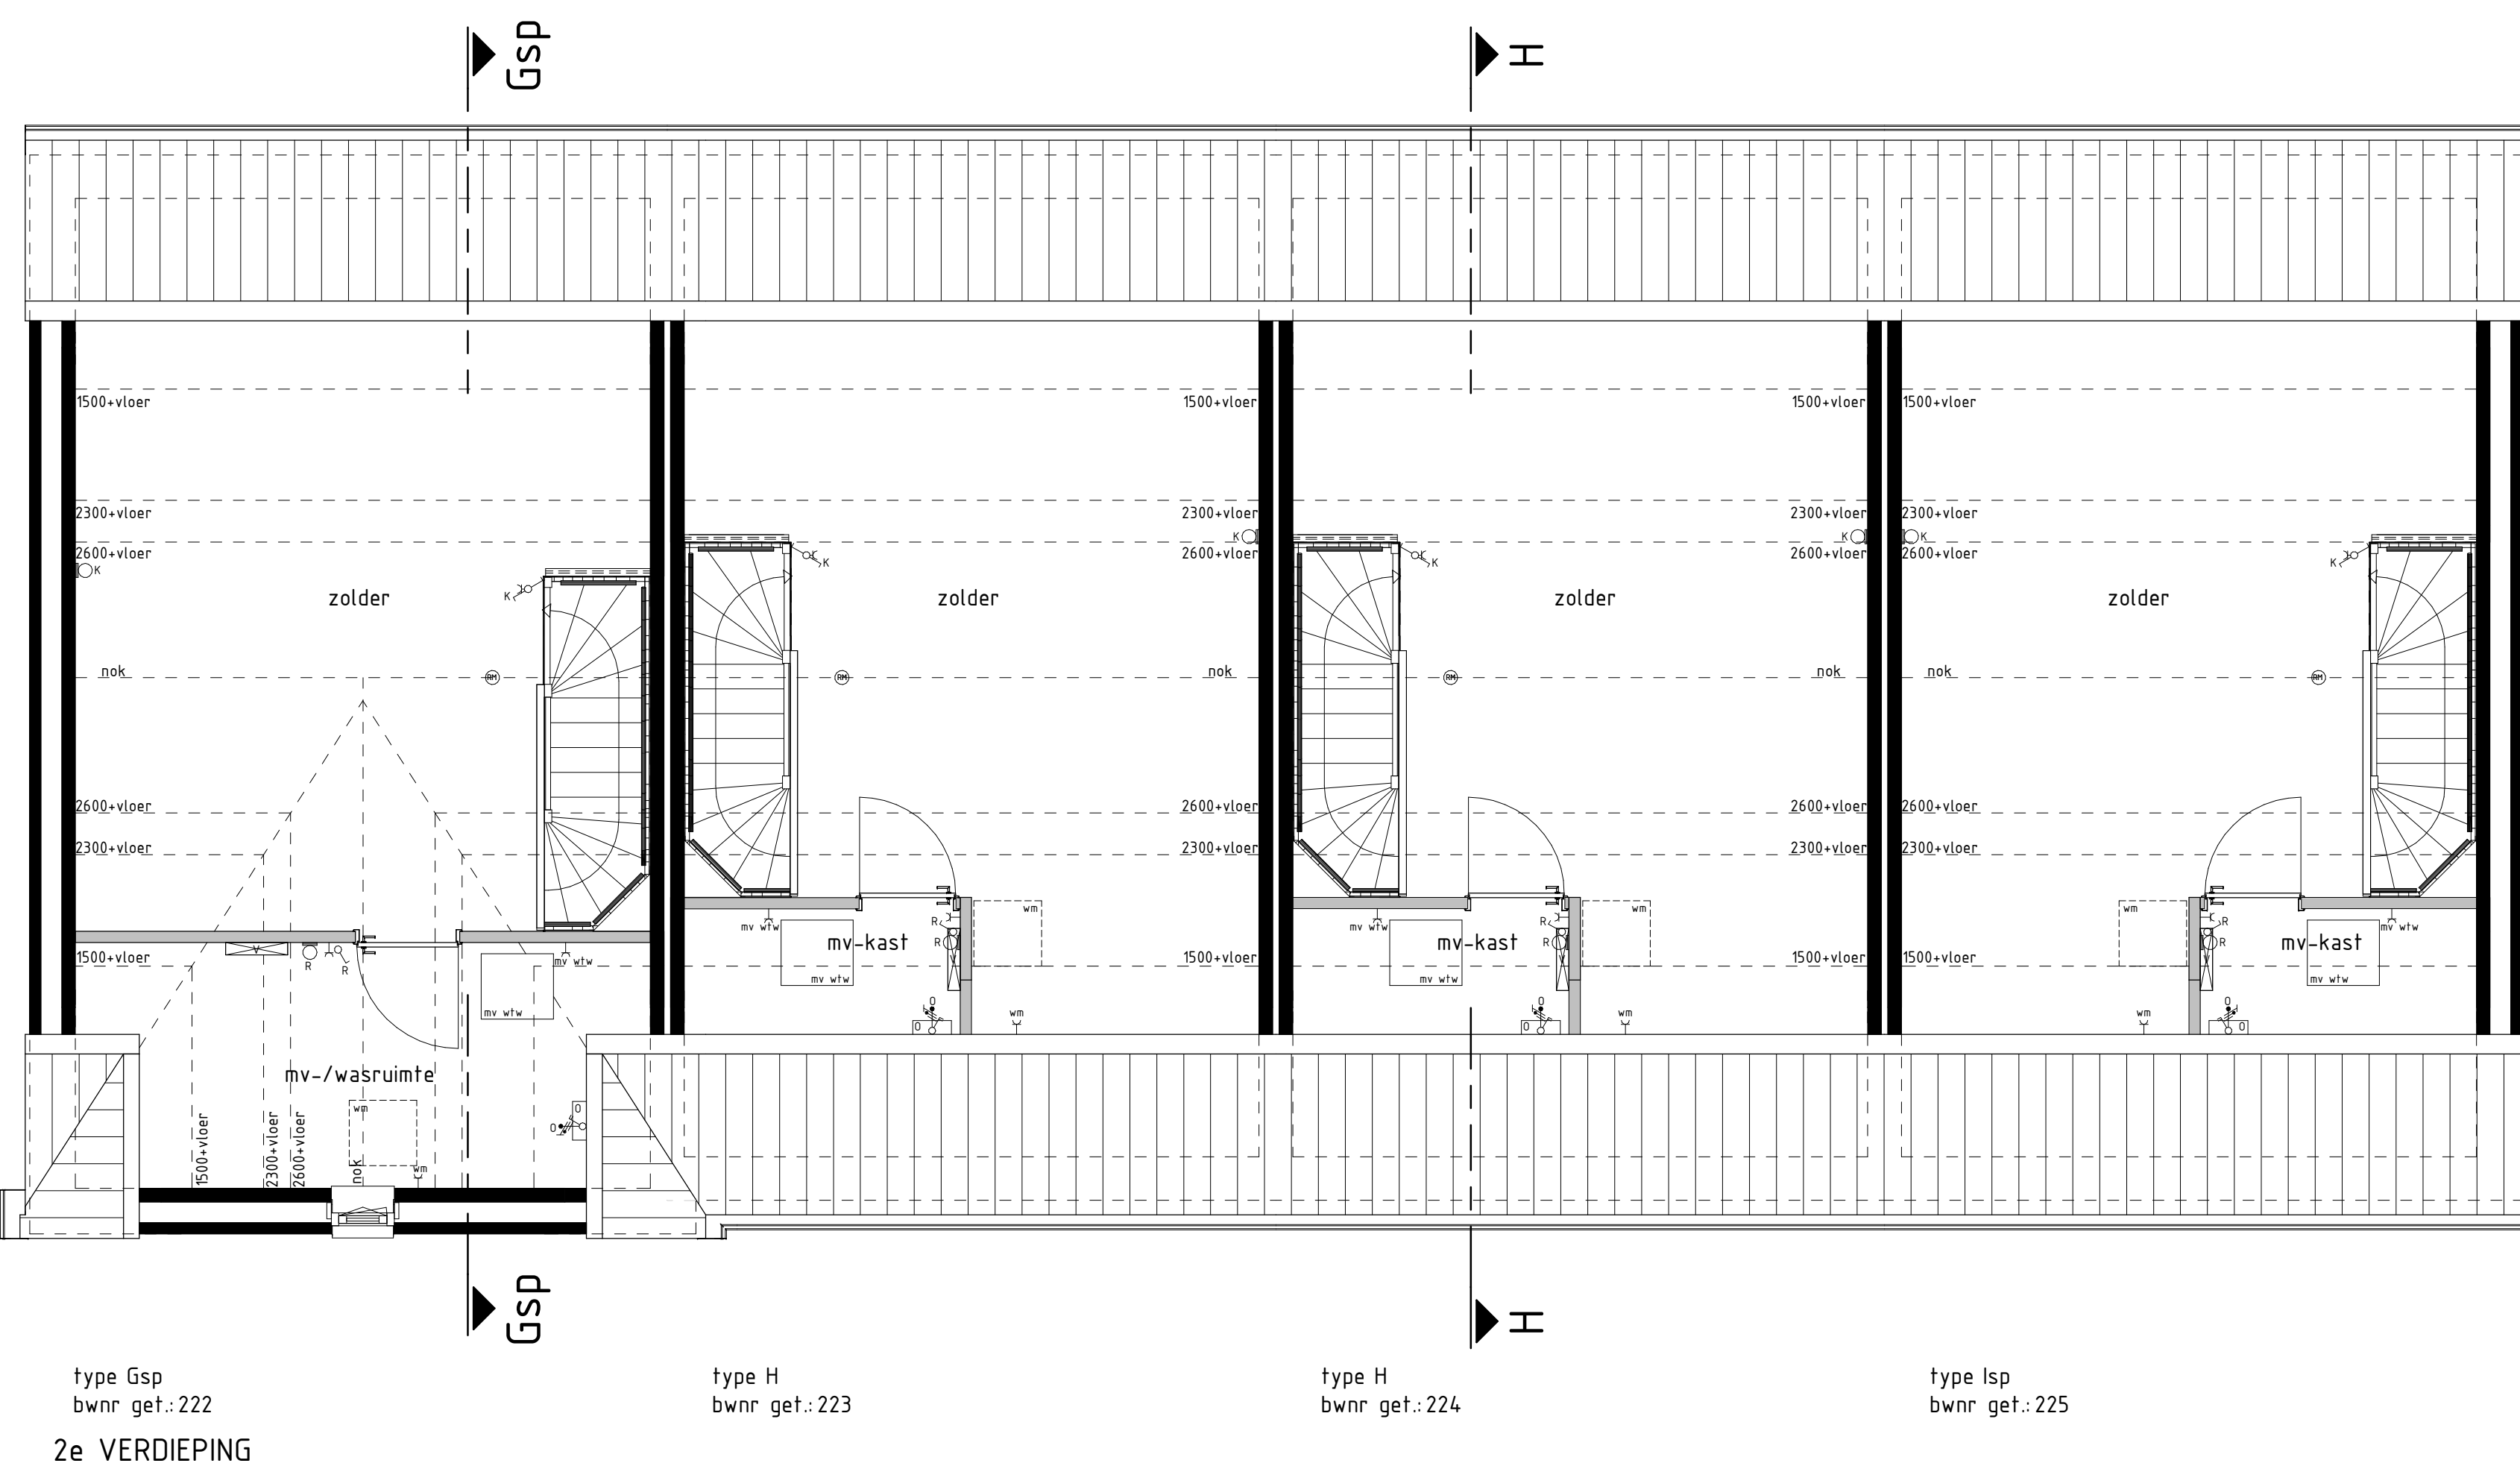

BEGANE GROND

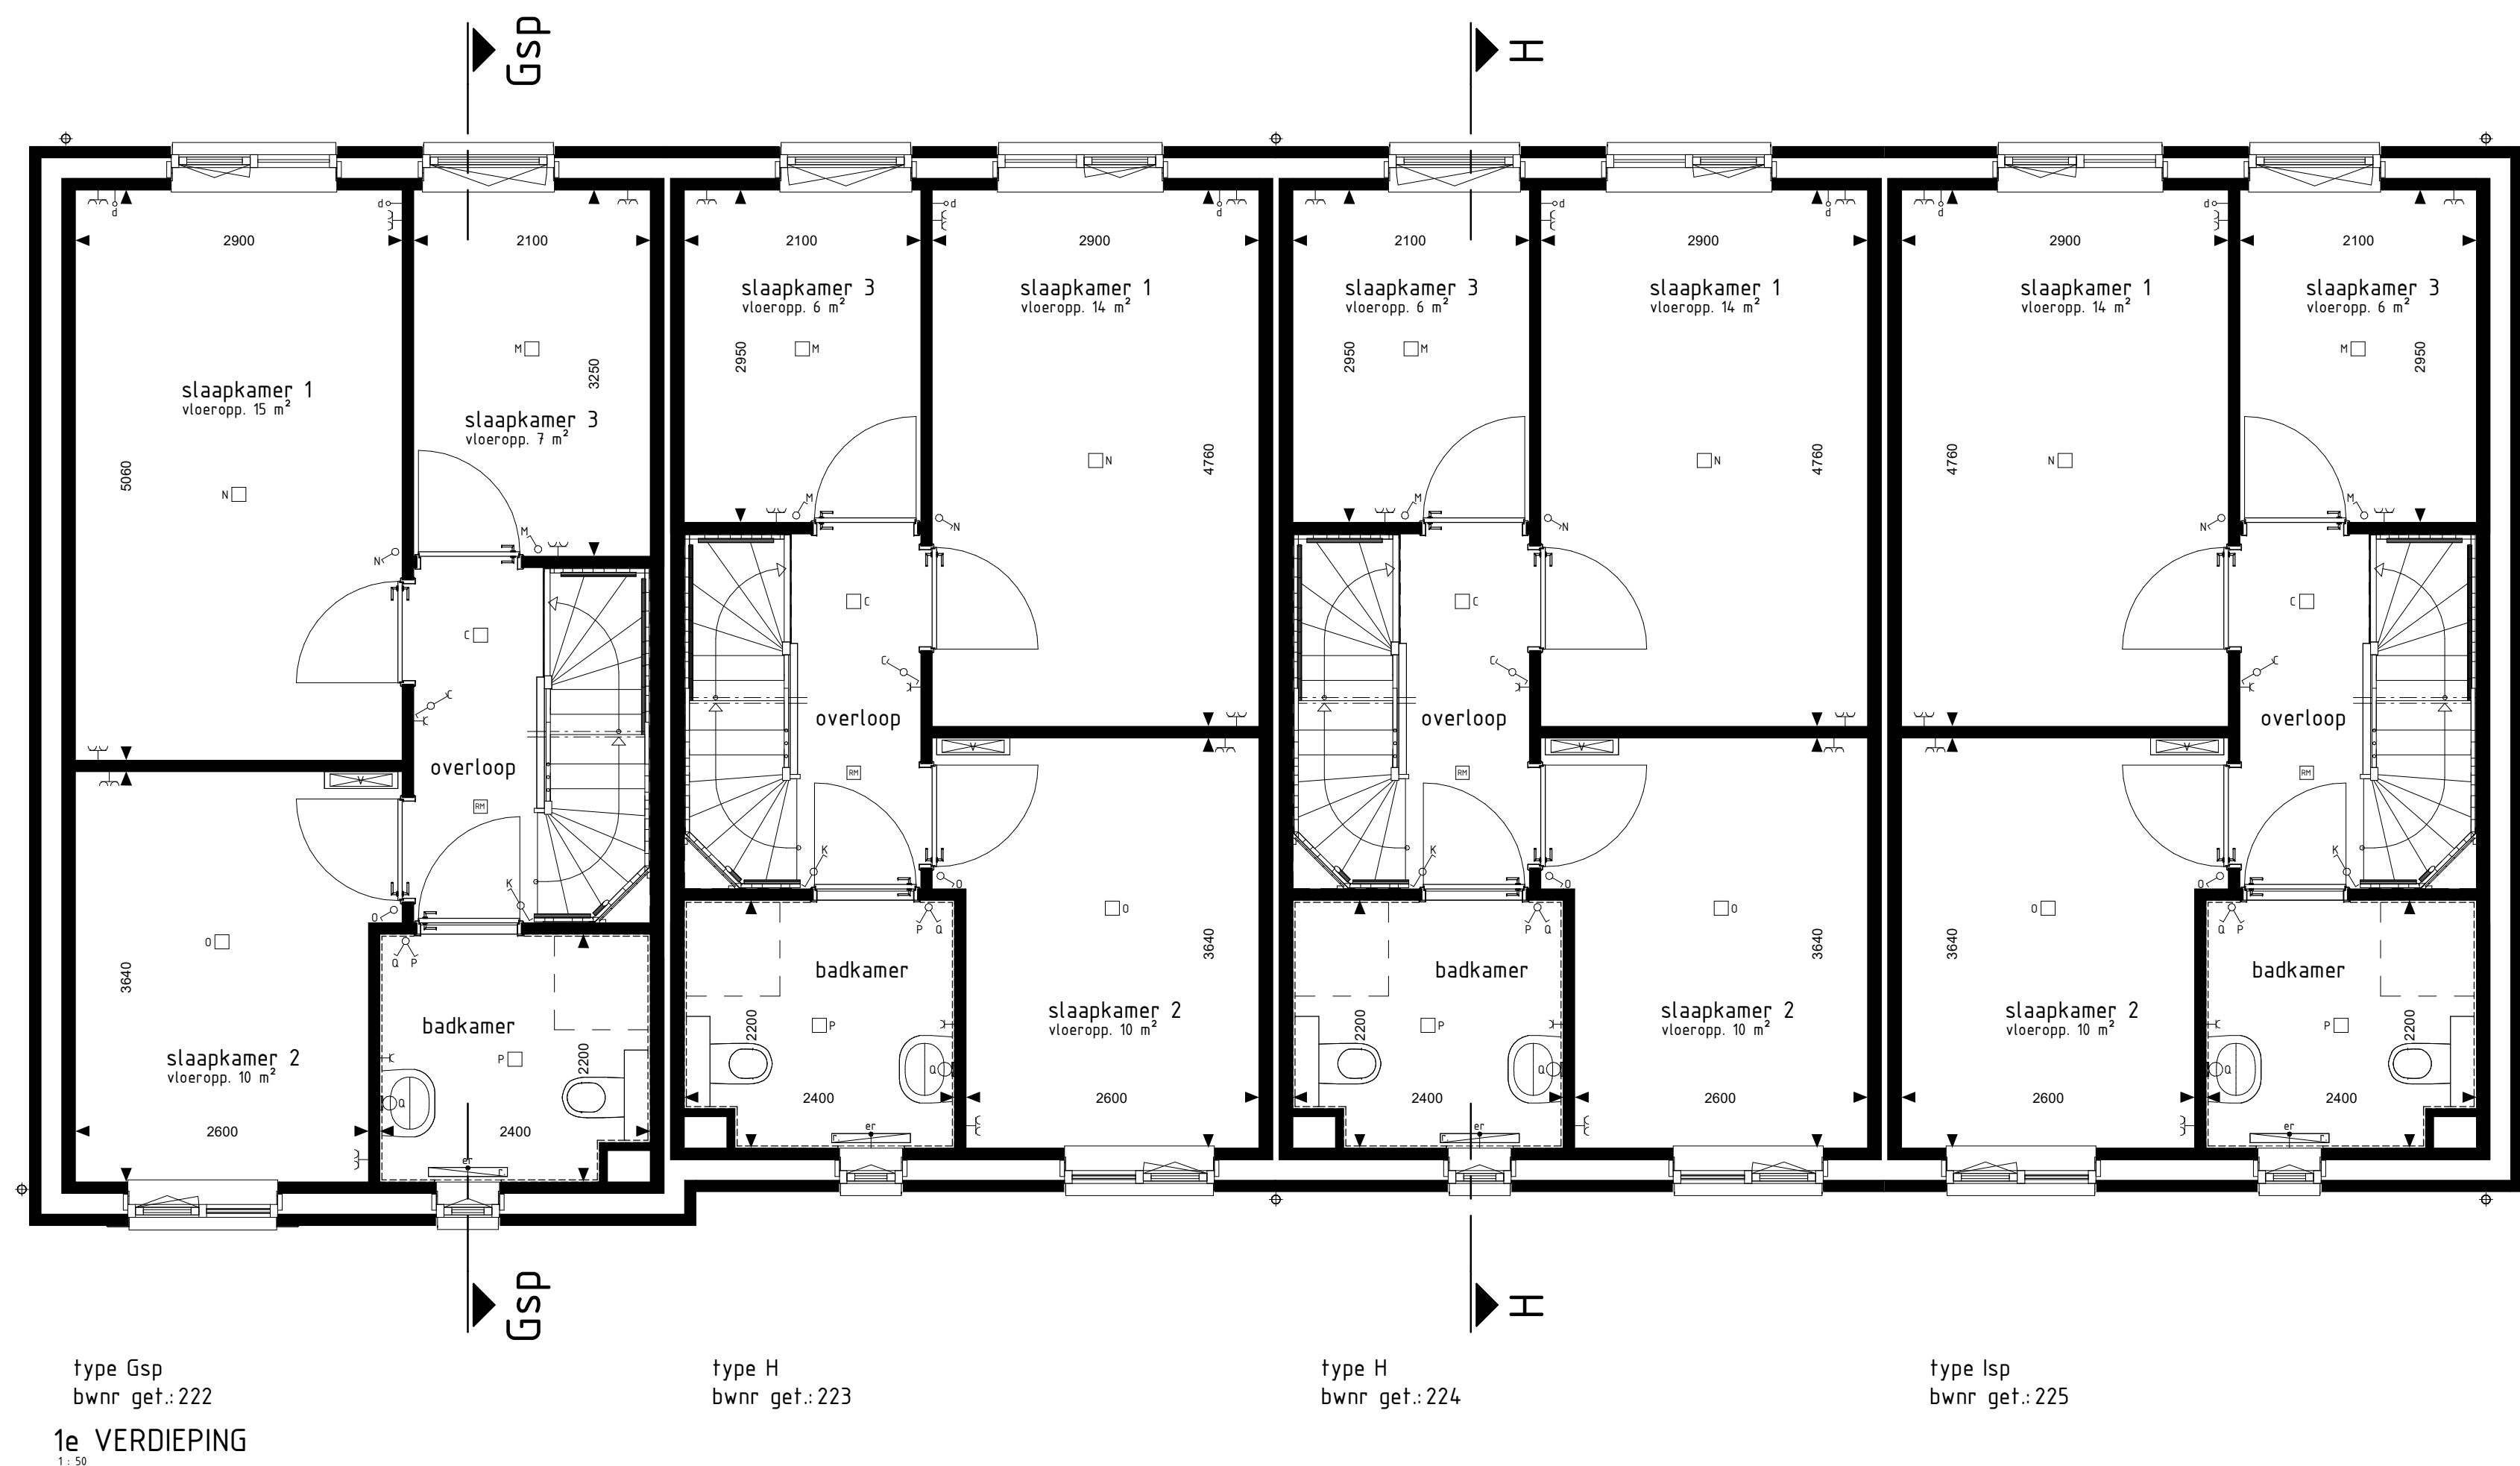

RENVOOI OPTIES	
01-30	Optie zonnepanelen
BOUWKUNDIG RENVOOI	
	schakelaar enkel
	schakelaar dubbel
	wisselschakelaar
	regeling mech. ventilatie
	plafonddichtpunt
	plafonddichtpunt opbouw
	wandlichtpunt
	roofwelder
	roofwelder opbouw
	geaard wandcontactdoos enkel
	geaard wandcontactdoos dubbel opbouw
	schel
	doortel
	aansluitpunt data/telefoon/televisie (loos)
	aansluitpunt kooktoestel (loos)
	aansluitpunt kooktoestel
	aansluitpunt boiler (loos)
	aansluitpunt thermostaat
	aansluitpunt thermostaat cv
	aansluitpunt elektrische radiator
	aansluitpunt omvormer t.b.v. zonnepanelen
	aansluitpunt warmtepomp
	aansluitpunt wasmachine
	aansluitpunt wasdroger
	aansluitpunt gebalanceerde ventilatie-unit
	aansluitpunt keukenneubel - lichtpunt
	radiator
	visiervedeler cv installatie
	opstelplaats wasmachine
	opstelplaats wasdroger
	opstelplaats kookkast
	opstelplaats gebalanceerde ventilatie-unit
	opstelplaats warmtepomp - boiler/vat
	opstelplaats warmtepomp
	opstelplaats boiler/vat
	opstelplaats omvormer t.b.v. zonnepanelen
	zonnepanelen (opsite indicatie)
	buitenkraan met schroefput
	buitenkraan
	vetputput
De voor uw woning van toepassing zijnde symbolen zijn opgenomen in de plattegronden.	

Gevelaanzichten, plattegronden en doorsnede

BURGEMEESTERS
VAN THOLEN

Woningtype:
G, H en I

Project : THOLEN, FASE 2, 31 KOOPWONINGEN

Bouwnummers : 222 t/m 225

Schaal : zie tekening

Datum : 09 juli 2021

Tekeningnummer : VK-213

